
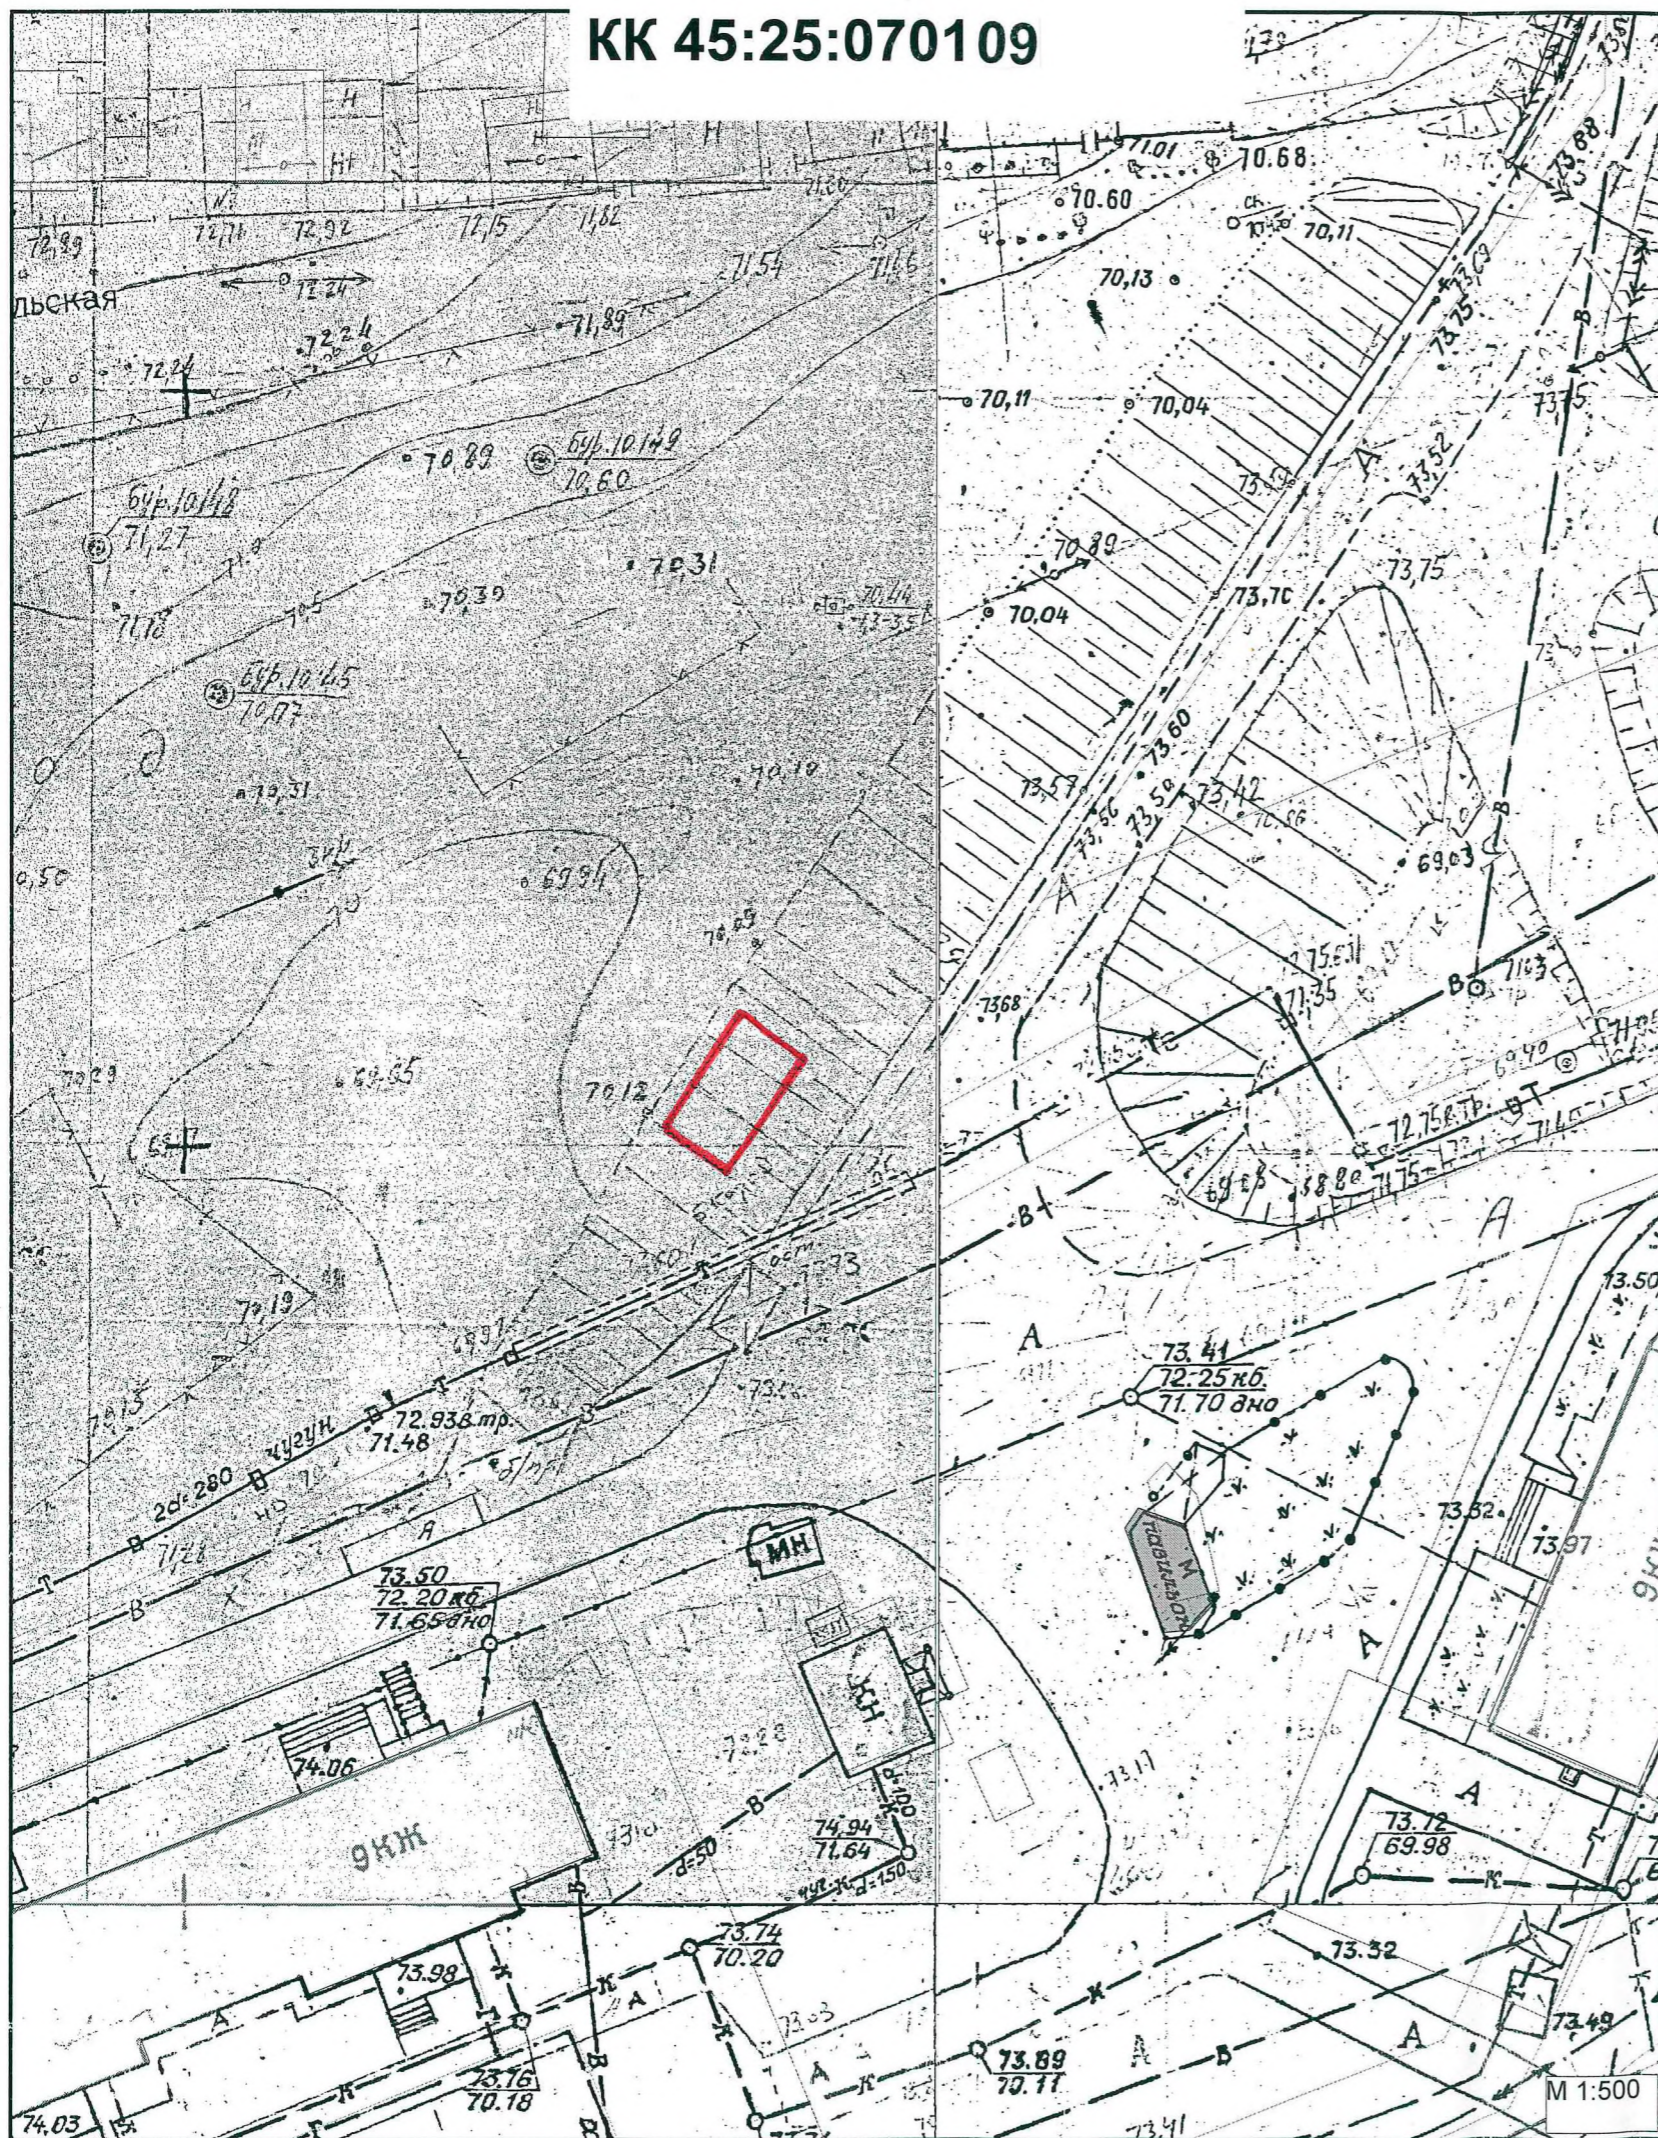


КК 45:25:070109



**СХЕМА РАСПОЛОЖЕНИЯ ЗЕМЕЛЬНОГО УЧАСТКА
НА КАДАСТРОВОМ ПЛАНЕ ТЕРРИТОРИИ**

**Место расположения земельного участка - бул. Солнечный, в районе
здания № 10**
Площадь земельного участка - 48 кв.м

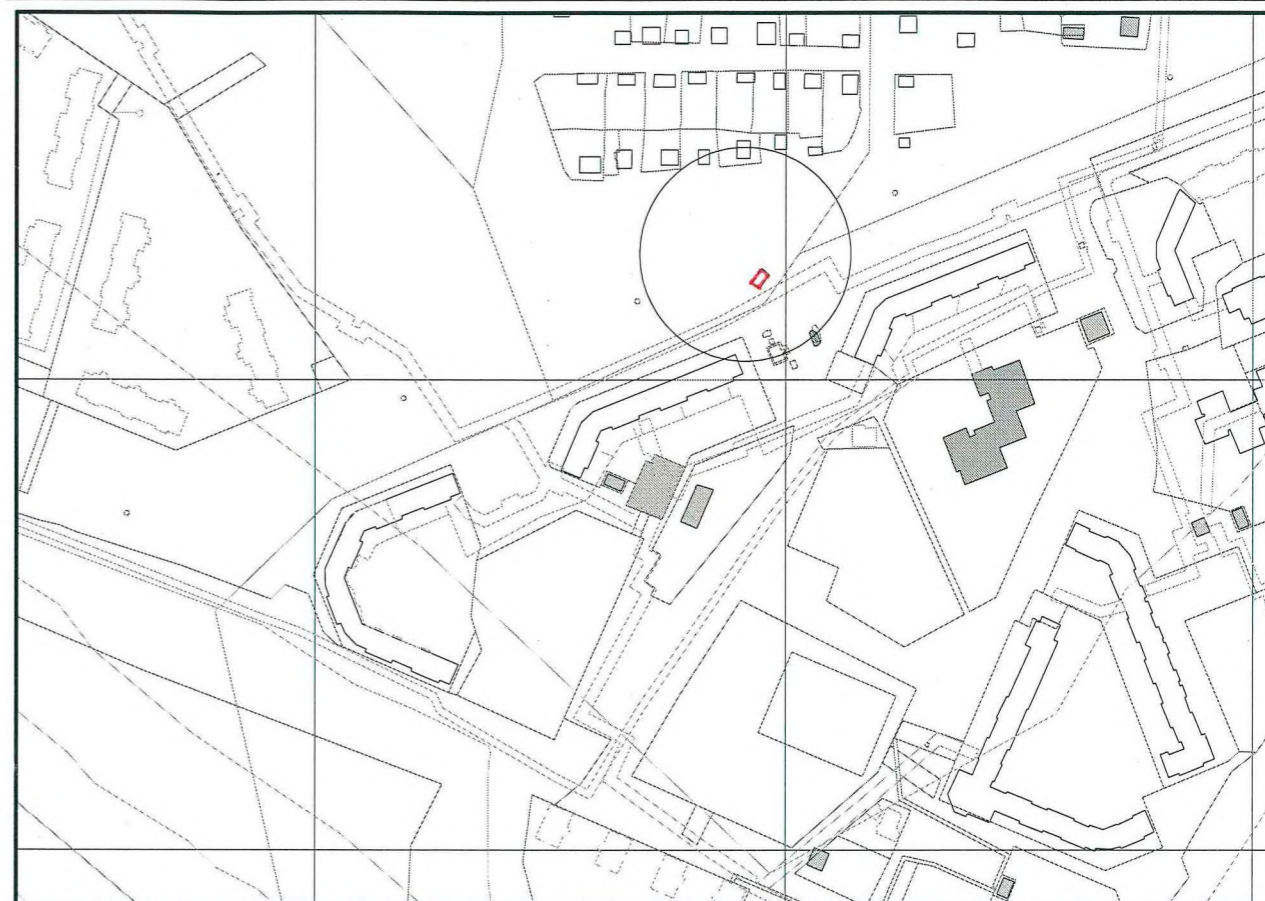


Заместитель Руководителя Администрации города
Кургана, директор Департамента архитектуры,
имущественных и земельных отношений

Е. Г. Иванова

**ДЕПАРТАМЕНТ АРХИТЕКТУРЫ, ИМУЩЕСТВЕННЫХ
И ЗЕМЕЛЬНЫХ ОТНОШЕНИЙ
АДМИНИСТРАЦИИ ГОРОДА КУРГАНА**

Зам.директора	Петров А. Г.	<i>Петров</i>	Актуализированная карта застроенных территорий г. Кургана в районе бульвара Солнечный, здания № 10
Зав.отделом	Шабалин Н. А.		
Исполнитель	Глухова А. А.	<i>Глухова</i>	
			сентябрь 2016
			М 1:500
			Лист 1


СХЕМА размещения нестационарного торгового объекта

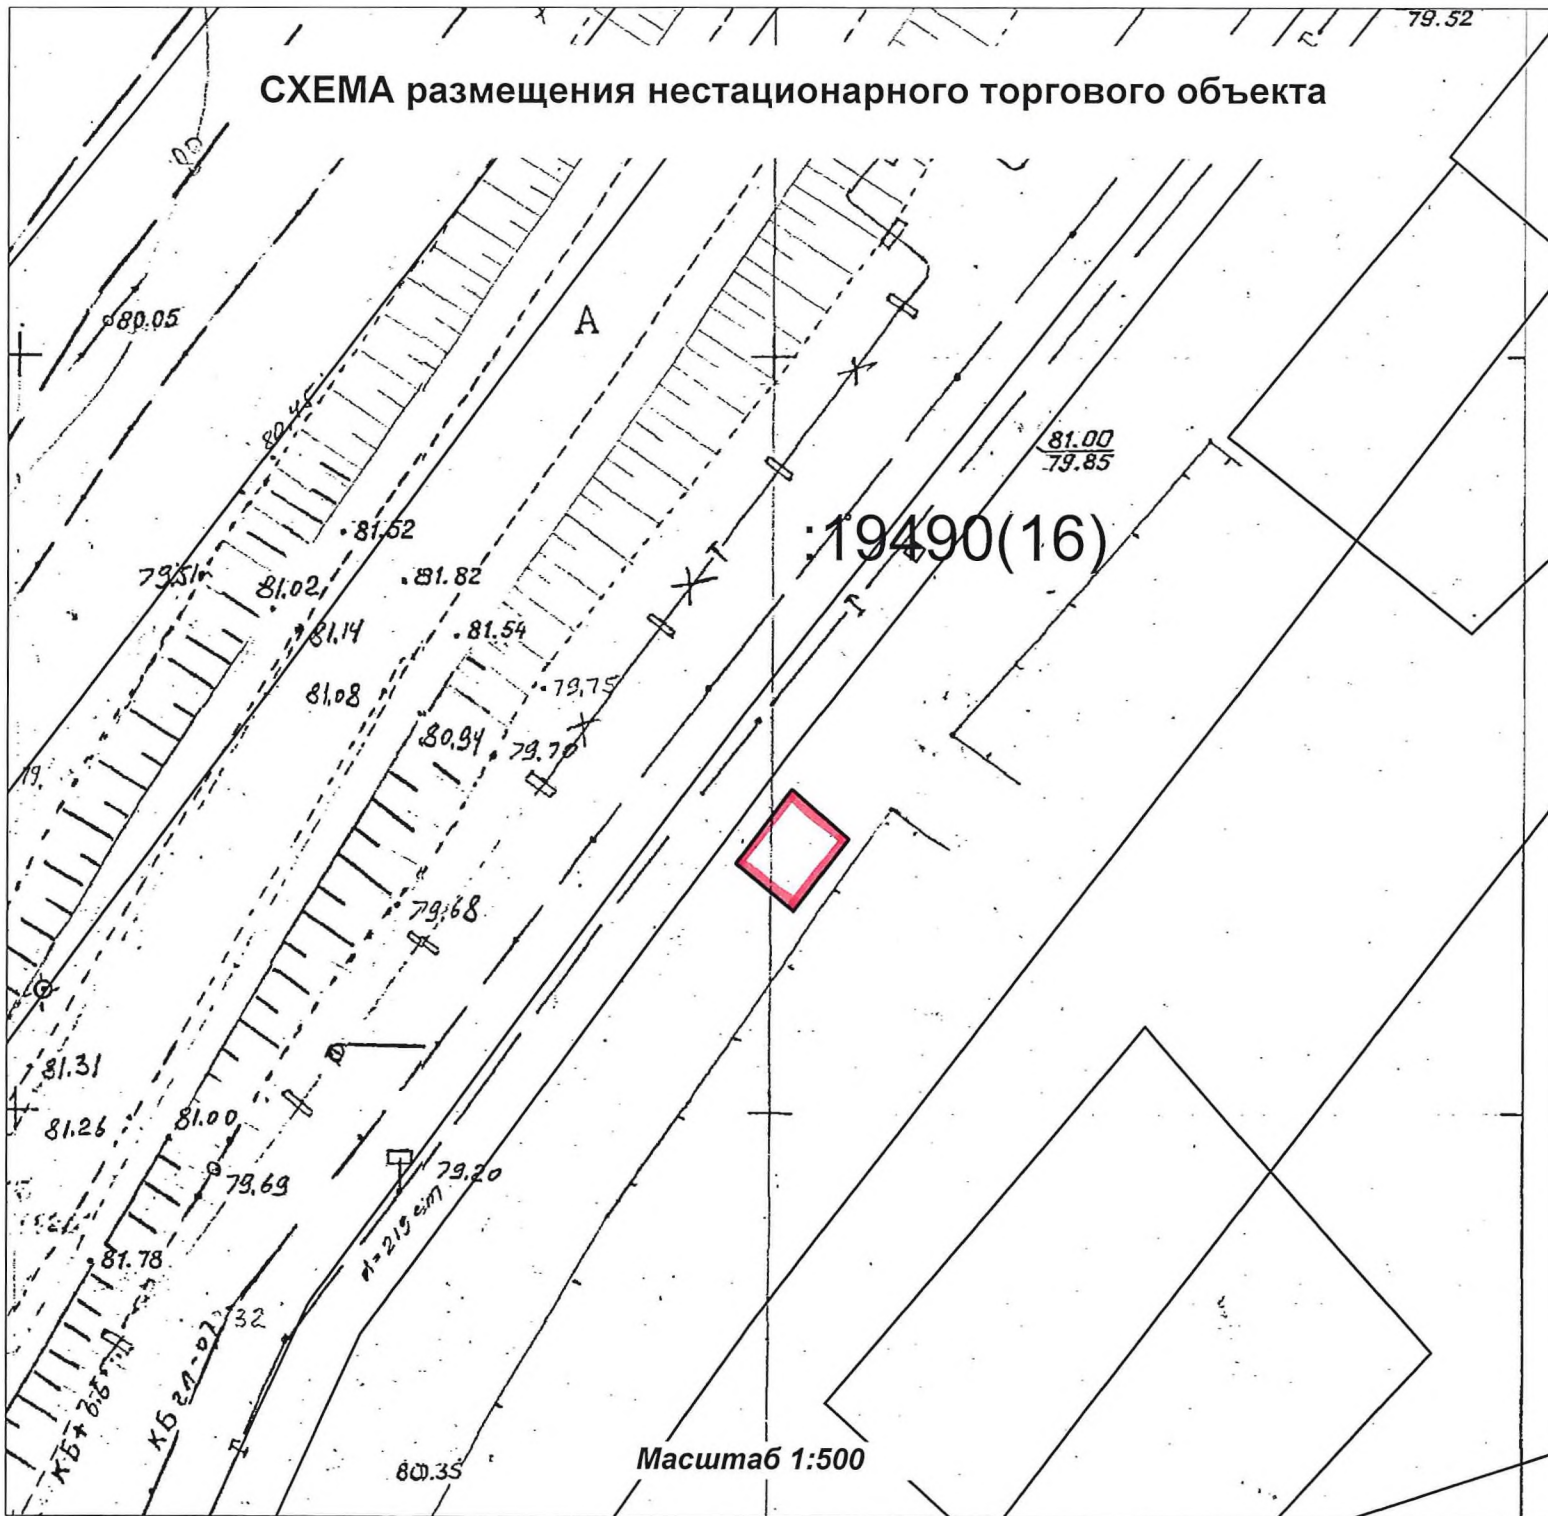

МЕСТОПОЛОЖЕНИЕ:

г. Курган, по пр. Конституции,
в районе СНТ "Риск-1"

УСЛОВНЫЕ ОБОЗНАЧЕНИЯ:

 место размещения
нестационарного торгового
объекта

Площадь - 30 кв.м

СОГЛАСОВАТЬ:

1. АО "Газпром газораспределение Курган"

Масштаб 1:500


СХЕМА размещения нестационарного торгового объекта



МЕСТОПОЛОЖЕНИЕ:

г. Курган, в районе здания № 20
по ул. Гагарина

УСЛОВНЫЕ ОБОЗНАЧЕНИЯ:


 место размещения
нестационарного торгового
объекта

Площадь - 40 кв.м

СОГЛАСОВАТЬ:
1. АО Водный Союз

СХЕМА размещения нестационарного торгового объекта


3.25

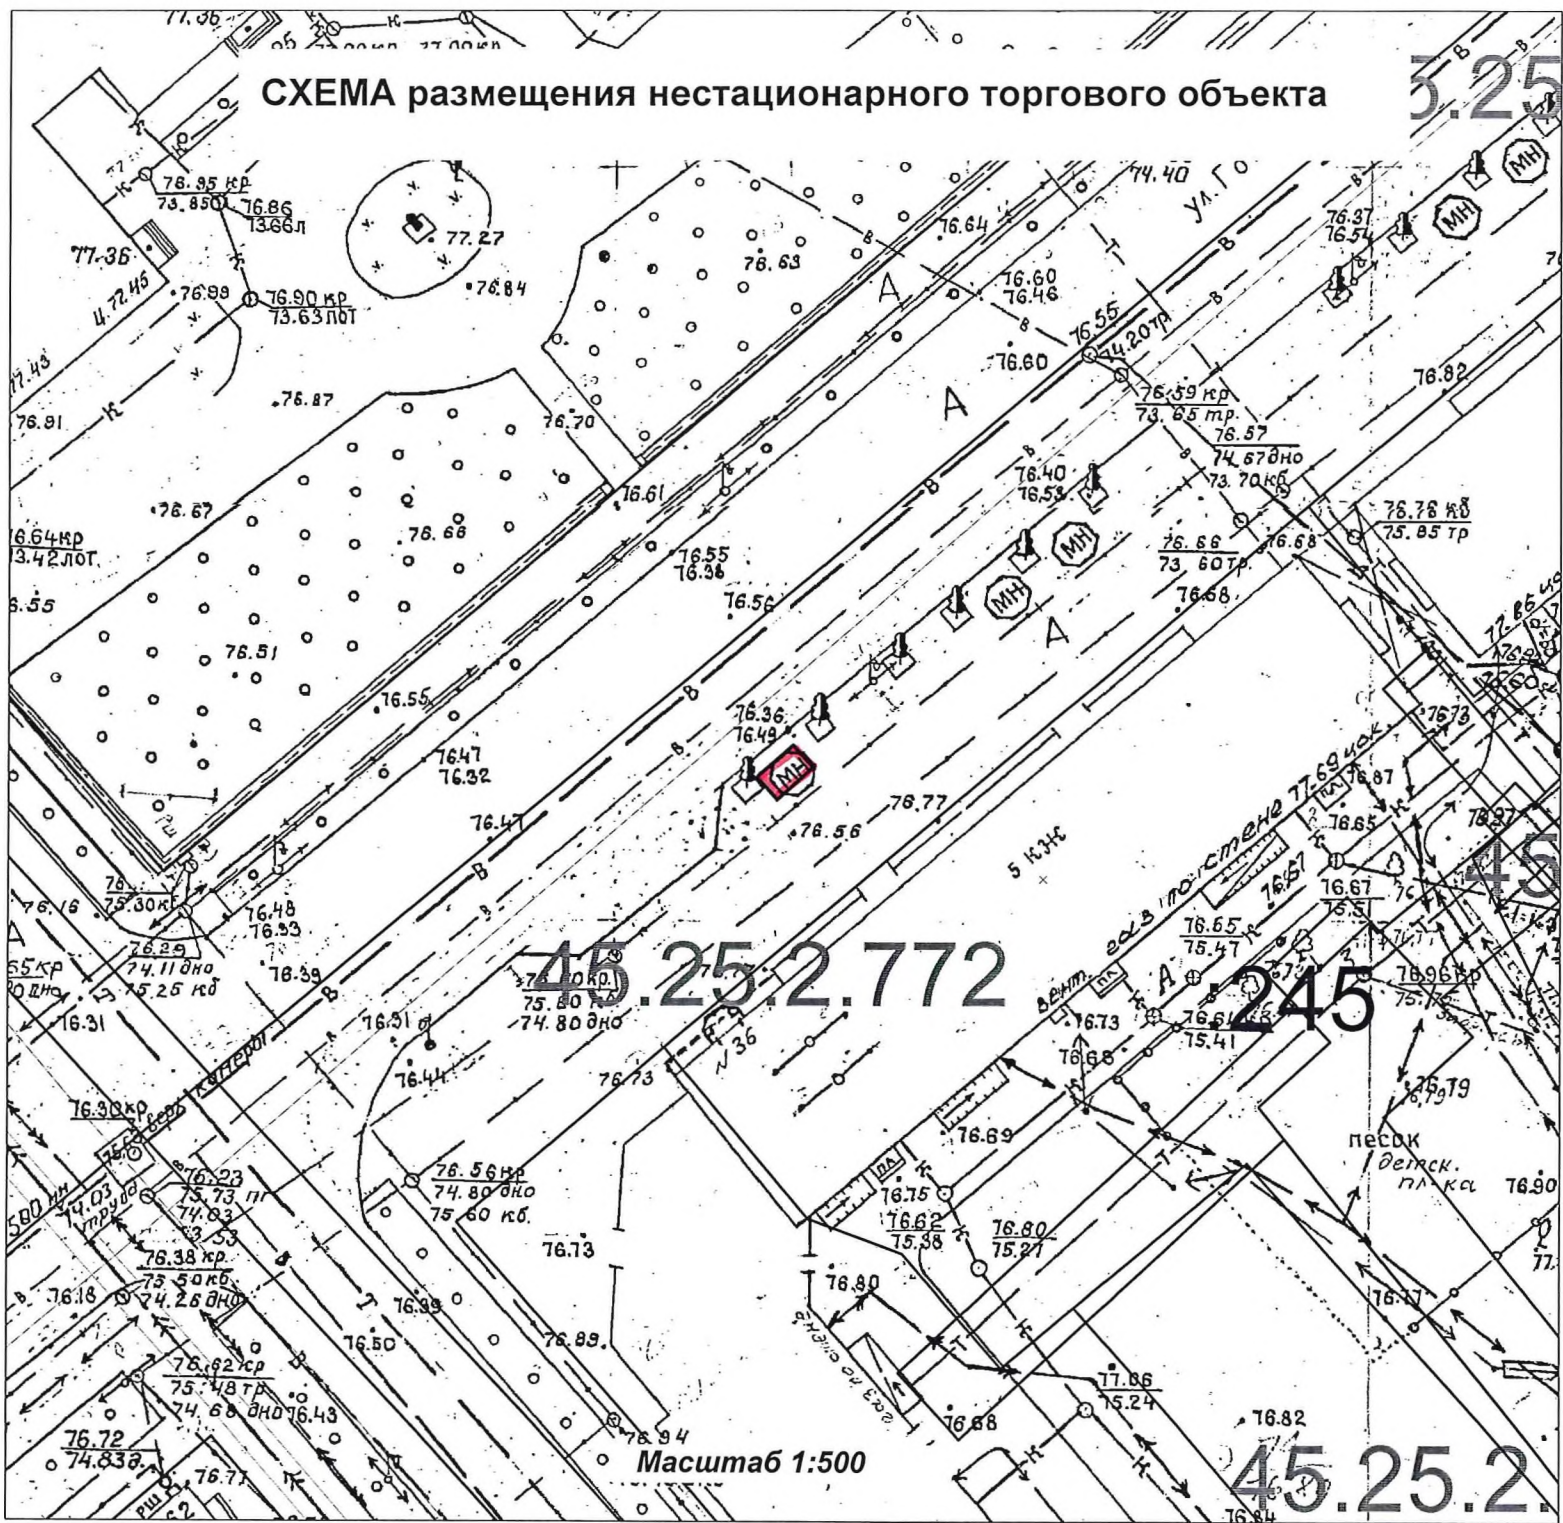

МЕСТОПОЛОЖЕНИЕ:

г. Курган, в районе здания № 36 по ул. Гоголя

УСЛОВНЫЕ ОБОЗНАЧЕНИЯ:

 место размещения нестационарного торгового объекта

Площадь - 6 кв.м

СОГЛАСОВАТЬ:
1. ПАО Ростелеком


45.25.2.772

245

45.25.2.

Масштаб 1:500


СХЕМА размещения нестационарного торгового объекта

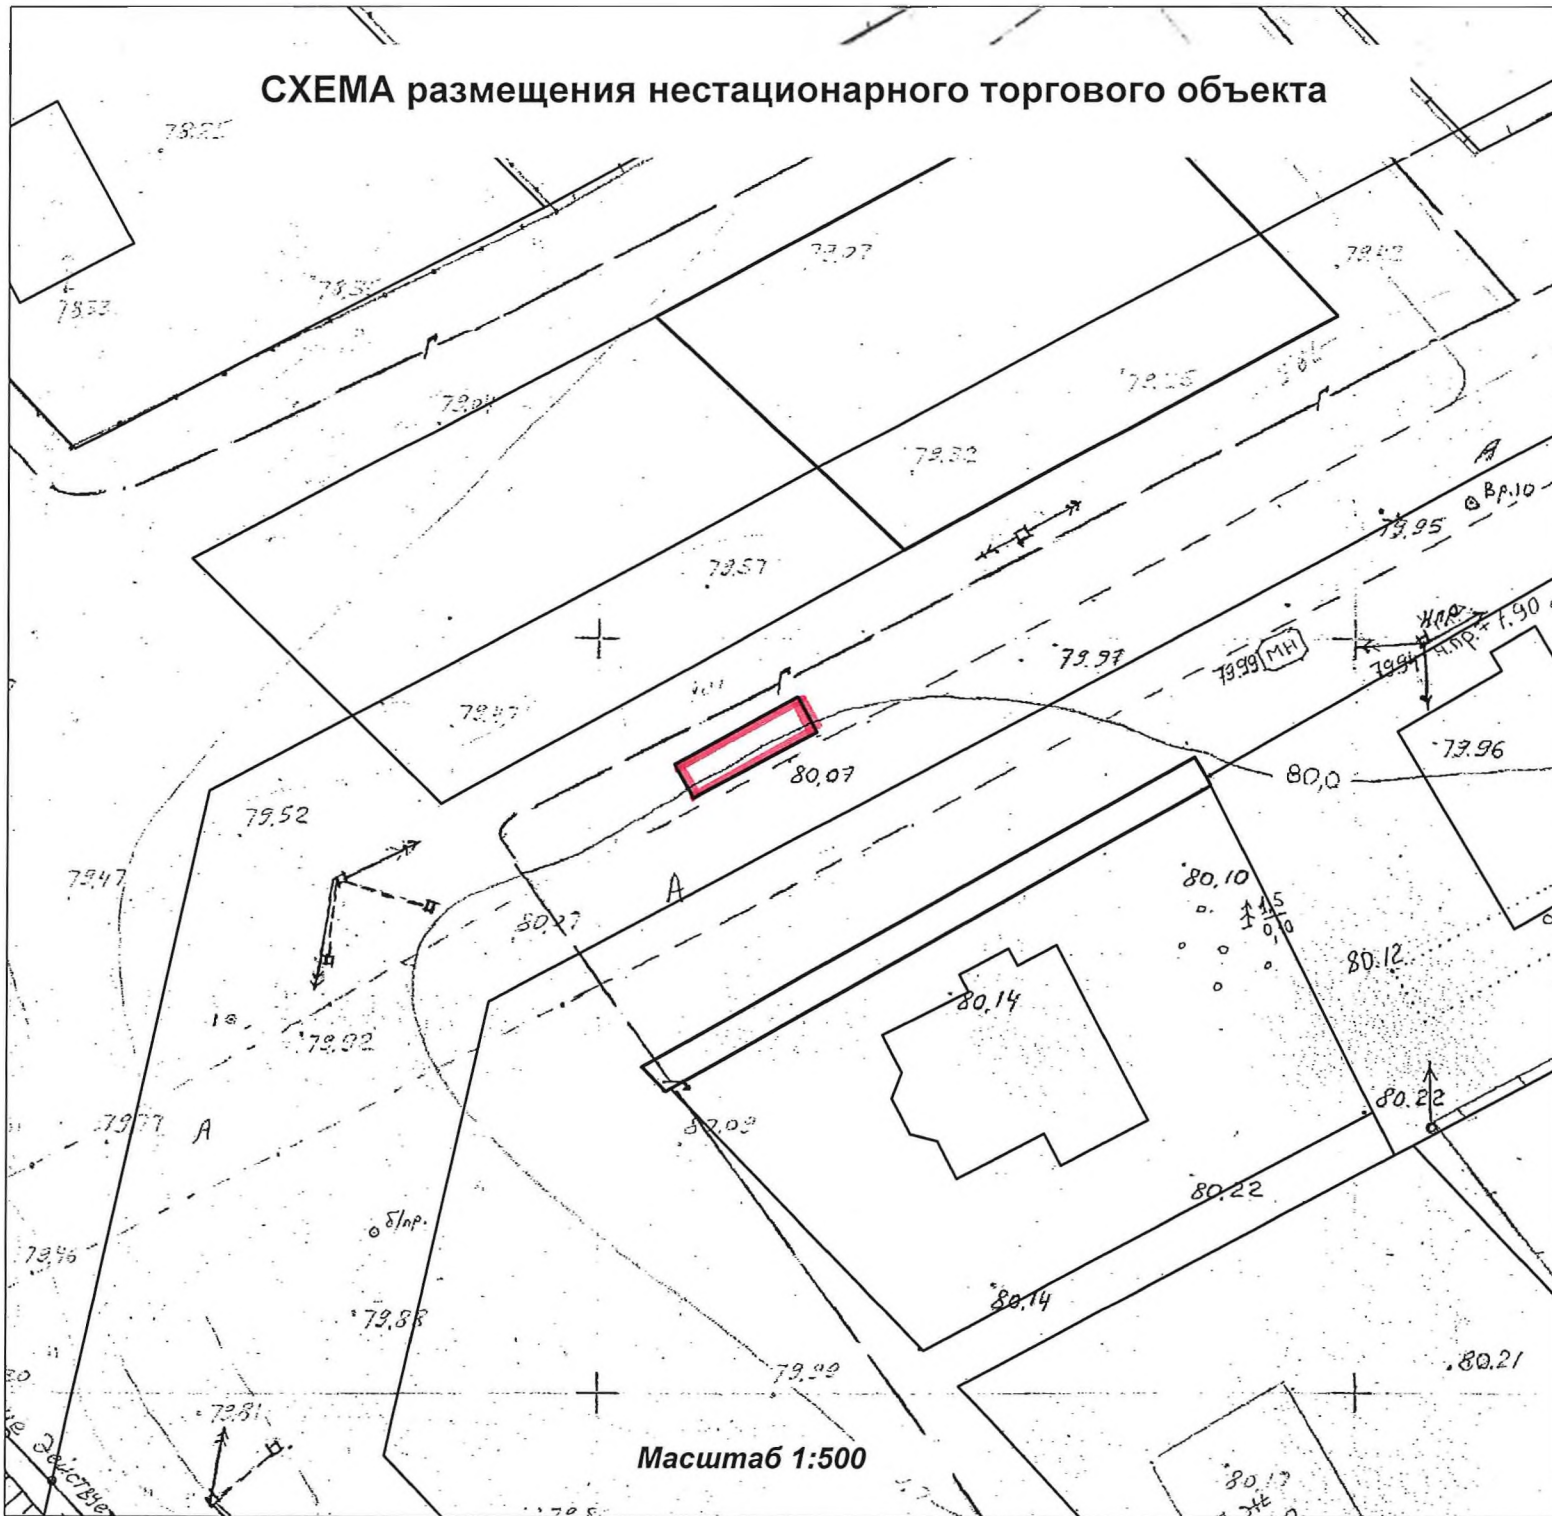

МЕСТОПОЛОЖЕНИЕ:

г. Курган, в составе остановочного комплекса "Пос. Левашово" по Суховарова, в п. Левашово

УСЛОВНЫЕ ОБОЗНАЧЕНИЯ:


 место размещения нестационарного торгового объекта

Площадь - 24 кв.м

СОГЛАСОВАТЬ:

1.АО"Газпром газораспределение Курган


СХЕМА размещения нестационарного торгового объекта

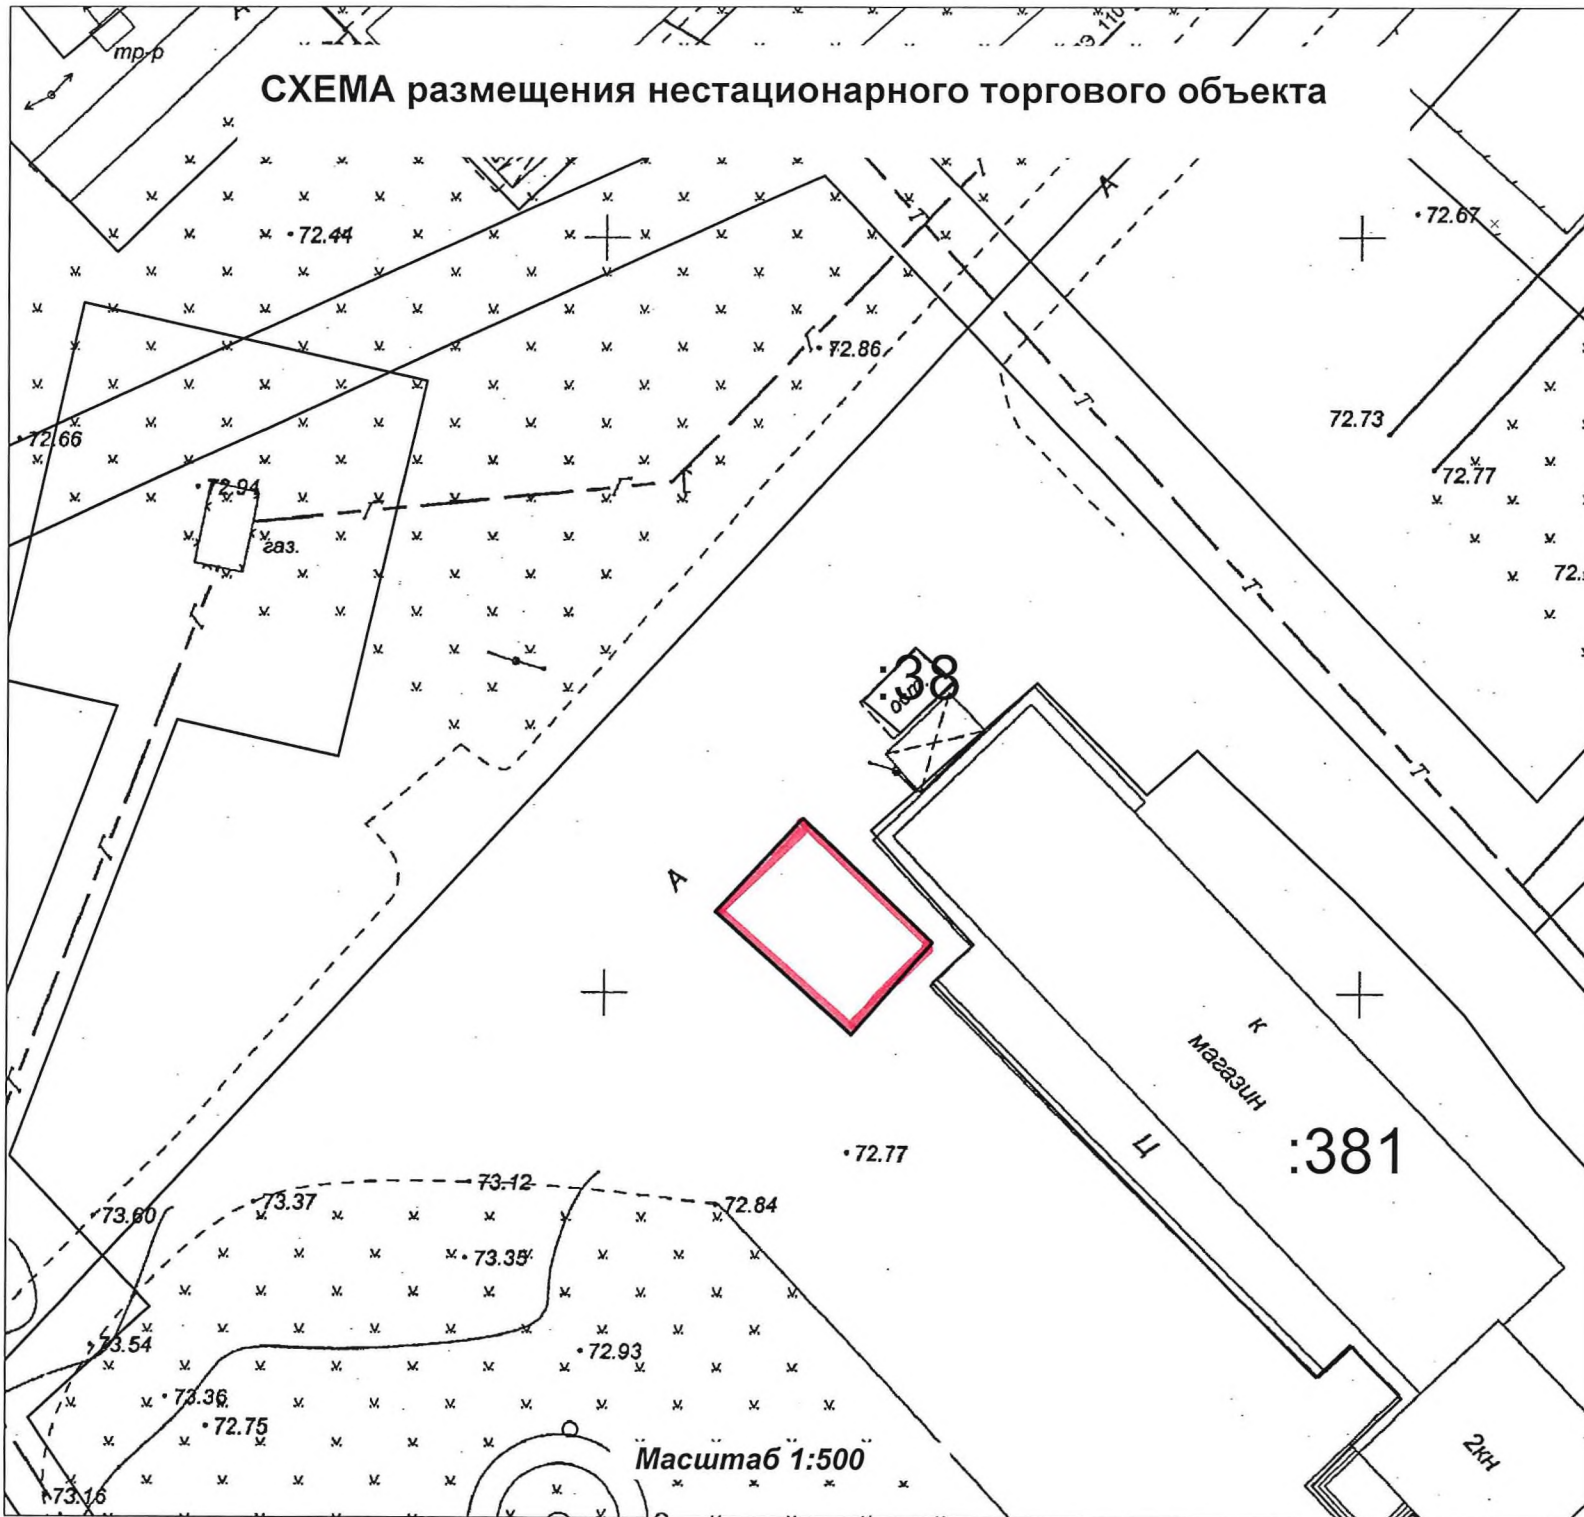

МЕСТОПОЛОЖЕНИЕ:

г. Курган, микрорайон Тополя,
пер. Мирный, в составе
остановочного комплекса "Тополя"

УСЛОВНЫЕ ОБОЗНАЧЕНИЯ:

 место размещения
нестационарного торгового
объекта

Площадь - 100 кв.м

СОГЛАСОВАТЬ:


СХЕМА размещения нестационарного торгового объекта



МЕСТОПОЛОЖЕНИЕ:

г. Курган, в районе дома № 155
по ул. Урожайная, в составе остановочного
комплекса "Поселок Вороновка"


УСЛОВНЫЕ ОБОЗНАЧЕНИЯ:

 место размещения
нестационарного торгового
объекта

Площадь - 22 кв.м

СОГЛАСОВАТЬ:
1. Филиал КГЭС


СХЕМА размещения нестационарного торгового объекта

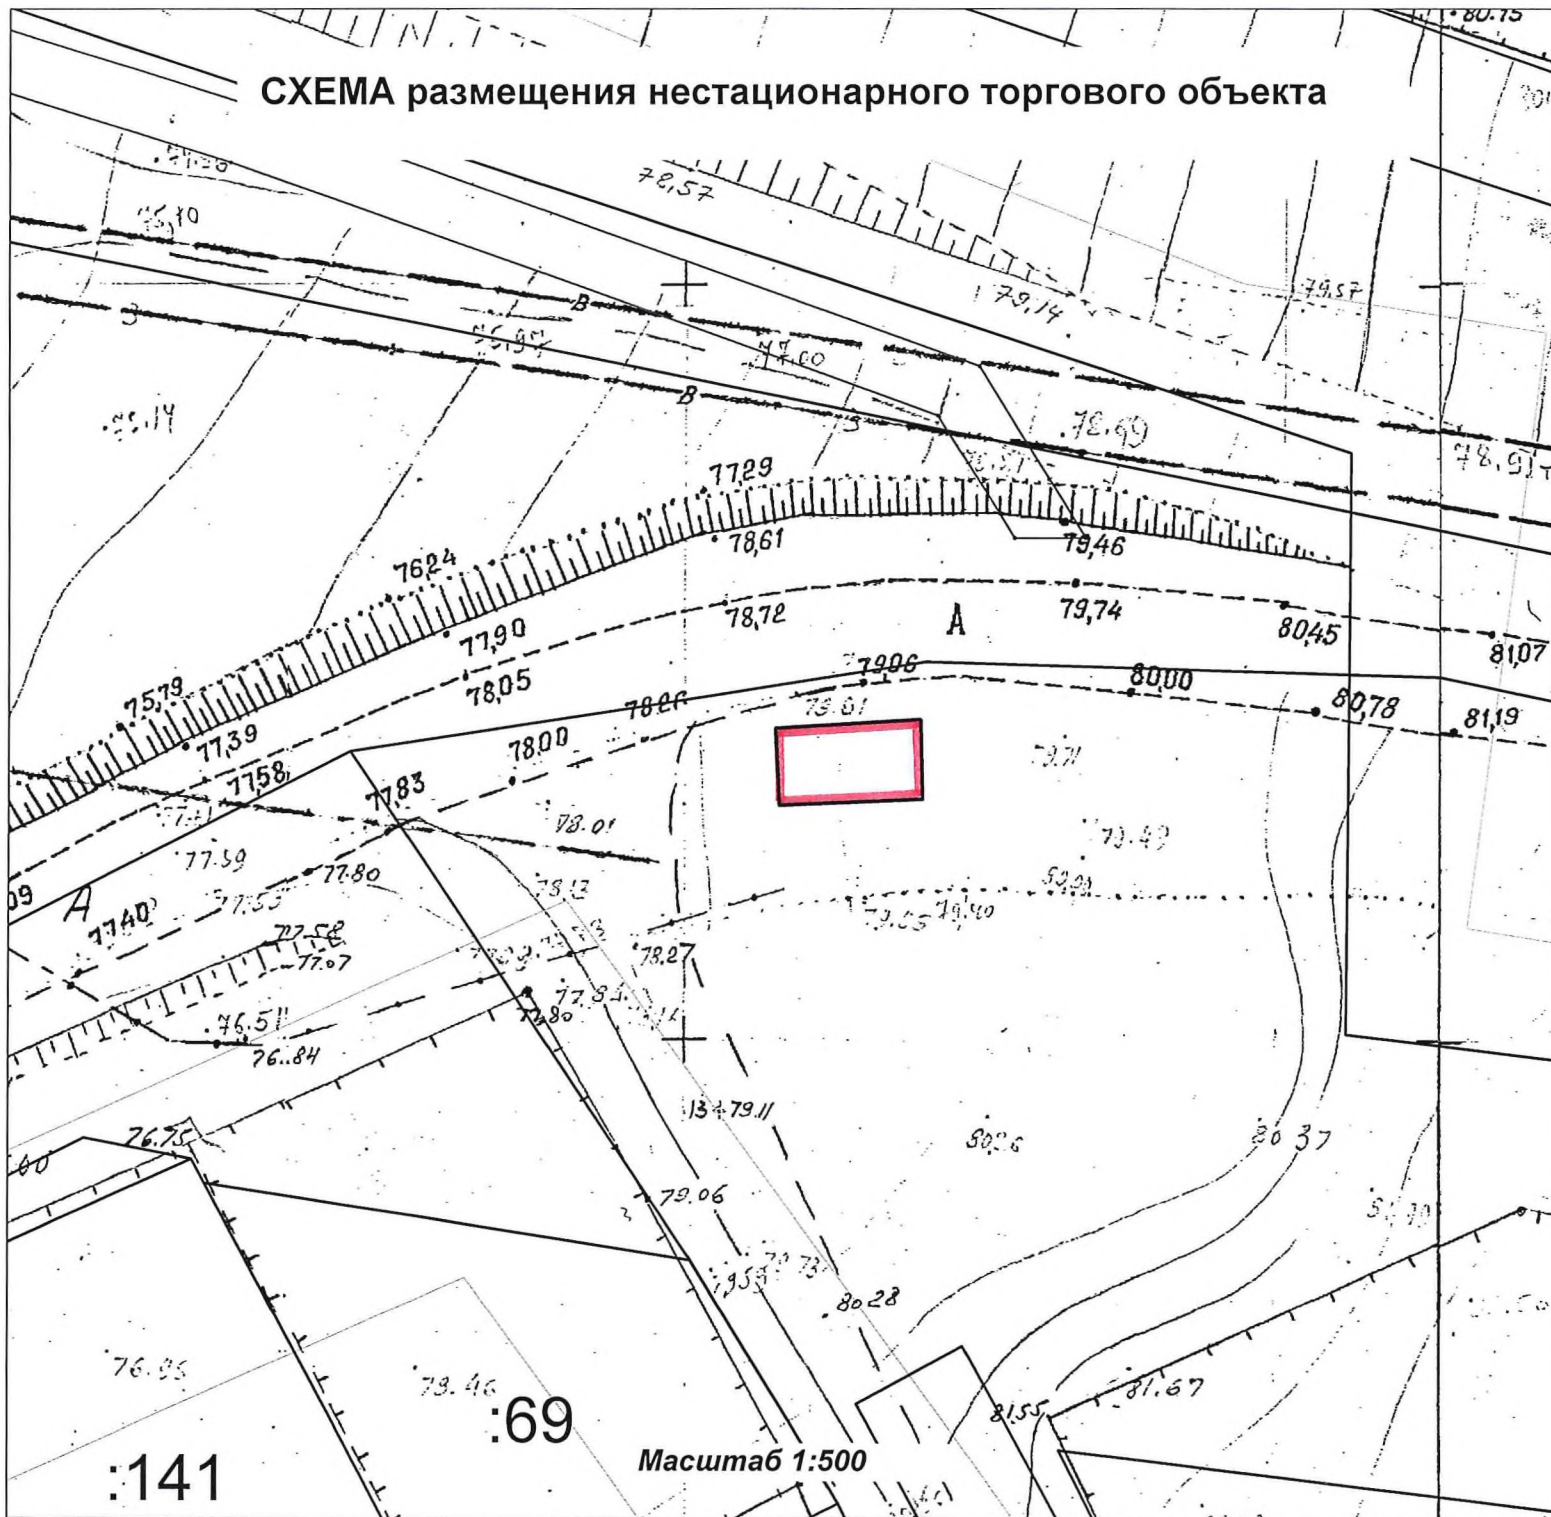

МЕСТОПОЛОЖЕНИЕ:

г. Курган, в районе въезда в СНТ
"Черемушки-2", шоссе Ботаническое

УСЛОВНЫЕ ОБОЗНАЧЕНИЯ:

 место размещения
нестационарного торгового
объекта

Площадь - 50 кв.м

СОГЛАСОВАТЬ:
1. АО Водный Союз
2. ПАО Ростелеком


:141

:69

Масштаб 1:500

СХЕМА размещения нестационарного торгового объекта


35

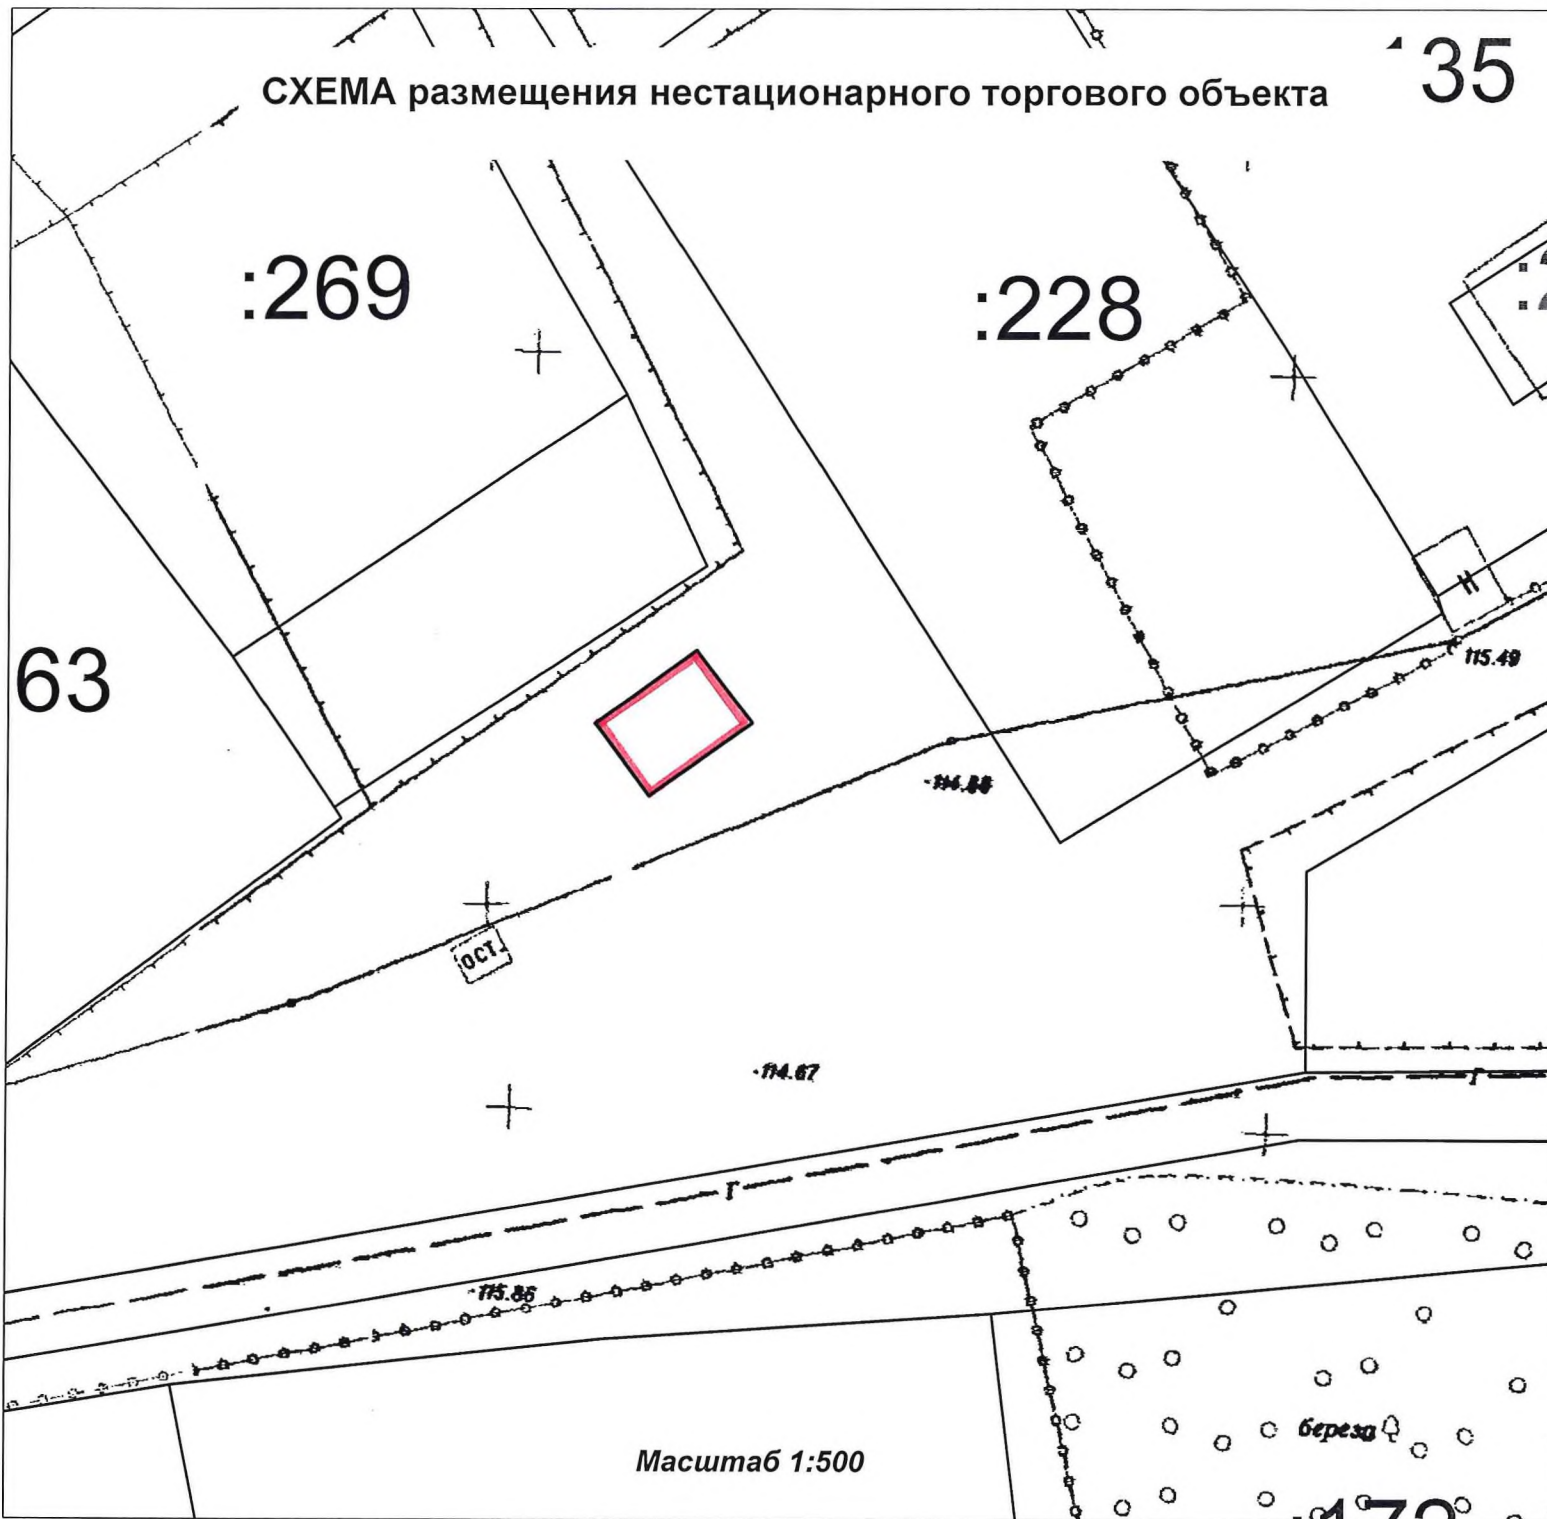

МЕСТОПОЛОЖЕНИЕ:

г. Курган, в районе остановки
"Микрорайон Шепотково" по ул. Городская,
мкр. Шепотково

УСЛОВНЫЕ ОБОЗНАЧЕНИЯ:


 место размещения
нестационарного торгового
объекта

Площадь - 50 кв.м

СОГЛАСОВАТЬ:

1. Филиал КГЭС
2. КЭС


СХЕМА размещения нестационарного торгового объекта

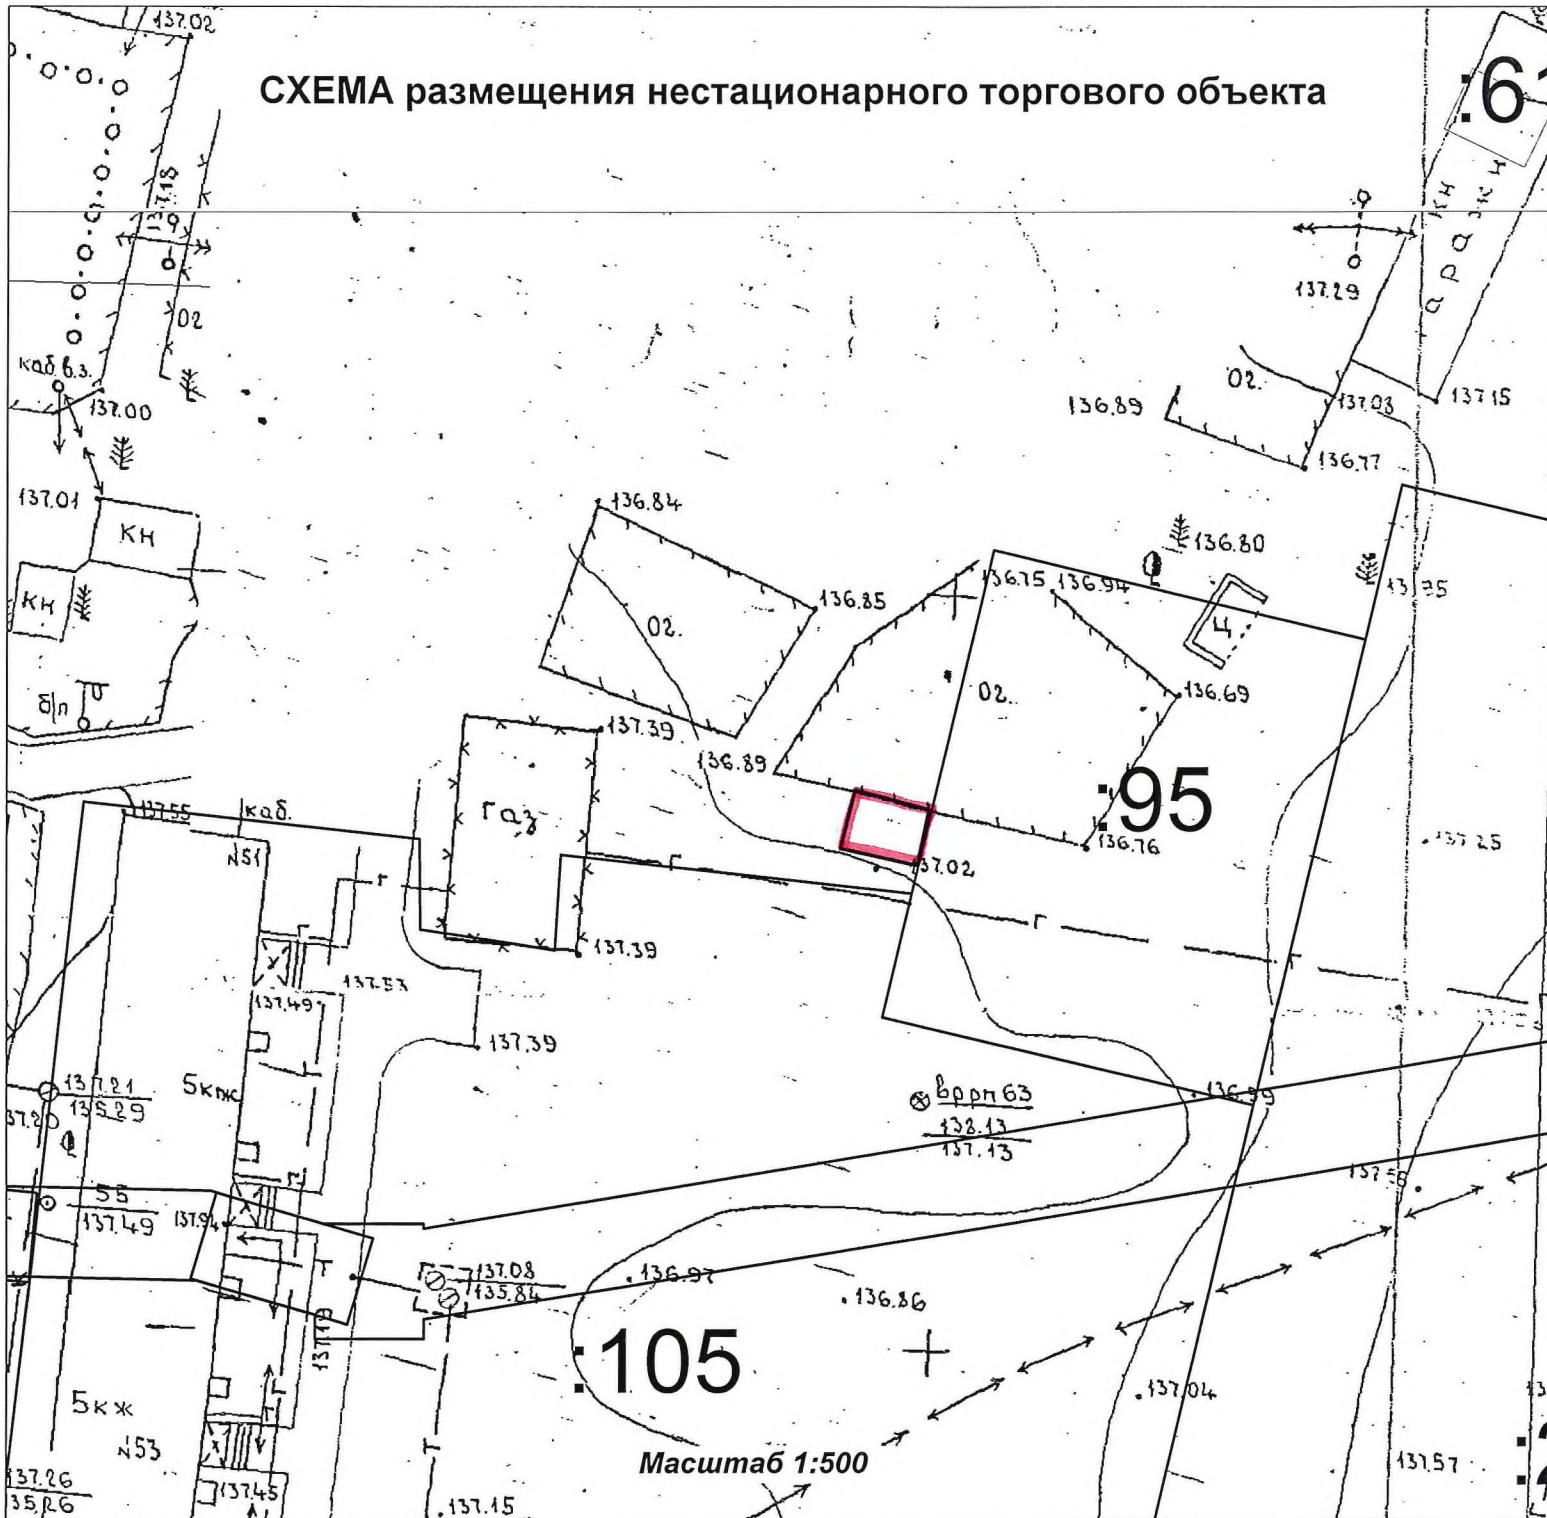

МЕСТОПОЛОЖЕНИЕ:

г. Курган, в районе здания № 51а
по ул. Советская в мкр. Утяк

УСЛОВНЫЕ ОБОЗНАЧЕНИЯ:

 место размещения
нестационарного торгового
объекта

Площадь - 20 кв.м

СОГЛАСОВАТЬ:

1.АО"Газпром газораспределение Курган

