Общество с ограниченной ответственностью

«Архстройпроект»

СРО №0563.03-2010-4501142772-П-123
НП «СРО «Союз проектных организаций Южного Урала»
Лицензия № МКРФ 02206 от 19.01.2015г., выдана
Министерством культуры РФ
Сертификат соответствия требованиям системы добровольной
сертификации негосударственных экспертных организаций и экспертов
№0110-15 от 24.03.2015г.
НП «Партнерство судебных экспертов»

г. Курган, ул. К. Мяготина, 117/VI **тел.8(3522)46-64-35, 22-80-25**
www.asp45.ru **e-mail: asp45@mail.ru**

ДОКУМЕНТАЦИЯ ПО ПЛАНИРОВКЕ ТЕРРИТОРИИ

(проект планировки территории)

для размещения линейного объекта «Автомобильная дорога по улице Калинина (от улицы Садовая)» в городе Кургане

ШИФР 44-06-2018

г. Курган,
2018 год

СОСТАВ ПРОЕКТНОЙ ДОКУМЕНТАЦИИ

Том I. Основная часть проекта планировки территории.

Раздел 1. Проект планировки территории. Графическая часть.

№ п/п	Наименование Чертежей	Масштаб
1	Чертеж красных линий	1:500
2	Чертеж границ зон планируемого размещения линейного объекта.	1:500

Раздел 2. Положение о размещении линейного объекта

Том II. Материалы по обоснованию проекта планировки территории

Раздел 3. Материалы по обоснованию проекта планировки территории. Графическая часть.

№ п/п	Наименование Чертежей	Масштаб
1	Схема расположения элемента планировочной структуры	1:5000
2	Схема использования территории в период подготовки проекта планировки территории	1:500
3	Схема организации улично-дорожной сети и движения транспорта.	1:500
4	Схема вертикальной планировки, инженерной подготовки и инженерной защиты территории	1:500
5	Схема конструктивных и планировочных решений.	1:500

Раздел 4. Материалы по обоснованию проекта планировки территории. Пояснительная записка.

Общество с ограниченной ответственностью

«Архстройпроект»

СРО №0563.03-2010-4501142772-П-123
НП «СРО «Союз проектных организаций Южного Урала»
Лицензия № МКРФ 02206 от 19.01.2015г., выдана
Министерством культуры РФ
Сертификат соответствия требованиям системы добровольной
сертификации негосударственных экспертных организаций и экспертов
№0110-15 от 24.03.2015г.
НП «Партнерство судебных экспертов»

г. Курган, ул. К. Мяготина, 117/VI **тел.8(3522)46-64-35, 22-80-25**
www.asp45.ru **e-mail: asp45@mail.ru**

ДОКУМЕНТАЦИЯ ПО ПЛАНИРОВКЕ ТЕРРИТОРИИ

(проект планировки территории)

для размещения линейного объекта «Автомобильная дорога по улице Калинина (от улицы Садовая)» в городе Кургане»

Том I. Основная часть проекта планировки территории.

Раздел 1 «Проект планировки территории. Графическая часть»

ШИФР 44-06-2018

Генеральный директор **А.И. Александров**

Главный инженер проекта **Ю.М. Ковалев**

Архитектор **Д.Ю. Ковалев**

Архитектор **Н.Е. Прокопьева**

Изм.	№ док.	Подп.	Дата

г. Курган,
2018 год

СОДЕРЖАНИЕ

ЧЕРТЕЖ КРАСНЫХ ЛИНИЙ М 1:500 5

ПЕРЕЧЕНЬ КООРДИНАТ ХАРАКТЕРНЫХ ТОЧЕК УСТАНАВЛИВАЕМЫХ ППТ КРАСНЫХ ЛИНИЙ 6

ЧЕРТЕЖ ГРАНИЦ ЗОН ПЛАНИРУЕМОГО РАЗМЕЩЕНИЯ ЛИНЕЙНОГО ОБЪЕКТА. М 1: 500 8

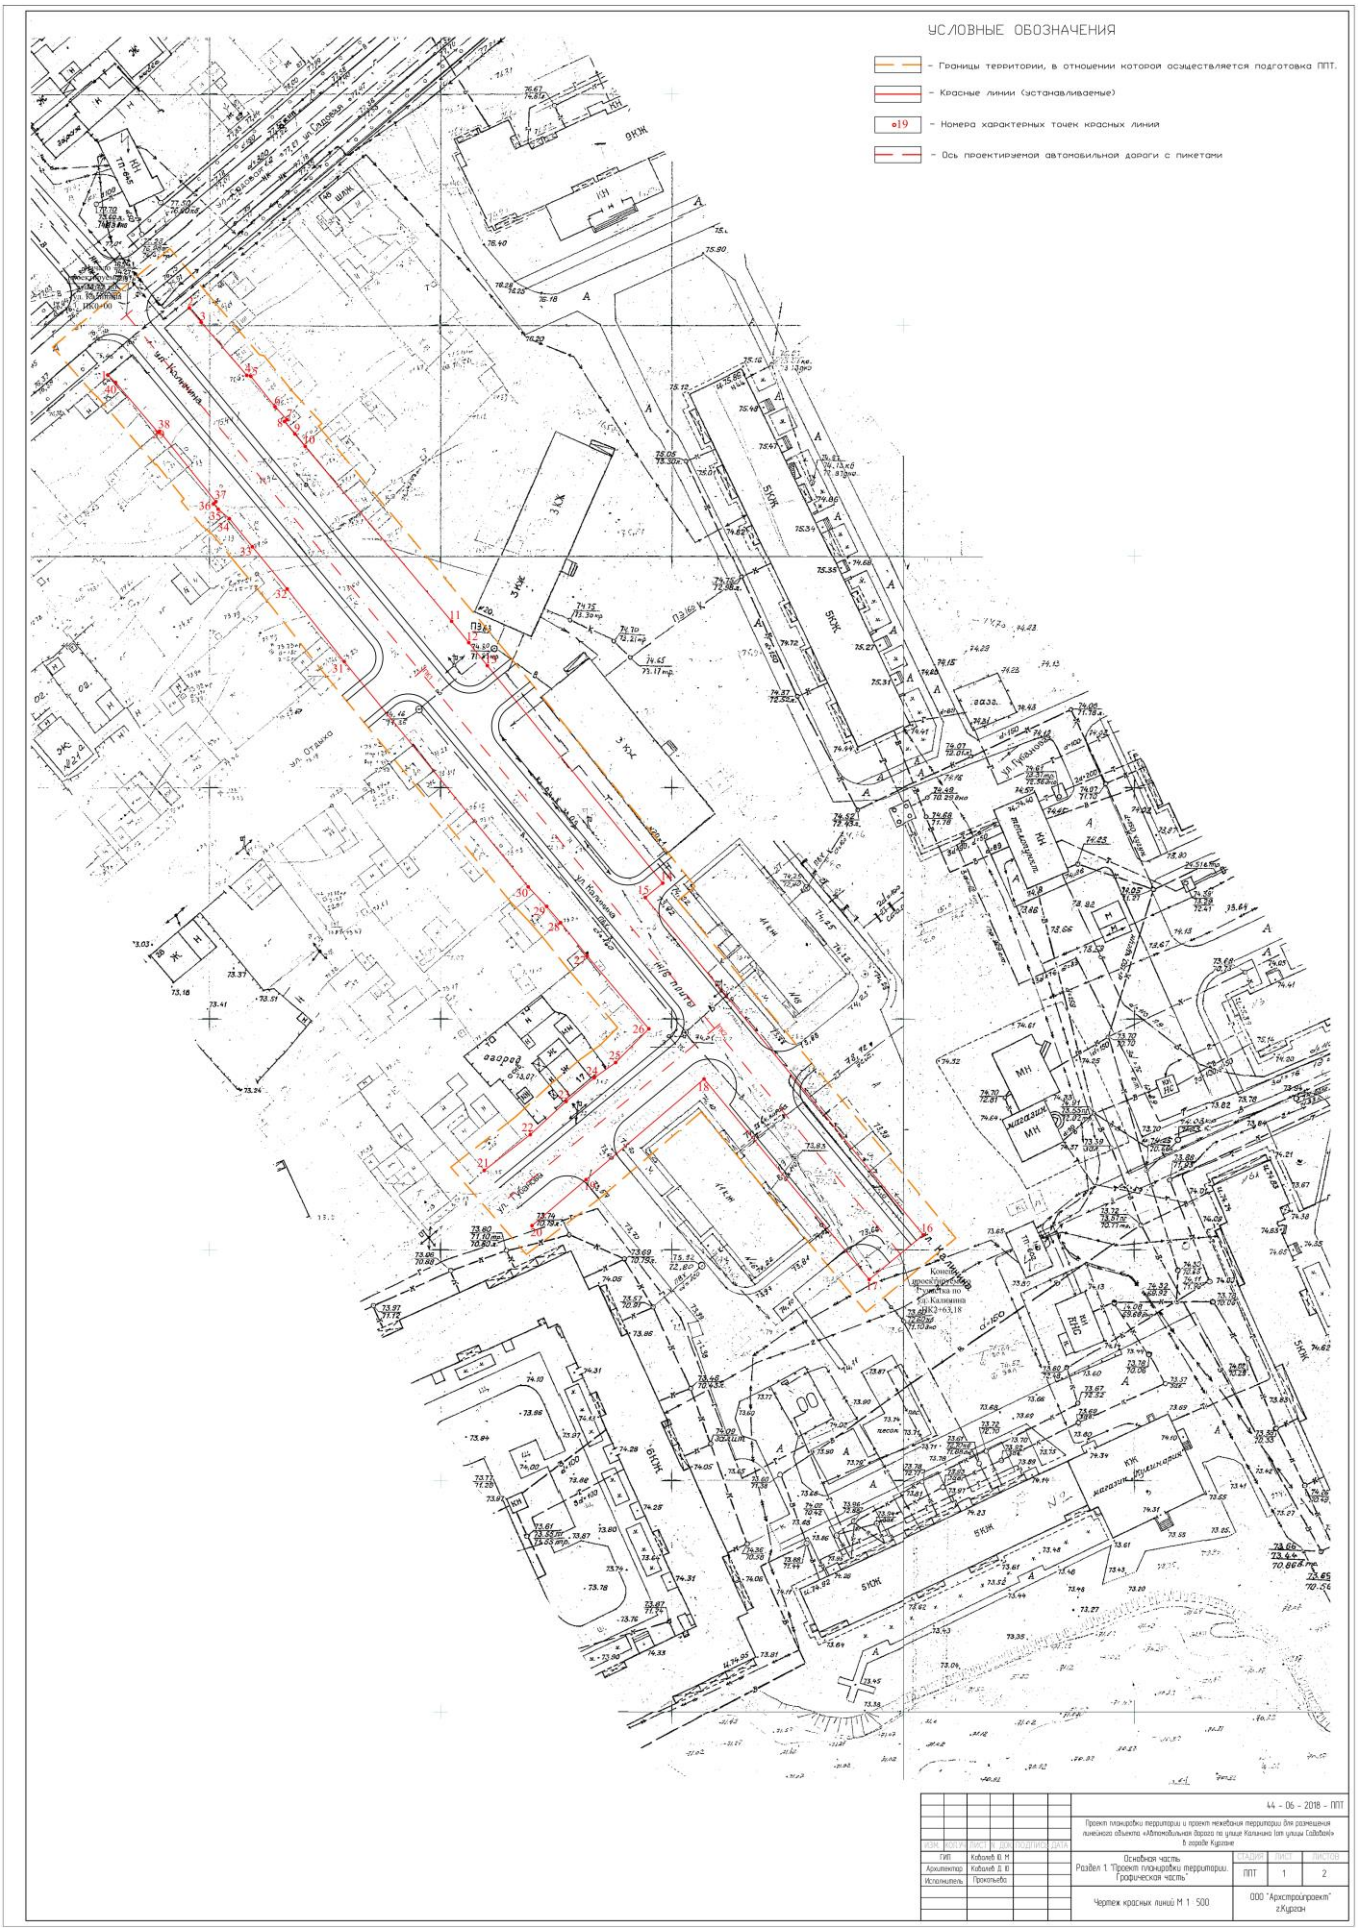
УСЛОВНЫЕ ОБОЗНАЧЕНИЯ
- Границы территории, в отношении которой осуществляется подготовка ППТ.
- Красные линии (устанавливаемые)
- Номера характерных точек красных линий
- Ось проектируемой автомобильной дороги с пикетами
44 - 06 - 2018 - ППТ
Проект планировки территории и проект межевания территории для размещения линейного объекта «Автомобильная дорога по улице Калинина (от улицы Соборная) в городе Кургане»
ГИП Кабанов Ю. М.
Архитектор Кабанов Д. Ю.
Исполнитель Прокопьева
Основная часть
Раздел 1. Проект планировки территории. Графическая часть
Чертеж красных линий М 1 : 500
ППТ 1 2
ООО "Архстройпроект" г.Курган

ПЕРЕЧЕНЬ КООРДИНАТ ХАРАКТЕРНЫХ ТОЧЕК УСТАНАВЛИВАЕМЫХ ППТ КРАСНЫХ ЛИНИЙ.

Таблица 1

№ точки	X	Y
1	2	3
1	1039,20	-1672,04
2	1053,72	-1651,83
3	1050,61	-1651,83
4	1039,13	-1641,99
5	1038,91	-1641,08
6	1032,33	-1635,85
7	1029,53	-1633,26
8	1029,15	-1633,81
9	1026,44	-1631,56
10	1023,74	-1629,32
11	985,93	-1597,67
12	981,31	-1593,95
13	976,33	-1589,93
14	929,29	-1552,00
15	926,17	-1555,78
16	853,20	-1495,65
17	843,56	-1507,35
18	886,92	-1543,07
19	865,16	-1568,59
20	855,19	-1580,28
21	867,14	-1590,61
22	874,89	-1580,65
23	882,06	-1572,90
24	887,20	-1566,80
25	890,48	-1562,20
26	897,78	-1555,00
27	913,53	-1568,34
28	920,75	-1574,09
29	924,25	-1577,10
30	928,48	-1581,10
31	977,23	-1620,89
32	992,91	-1633,22
33	1002,05	-1640,75
34	1008,13	-1645,72
35	1010,16	-1648,15
36	1011,35	-1649,16
37	1011,79	-1648,64
38	1027,02	-1660,82
39	1026,78	-1661,13
40	1037,58	-1670,33

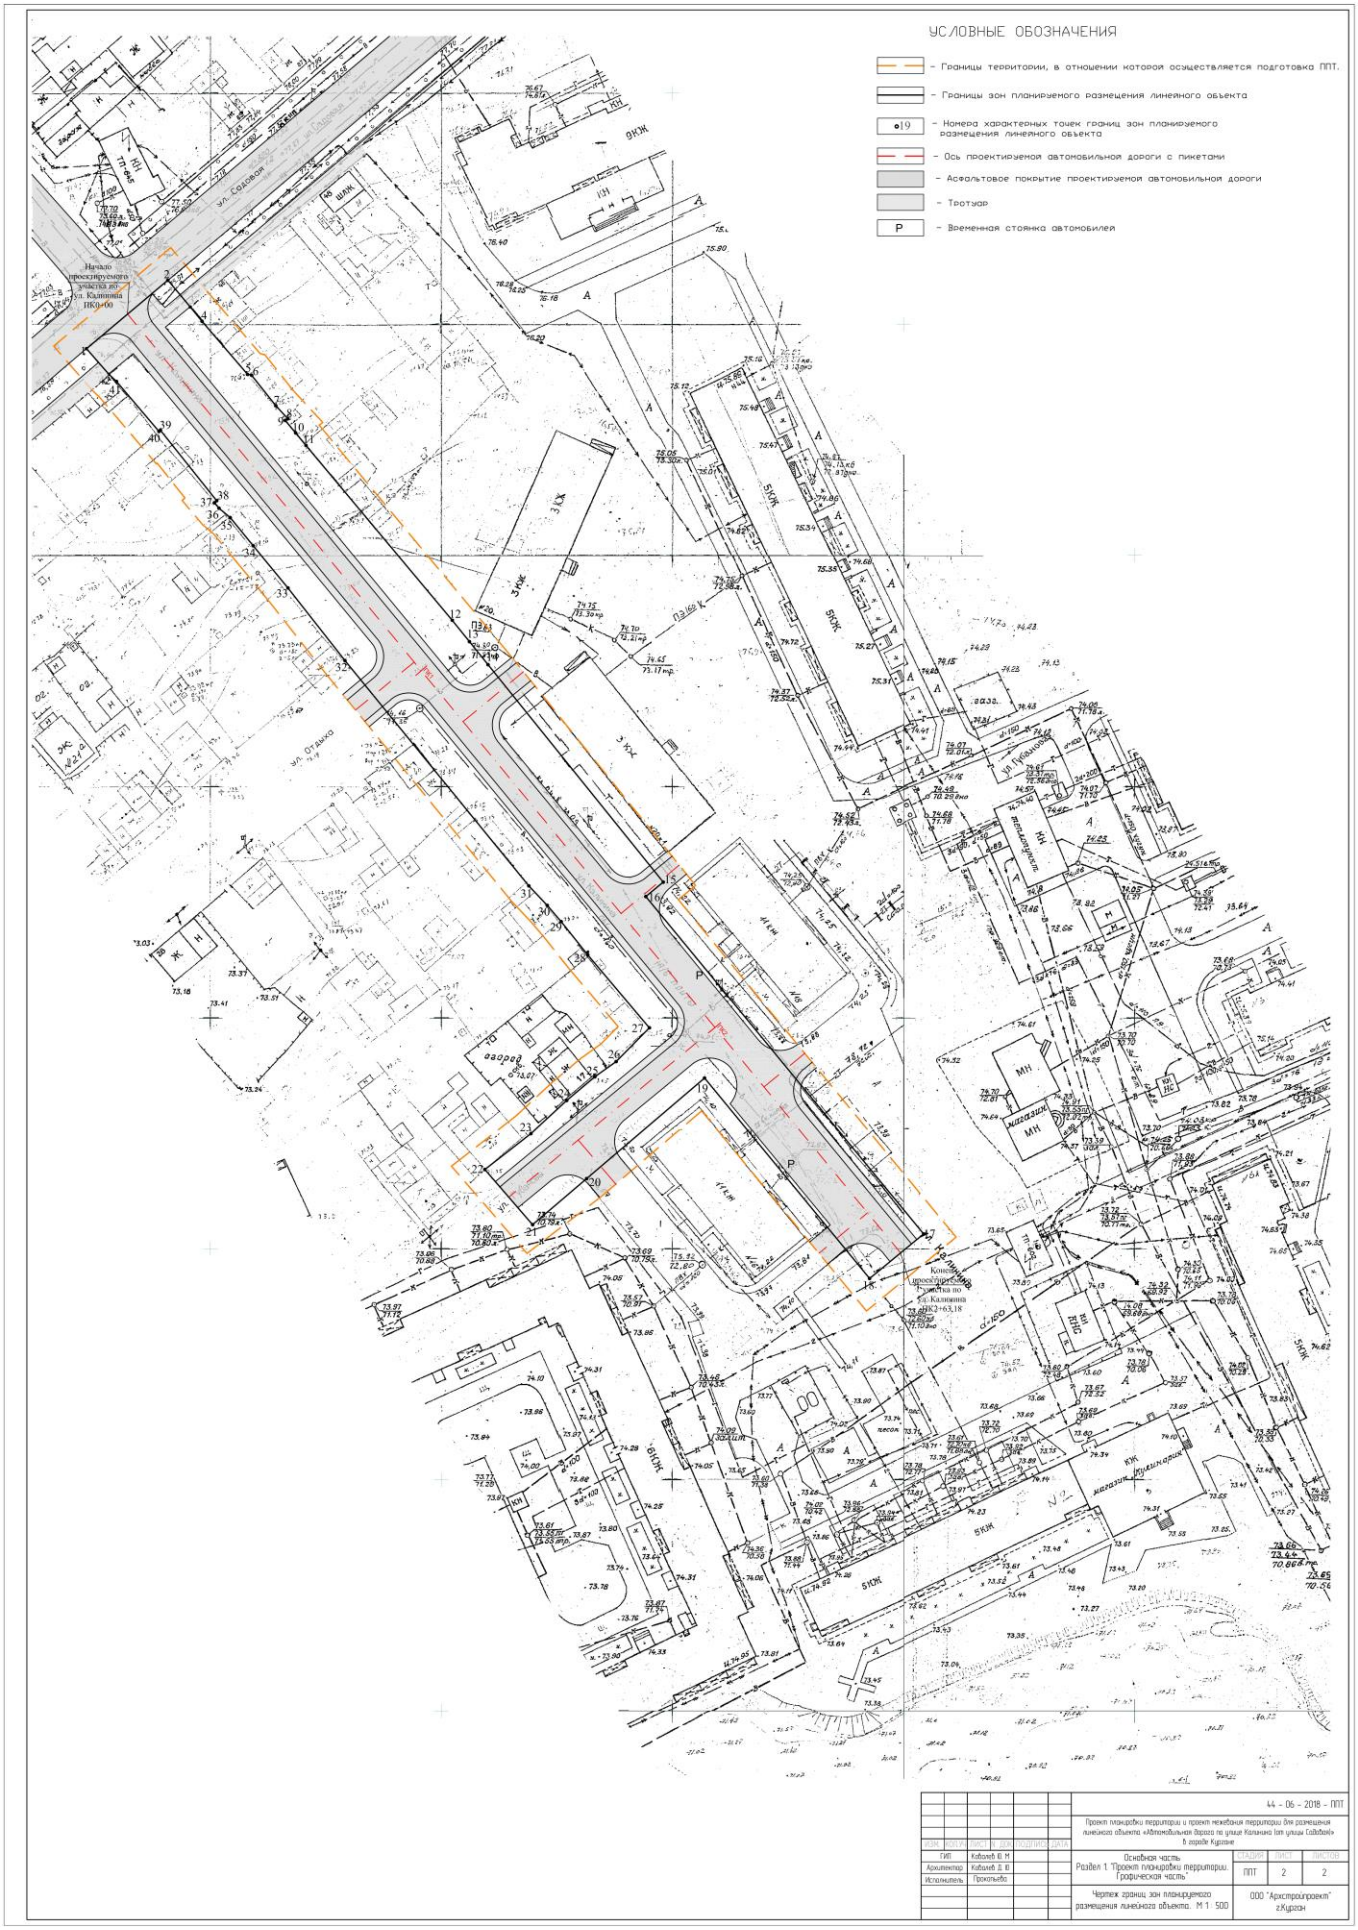
УСЛОВНЫЕ ОБОЗНАЧЕНИЯ
- Границы территории, в отношении которой осуществляется подготовка ППТ.
- Границы зон планируемого размещения линейного объекта
- Номера характерных точек границ зон планируемого размещения линейного объекта
- Ось проектируемой автомобильной дороги с пикетами
- Асфальтовое покрытие проектируемой автомобильной дороги
- Тротуар
- Временная стоянка автомобилей
Начало проектируемого участка по ул. Калинина ПК0+00
Конец проектируемого участка по ул. Калинина ПК2+63,18
ул. Соловьева
ул. Отдыха
ул. Гуменюка
44 - 06 - 2018 - ППТ
Проект планировки территории и проект межевания территории для размещения линейного объекта «Автомобильная дорога по улице Калинина (от улицы Соловьева) в городе Курске»
Основная часть
Раздел 1. "Проект планировки территории. Графическая часть"
ППТ
2
2
Чертеж границ зон планируемого размещения линейного объекта. М 1: 500
ООО "Архстройпроект" г.Курск