


Чертеж межевания территории

Каталог координат
образуемого земельного участка
Система координат г.Кургана

Имя_точки	X_проект	Y_проект	Дл_линии
1	1 052.77	-1 667.23	10.50
2	1 059.52	-1 659.19	7.52
3	1 053.72	-1 654.41	4.04
4	1 050.61	-1 651.83	15.12
5	1 039.13	-1 641.99	0.94
6	1 038.91	-1 641.08	8.41
7	1 032.33	-1 635.85	3.81
8	1 029.53	-1 633.26	0.67
9	1 029.15	-1 633.81	3.52
10	1 026.44	-1 631.56	3.51
11	1 023.74	-1 629.32	49.31
12	985.93	-1 597.67	5.93
13	981.31	-1 593.95	11.11
14	974.60	-1 602.80	101.30
1	1 052.77	-1 667.23	0.00
15	1 046.31	-1 674.92	110.79
16	960.82	-1 604.45	16.76
17	970.93	-1 591.08	9.11
18	963.78	-1 585.44	2.22
19	962.36	-1 587.14	47.89
20	924.90	-1 557.31	94.14
21	852.19	-1 497.51	1.88
22	850.95	-1 498.92	65.68
23	901.64	-1 540.68	51.19
24	868.42	-1 579.63	9.49
25	864.36	-1 588.21	3.67
26	867.14	-1 590.61	12.62
27	874.89	-1 580.65	10.56
28	882.06	-1 572.90	7.98
29	887.20	-1 566.80	5.65
30	890.48	-1 562.20	10.25
31	897.78	-1 555.00	20.64
32	913.53	-1 568.34	9.23
33	920.75	-1 574.09	4.62
34	924.25	-1 577.10	5.82
35	928.48	-1 581.10	62.93
36	977.23	-1 620.89	19.95
37	992.91	-1 633.22	11.84
38	1 002.05	-1 640.75	7.85
39	1 008.13	-1 645.72	3.17
40	1 010.16	-1 648.15	1.55
41	1 011.34	-1 649.15	0.68
42	1 011.79	-1 648.64	19.50
43	1 027.02	-1 660.82	0.39
44	1 026.78	-1 661.13	14.19
45	1 037.58	-1 670.33	2.36
46	1 039.20	-1 672.04	7.27
47	1 044.81	-1 676.66	2.30
15	1 046.31	-1 674.92	0.00

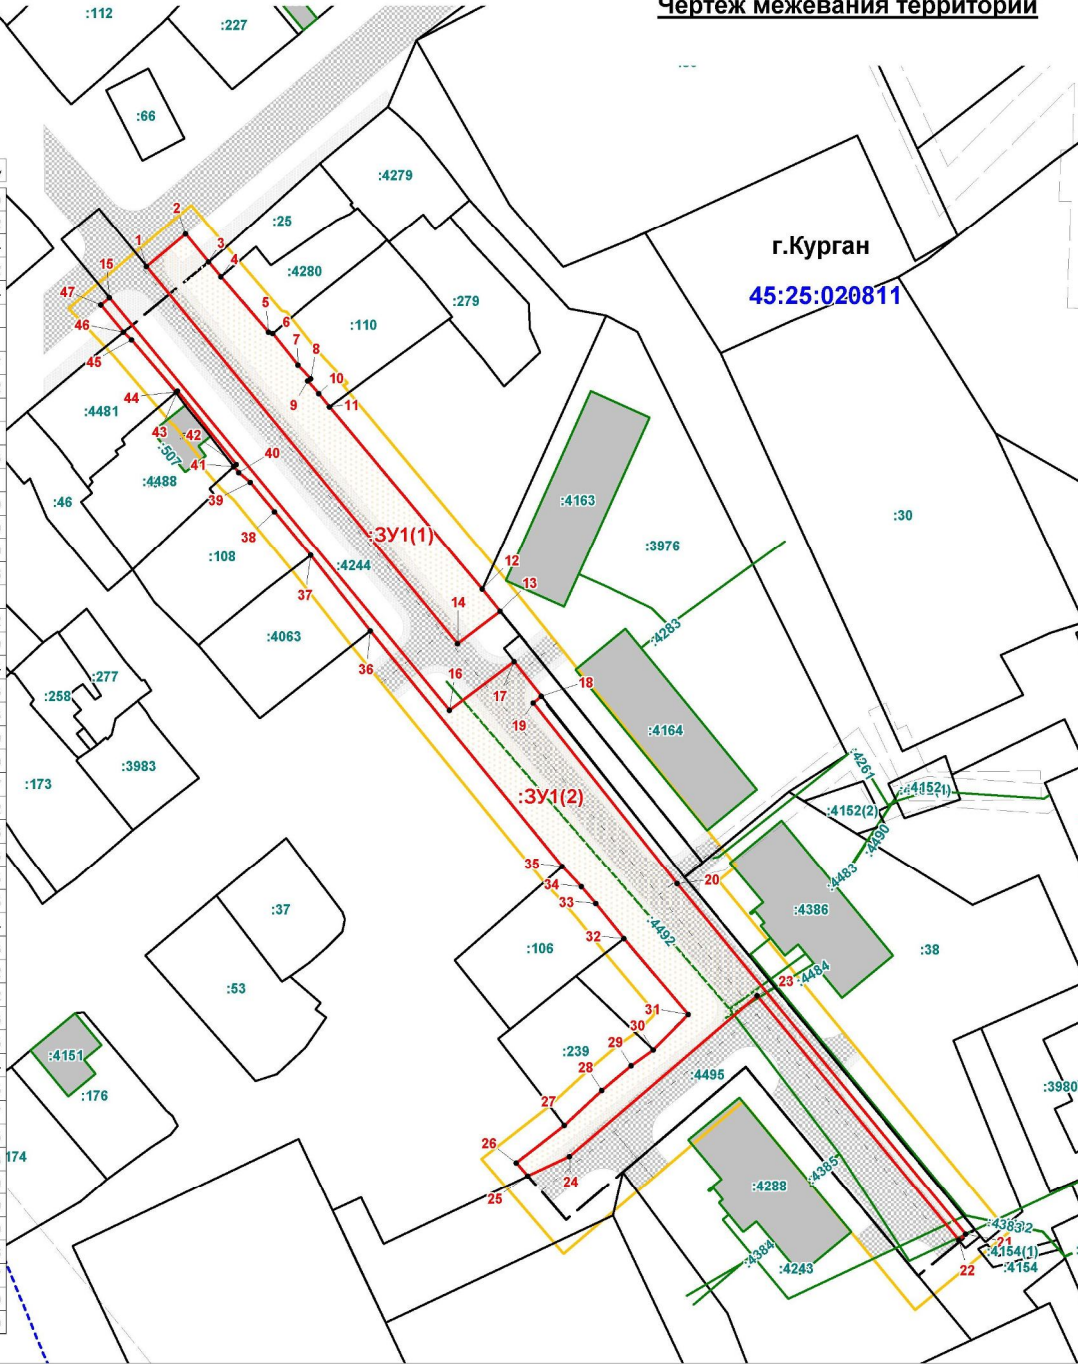

Условные обозначения:

- :54 обозначение границы учтенного земельного участка
- :26523 обозначение контура сооружения в ЕГРН
- планируемая зона размещения объекта
- - - ось проектируемой дороги
- :3У1(1) обозначение контура образуемого земельного участка
- существующий элемент планировочной структуры - территория улично-дорожной сети
- 45:25:020811 граница и номер кадастрового квартала
- - - границы зон планируемого размещения линейного объекта
- н1 характерная точка границы земельного участка, установленная при проведении кадастровых работ

Проект межевания территории,
для размещения линейного объекта "Автомобильная дорога по улице Калинина (от улицы Садовая)" в городе Кургане"

Заказчик: Муниципальное казенное учреждение города Кургана "Управление капитального строительства",

Исполнитель:
ООО Фирма "РЕСТ"
Кадастровый инженер

Соколова Е.В.

Масштаб 1: 1000