

Российская Федерация
Курганская область



АДМИНИСТРАЦИЯ ГОРОДА КУРГАНА

ПОСТАНОВЛЕНИЕ

от "07" марта 2019 г. N 1420

Курган

О внесении изменения в постановление Администрации города Кургана от 12.09.2018 г. № 5901 «Об утверждении проекта планировки территории и проекта межевания территории для размещения линейного объекта «Автомобильная дорога по улице Калинина (от улицы Садовая) в городе Кургане»

Руководствуясь Градостроительным кодексом Российской Федерации, Федеральным законом от 06.11.2003 г. № 131-ФЗ «Об общих принципах организации местного самоуправления в Российской Федерации», заключением о результатах публичных слушаний по проектам внесения изменений в проекты межевания территорий, состоявшихся 14.02.2019 г., Администрация города Кургана **постановляет:**

1. Внести в постановление Администрации города Кургана от 12.09.2018 г. № 5901 «Об утверждении проекта планировки территории и проекта межевания территории для размещения линейного объекта «Автомобильная дорога по улице Калинина (от улицы Садовая) в городе Кургане» следующее изменение:

1) приложение 2 к постановлению изложить в новой редакции, согласно приложению к настоящему постановлению.

2. Опубликовать настоящее постановление в газете «Курган и курганцы» и разместить на официальном сайте муниципального образования города Кургана в информационно-телекоммуникационной сети «Интернет» по адресу www.kurgan-city.ru.

3. Контроль за исполнением настоящего постановления возложить на директора Департамента архитектуры, строительства и земельных отношений Администрации города Кургана Иванову Е.Г.

Руководитель Администрации
города Кургана

А.Ю. Потапов

Юшкова Нина Владимировна
(3522) 42-86-81 доб. 621 #

Приложение
к постановлению
Администрации города Кургана
от 07.03.2019 № 1420
«О внесении изменений в
постановление Администрации города
Кургана от 12.09.2018 г. № 5901 «Об
утверждении проекта планировки
территории и проекта межевания
территории для размещения линейного
объекта «Автомобильная дорога по
улице Калинина (от улицы Садовая)
в городе Кургане»

ПРОЕКТ МЕЖЕВАНИЯ (ОСНОВНАЯ ЧАСТЬ)

Проект межевания территории подготовлен для определения местоположения границ образуемого многоконтурного земельного участка для размещения линейного объекта «Автомобильная дорога по улице Калинина (от улицы Садовая) в городе Кургане». В соответствии с данным проектом межевания территории образуемый многоконтурный земельный участок располагаются на землях; находящихся в государственной или муниципальной собственности.

В соответствии с Градостроительным кодексом Российской Федерации действие градостроительных регламентов не распространяется на земельные участки:

- в границах территорий общего пользования (площади, улицы, проезды, набережные, скверы, бульвары);
- занятые линейными объектами (линии электропередачи, линии связи, иные линейно-кабельные сооружения, трубопроводы, автомобильные дороги, железнодорожные линии и другие подобные сооружения).

Вид разрешенного использования образуемого многоконтурного земельного участка: *Земельные участки (территории) общего пользования («Автомобильная дорога по улице Калинина (от улицы Садовая) в городе Кургане»).*

Адрес / иное описание местоположения земельного участка: **Российская Федерация, Курганская область, г. Курган, ул. Калинина.**

Сведения об обеспечении проезда/прохода к образуемым земельным участкам: Земли общего пользования.

Сведения о расположении объектов капитального строительства на образуемом земельном участке:

- сооружения коммунального хозяйства:
45:25:020811:4383, 45:25:020811:4385, 45:25:020811:4484;
- сооружения трубопроводного транспорта: 45:25:020811:4492

Публичные сервитуты на данной территории не установлены.

Особо охраняемые природные территории в границах проектирования отсутствуют.

Проектируемая территория располагается вне границ территорий, зон охраны объектов культурного наследия.

Красные линии

Границы красных линий установлены проектом планировки территории.

Минимальные отступы от границ земельных участков в целях определения места допустимого размещения объектов не установлены.

Характеристика земельного участка

Площадь многоконтурного земельного участка, образованного в соответствии с проектом межевания, составляет: **3121 кв.м**


Каталог координат образуемого многоконтурного земельного участка

Система координат СК г. Кургана


Обозначение характерных точек границ	Координаты, м	
	X	Y
Контур границы :ЗУ1(1)		
1	1052.77	-1667.23
2	1059.52	-1659.19
3	1053.72	-1654.41
4	1050.61	-1651.83
5	1039.13	-1641.99
6	1038.91	-1641.08
7	1032.33	-1635.85
8	1029.53	-1633.26
9	1029.15	-1633.81
10	1026.44	-1631.56
11	1023.74	-1629.32
12	985.93	-1597.67
13	981.31	-1593.95
14	974.60	-1602.80
1	1052.77	-1667.23
Контур границы :ЗУ1(2)		
15	1046.31	-1674.92
16	960.82	-1604.45
17	970.93	-1591.08
18	963.78	-1585.44
19	962.36	-1587.14
20	924.90	-1557.31
21	852.19	-1497.51
22	850.95	-1498.92
23	901.64	-1540.68
24	868.42	-1579.63
25	864.36	-1588.21
26	867.14	-1590.61
27	874.89	-1580.65
28	882.06	-1572.90
29	887.20	-1566.80
30	890.48	-1562.20
31	897.78	-1555.00
32	913.53	-1568.34
33	920.75	-1574.09
34	924.25	-1577.10
35	928.48	-1581.10
36	977.23	-1620.89
37	992.91	-1633.22
38	1002.05	-1640.75
39	1008.13	-1645.72

Обозначение характерных точек границ	Координаты, м	
	X	Y
40	1010.16	-1648.15
41	1011.34	-1649.15
42	1011.79	-1648.64
43	1027.02	-1660.82
44	1026.78	-1661.13
45	1037.58	-1670.33
46	1039.20	-1672.04
47	1044.81	-1676.66
15	1046.31	-1674.92

План красных линий

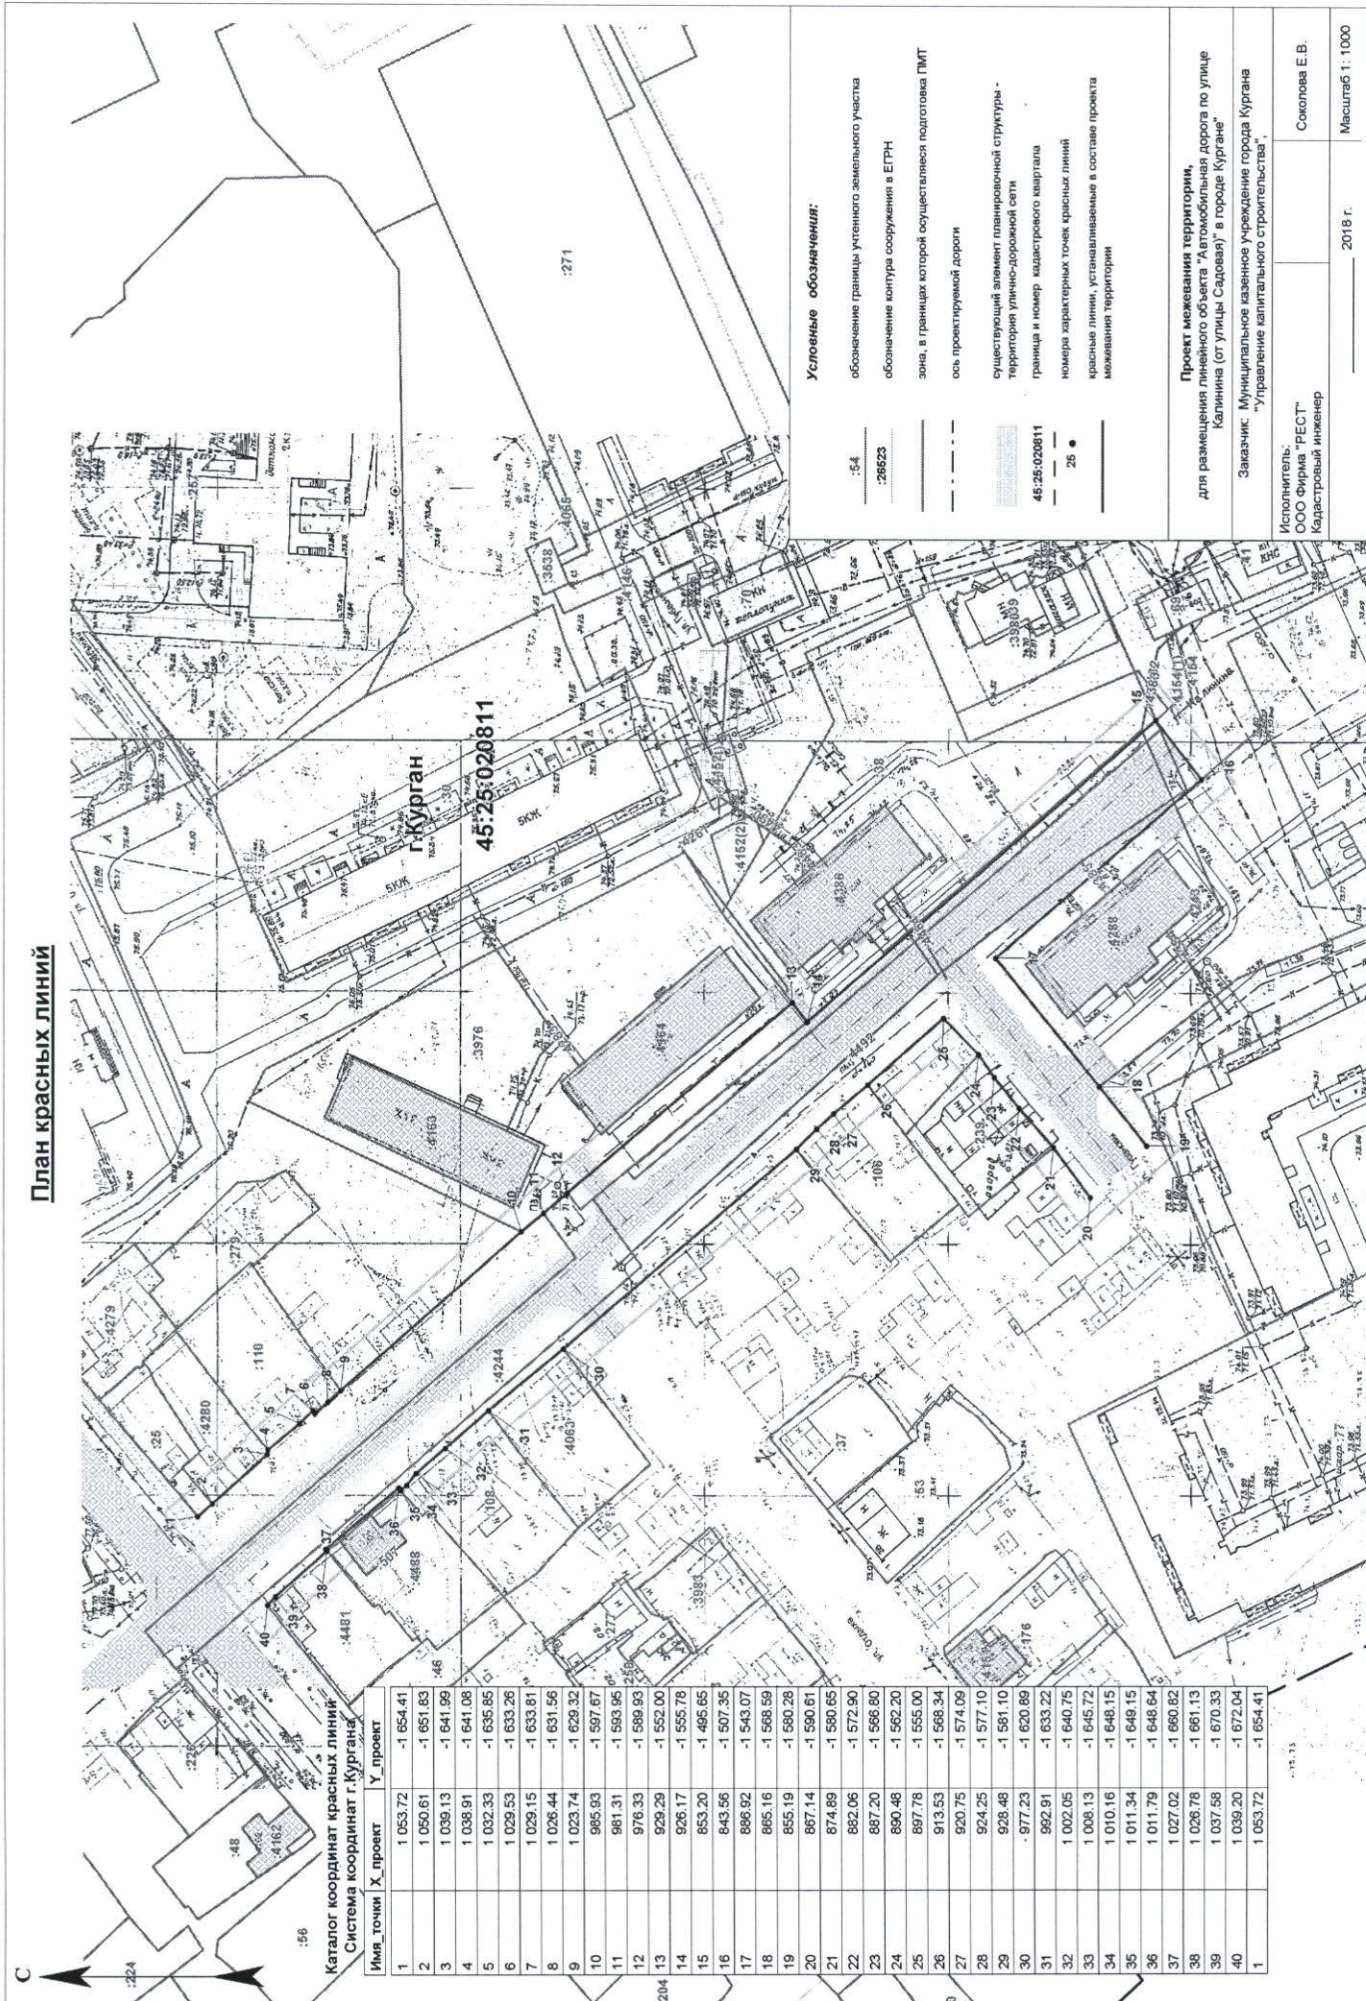

Чертеж межевания территории

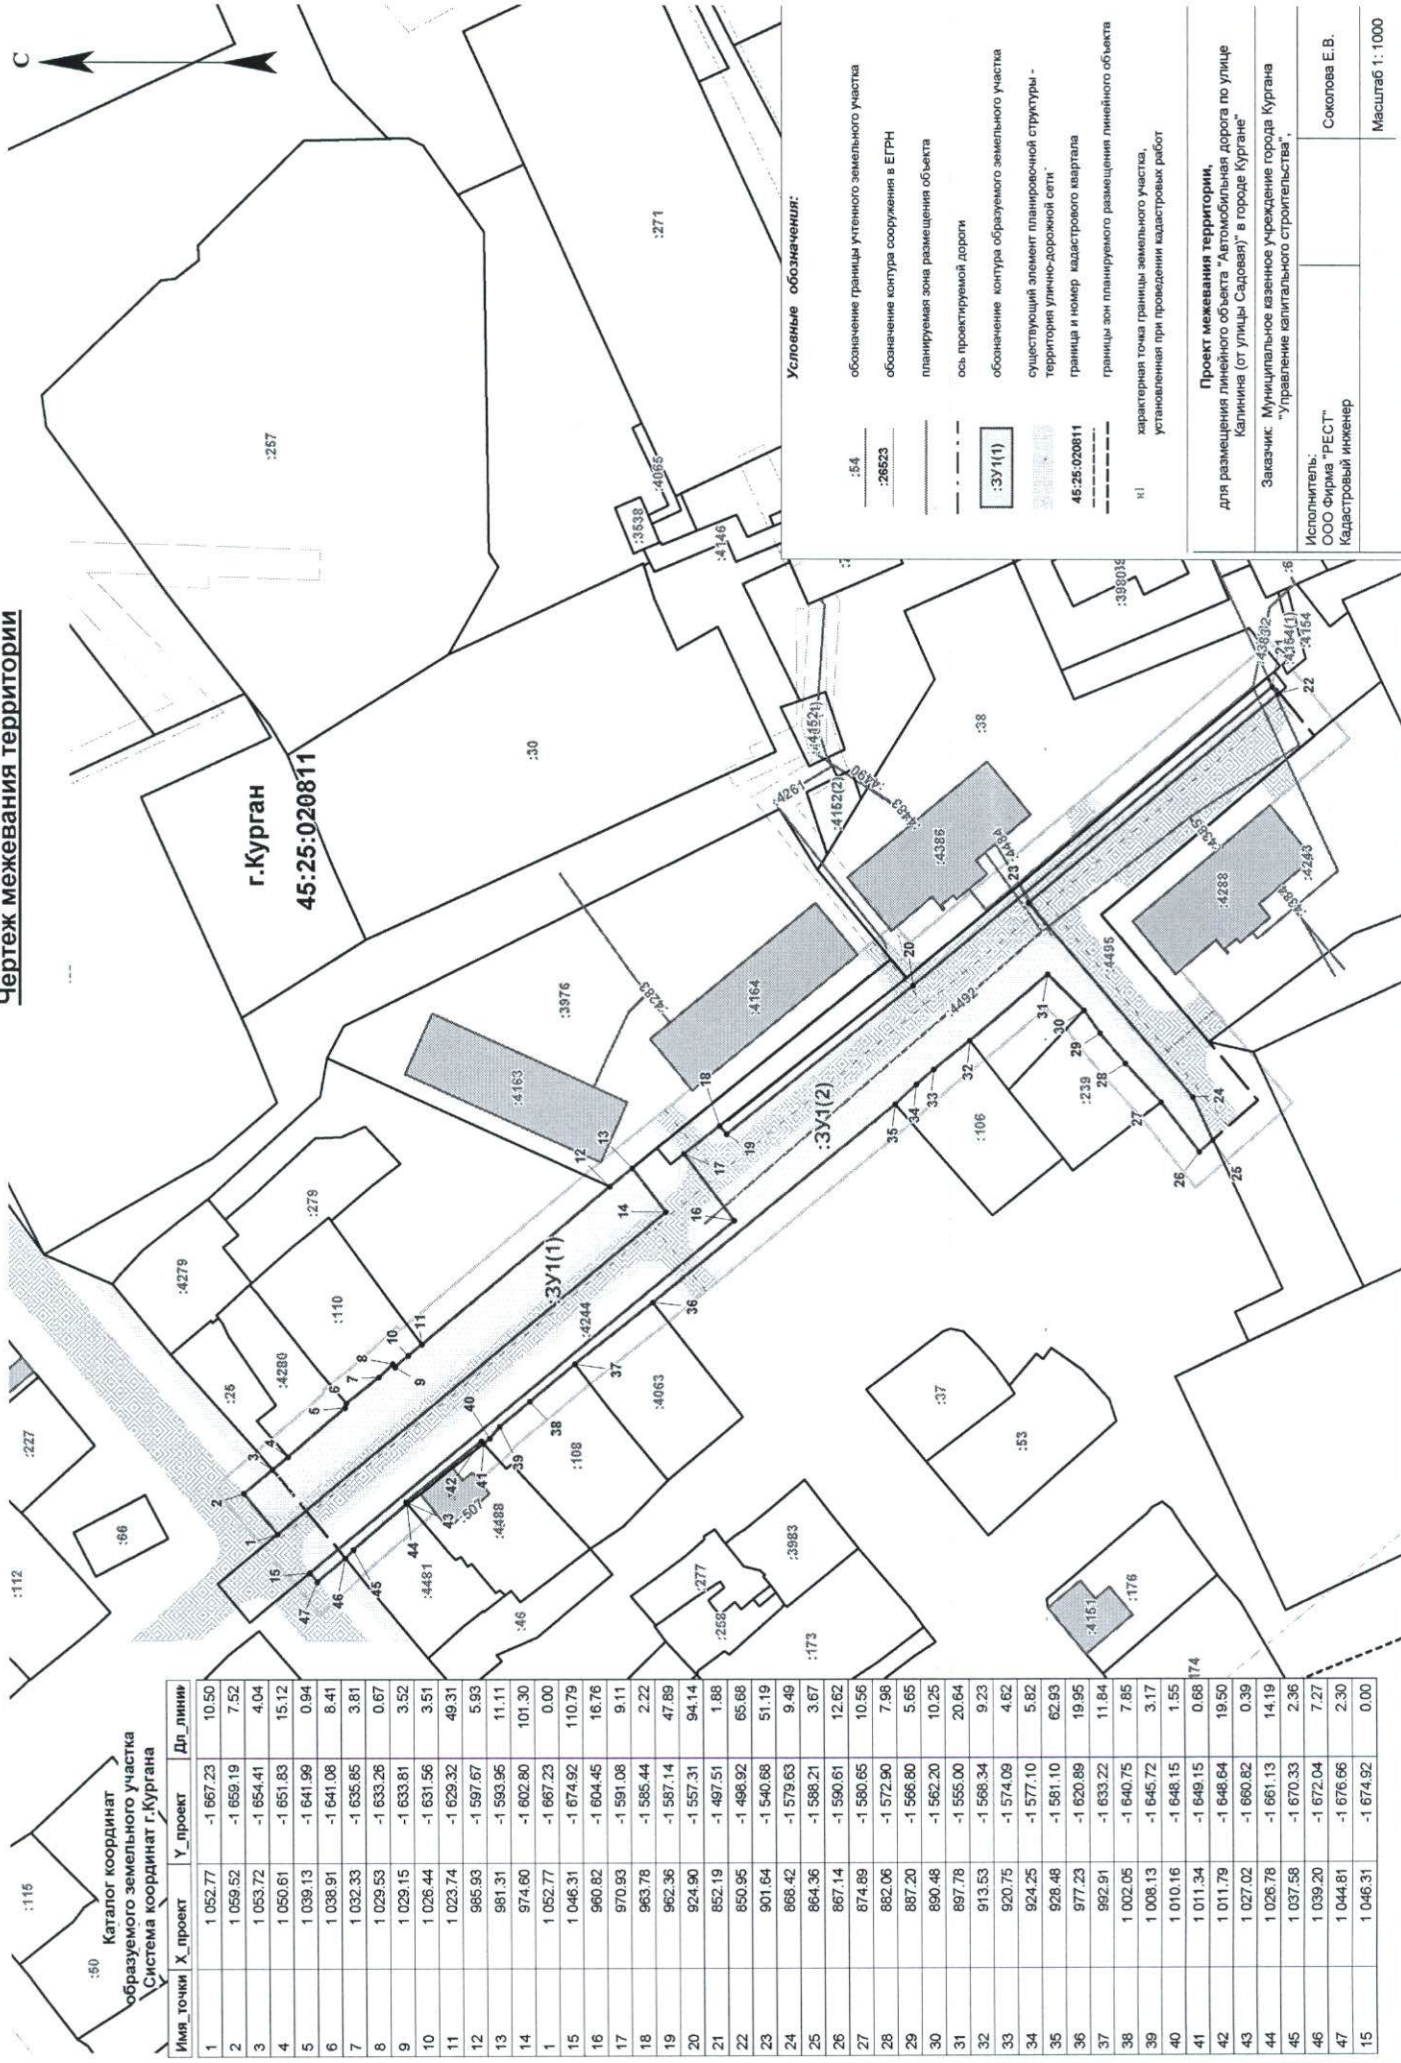

Каталог координат
образуемого земельного участка
Система координат г. Кургана

Имя точки	X_проект	Y_проект	Дл. линии
1	1 052.77	-1 667.23	10.50
2	1 059.52	-1 659.19	7.52
3	1 053.72	-1 654.41	4.04
4	1 050.61	-1 651.83	15.12
5	1 039.13	-1 641.99	0.94
6	1 038.91	-1 641.08	8.41
7	1 032.33	-1 635.65	3.81
8	1 029.53	-1 633.26	0.67
9	1 029.15	-1 633.81	3.52
10	1 026.44	-1 631.56	3.51
11	1 023.74	-1 629.32	49.31
12	985.93	-1 597.67	5.93
13	981.31	-1 593.95	11.11
14	974.60	-1 602.80	101.30
15	1 046.31	-1 674.92	110.79
16	960.82	-1 604.45	16.76
17	970.93	-1 591.08	9.11
18	963.78	-1 585.44	2.22
19	962.36	-1 587.14	47.89
20	924.90	-1 557.31	94.14
21	882.19	-1 497.51	1.88
22	850.95	-1 486.92	65.68
23	901.64	-1 540.68	51.19
24	868.42	-1 579.63	9.49
25	864.36	-1 586.21	3.67
26	867.14	-1 590.61	12.62
27	874.69	-1 580.65	10.56
28	882.06	-1 572.90	7.98
29	887.20	-1 566.80	5.65
30	890.48	-1 562.20	10.25
31	887.78	-1 555.00	20.64
32	913.53	-1 568.34	9.23
33	920.75	-1 574.09	4.62
34	924.25	-1 577.10	5.82
35	928.48	-1 581.10	62.93
36	977.23	-1 620.89	19.95
37	982.91	-1 633.22	11.84
38	1 002.05	-1 640.75	7.85
39	1 008.13	-1 645.72	3.17
40	1 010.16	-1 648.15	1.55
41	1 011.34	-1 649.15	0.68
42	1 011.79	-1 648.64	19.50
43	1 027.02	-1 660.82	0.39
44	1 026.78	-1 661.13	14.19
45	1 037.58	-1 670.33	2.36
46	1 039.20	-1 672.04	7.27
47	1 044.81	-1 676.66	2.30
15	1 046.31	-1 674.92	0.00

Условные обозначения:

- обозначение границы утненного земельного участка :54
- обозначение контура сооружения в ЕГРН :26523
- планируемая зона размещения объекта
- ось проектируемой дороги
- обозначение контура образуемого земельного участка :3У1(1)
- существующий элемент планировочной структуры - территория улично-дорожной сети
- граница и номер кадастрового квартала 46:25:020811
- границы зон планируемого размещения линейного объекта
- характерная точка границы земельного участка, установленная при проведении кадастровых работ

Проект межевания территории.

для размещения линейного объекта "Автомобильная дорога по улице
Калинина (от улицы Садовой)" в городе Кургана"

Заказчик: Муниципальное казенное учреждение города Кургана
"Управление капитального строительства".

Исполнитель:
ООО Фирма "РЕСТ"
Кадастровый инженер

Соколова Е.В.

Масштаб 1:1000