

АРХСТРОЙПРОЕКТ

Общество с ограниченной ответственностью

«Архстройпроект»

СРО №0563.03-2010-4501142772-П-123

НП «СРО «Союз проектных организаций Южного Урала»

Лицензия № МКРФ 02206 от 19.01.2015г., выдана

Министерством культуры РФ

Сертификат соответствия требованиям системы добровольной
сертификации негосударственных экспертных организаций и экспертов

№0110-15 от 24.03.2015г.

НП «Партнерство судебных экспертов»

г. Курган, ул. К. Мяготина, 117/VI
www.asp45.ru

тел.8(3522)46-64-35, 22-80-25
e-mail: asp45@mail.ru

ДОКУМЕНТАЦИЯ ПО ПЛАНИРОВКЕ ТЕРРИТОРИИ

(проект планировки территории)

**для размещения линейного объекта «Газификация. Сеть газораспределения и
газопотребления многоквартирных жилых домов по адресу: г. Курган, ул. Р.
Зорге 16,18; ул. Свердлова 34, 36»**

ШИФР 34-05-2018

г. Курган,
2018 год

СОСТАВ ПРОЕКТНОЙ ДОКУМЕНТАЦИИ

Том I. Основная часть проекта планировки территории.

Раздел 1. Проект планировки территории. Графическая часть.

№ п/п	Наименование Чертежей	Масштаб
1	Чертеж красных линий	1:500
2	Чертеж границ зон планируемого размещения линейного объекта.	1:500


Раздел 2. Положение о размещении линейного объекта

Том II. Материалы по обоснованию проекта планировки территории

Раздел 3. Материалы по обоснованию проекта планировки территории. Графическая часть.

№ п/п	Наименование Чертежей	Масштаб
1	Схема расположения элемента планировочной структуры	1:5000
2	Схема использования территории в период подготовки проекта планировки территории	1:500
3	Схема границ зон с особыми условиями использования территорий. Схема границ территории, подверженных риску возникновения чрезвычайных ситуаций природного и техногенного характера.	1:500
4	Схема конструктивных и планировочных решений.	1:500

Раздел 4. Материалы по обоснованию проекта планировки территории. Пояснительная записка.

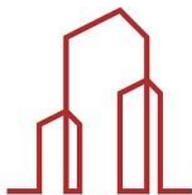

АРХСТРОЙПРОЕКТ

**Общество с ограниченной ответственностью
«Архстройпроект»**

СРО №0563.03-2010-4501142772-П-123
НП «СРО «Союз проектных организаций Южного Урала»
Лицензия № МКРФ 02206 от 19.01.2015г., выдана

Министерством культуры РФ
Сертификат соответствия требованиям системы добровольной
сертификации негосударственных экспертных организаций и экспертов
№0110-15 от 24.03.2015г.

НП «Партнерство судебных экспертов»

г. Курган, ул. К. Мяготина, 117/VI
www.asp45.ru

тел.8(3522)46-64-35, 22-80-25
e-mail: asp45@mail.ru

**ДОКУМЕНТАЦИЯ ПО ПЛАНИРОВКЕ ТЕРРИТОРИИ
(проект планировки территории)**

**для размещения линейного объекта «Газификация. Сеть газораспределения и
газопотребления многоквартирных жилых домов по адресу: г. Курган, ул. Р.
Зорге 16,18; ул. Свердлова 34, 36»**

**Основная часть проекта планировки территории.
Раздел 1 «Проект планировки территории. Графическая часть»**

ТОМ I

ШИФР 34-05-2018

Генеральный директор

А.И. Александров

Главный инженер проекта

Ю.М. Ковалев

Архитектор

Д.Ю. Ковалев

Архитектор


Н.Е. Прокопьева

Изм.	№ док.	Подп.	Дата

г. Курган,
2018 год

СОДЕРЖАНИЕ

ЧЕРТЕЖ КРАСНЫХ ЛИНИЙ М 1:1000	5
ПЕРЕЧЕНЬ КООРДИНАТ ХАРАКТЕРНЫХ ТОЧЕК УСТАНОВЛИВАЕМЫХ ППТ КРАСНЫХ ЛИНИЙ.....	6
ЧЕРТЕЖ ГРАНИЦ ЗОН ПЛАНИРУЕМОГО РАЗМЕЩЕНИЯ ЛИНЕЙНОГО ОБЪЕКТА. М 1: 500.....	7

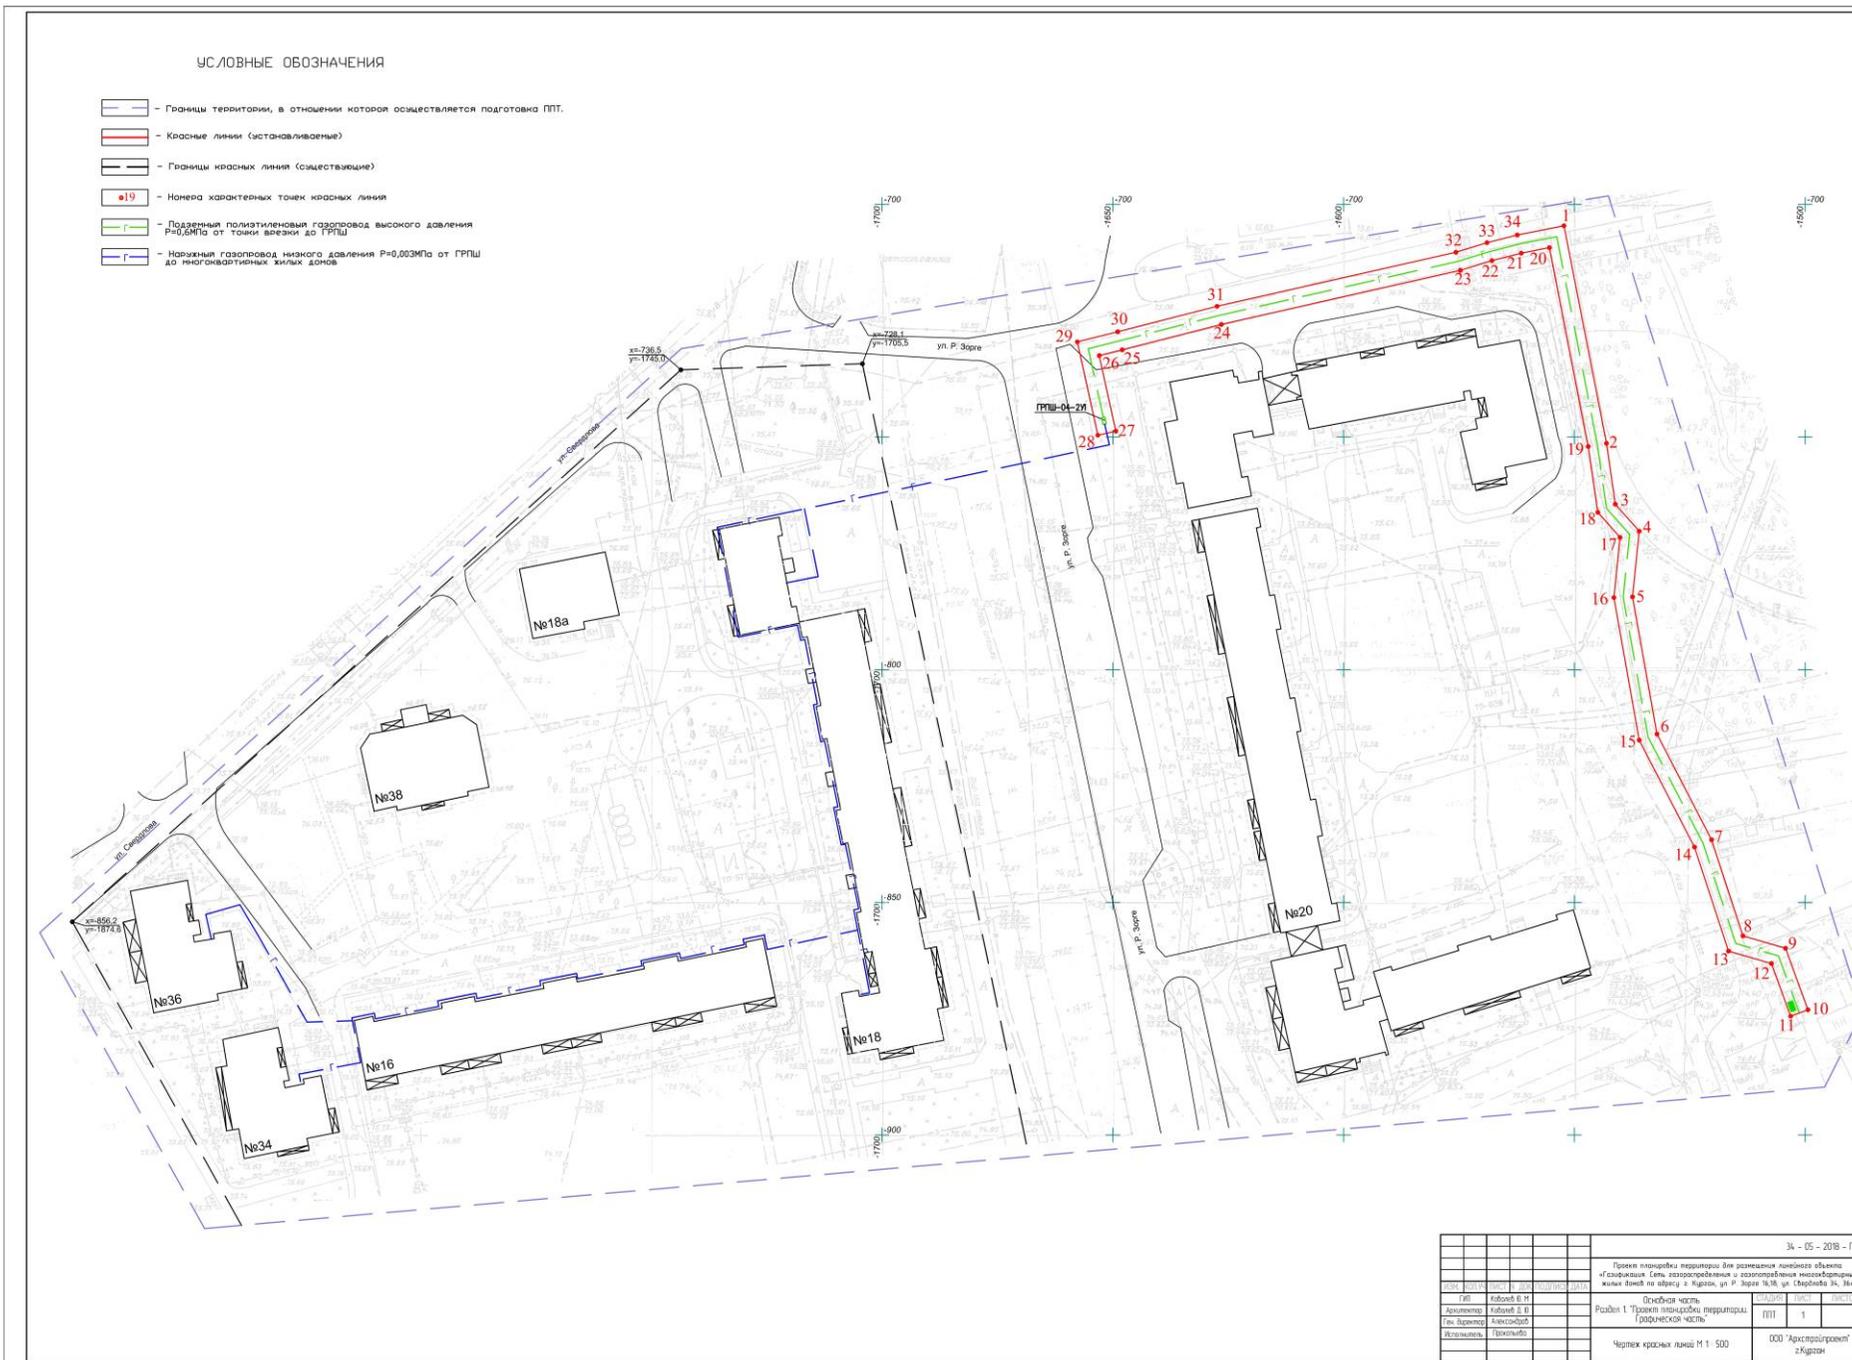

**ПЕРЕЧЕНЬ КООРДИНАТ ХАРАКТЕРНЫХ ТОЧЕК УСТАНОВЛИВАЕМЫХ
ППТ КРАСНЫХ ЛИНИЙ.**

Таблица 1

№ точки	X	Y
1	2	3
1	-704,58	-1552,25
2	-751,35	-1543,05
3	-764,42	-1541,13
4	-770,23	-1535,95
5	-784,35	-1537,40
6	-813,84	-1532,12
7	-836,56	-1520,28
8	-857,23	-1513,48
9	-859,88	-1504,25
10	-873,10	-1499,40
11	-874,48	-1503,15
12	-863,16	-1507,31
13	-860,49	-1516,62
14	-838,12	-1524,31
15	-815,14	-1535,94
16	-784,50	-1541,43
17	-771,58	-1540,11
18	-766,19	-1544,92
19	-752,02	-1546,99
20	-709,27	-1555,40
21	-710,48	-1561,50
22	-712,07	-1567,87
23	-714,17	-1574,70
24	-725,79	-1626,48
25	-731,24	-1647,95
26	-732,48	-1652,93
27	-748,74	-1649,33
28	-749,60	-1653,24
29	-729,54	-1657,68
30	-727,36	-1648,93
31	-721,90	-1627,41
32	-710,28	-1575,67
33	-708,22	-1568,94
34	-706,57	-1562,37

