


Контур	Имя_точки	X_проект	Y_проект
ЗУ1(1)	н1	-749.60	-1 653.24
	н2	-729.54	-1 657.68
	н3	-727.36	-1 648.93
	н4	-721.90	-1 627.41
	н5	-710.28	-1 575.67
	н6	-708.22	-1 568.94
	н7	-706.57	-1 562.37
	н8	-705.07	-1 554.76
	н9	-717.34	-1 552.39
	н10	-717.58	-1 553.77
	н11	-709.27	-1 555.40
	н12	-710.48	-1 561.50
	н13	-712.07	-1 567.87
	н14	-714.17	-1 574.70
	н15	-725.79	-1 626.48
	н16	-731.24	-1 647.95
	н17	-732.48	-1 652.93
	н18	-748.74	-1 649.33
ЗУ1(2)	н1	-749.60	-1 653.24
	н19	-818.01	-1 534.49
	н20	-817.82	-1 533.47
	н21	-817.15	-1 533.12
	н22	-816.66	-1 530.65
	н23	-835.54	-1 520.81
	н24	-836.03	-1 523.14
	н25	-859.49	-1 516.48
	н26	-860.62	-1 516.16
	н27	-860.49	-1 516.62
	н28	-838.12	-1 524.31
	н19	-818.01	-1 534.49

Проект межевания территории

Чертеж межевания территории

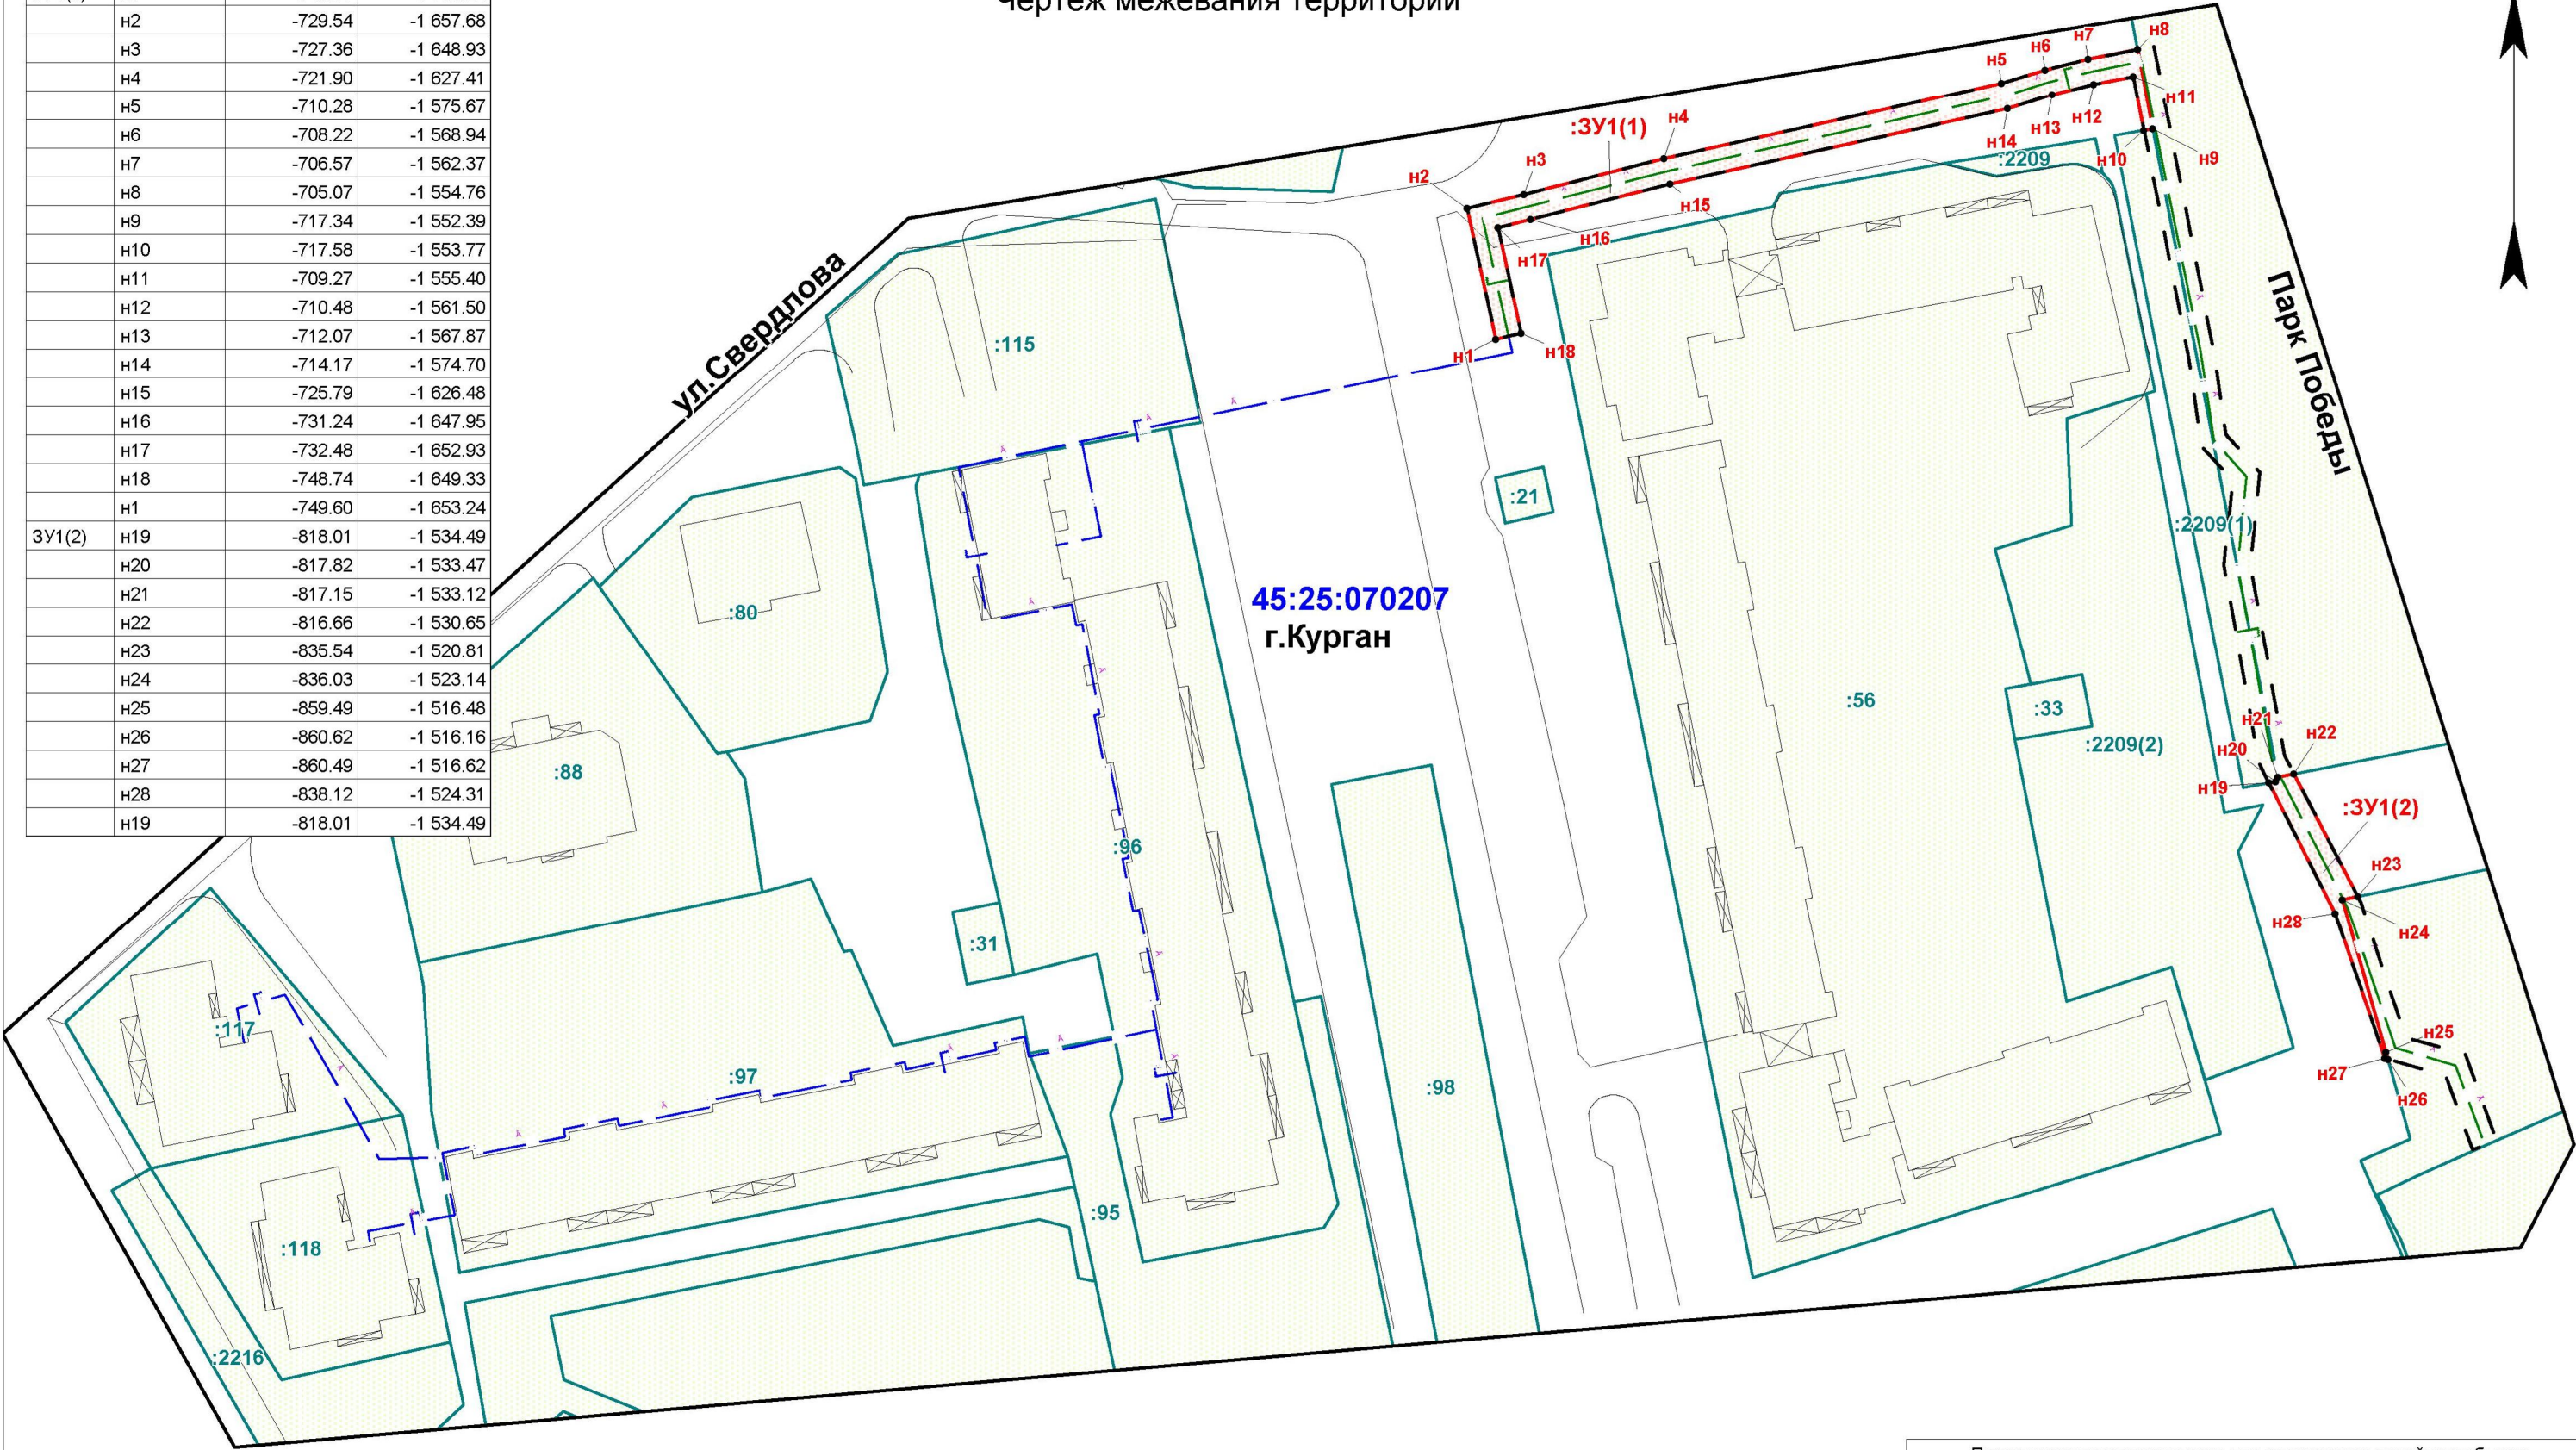

Условные обозначения:

- н1

:ЗУ1(1)

:238

характерная точка границы земельного участка, установленная при проведении кадастровых работ

обозначение контура образуемого земельного участка

кадастровый номер и граница земельного участка, установленная в соответствии с федеральным законодательством, включенная в ЕГРН
- 45:25:070207

— — —
- номер кадастрового квартала
- граница территории, в отношении которой осуществляется подготовка ПМТ
- границы зон планируемого размещения линейного объекта

- Г —

— Г —
- наружный газопровод низкого давления
P=0,003 МПа до многоквартирных домов
- подземный газопровод высокого давления
P=0,6 МПа от точки врезки до ГРПШ

Проект межевания территории для размещения линейного объекта "Газификация. Сеть газораспределения и газопотребления многоквартирных жилых домов по адресу: г. Курган, ул. Р. Зорге 16,18; ул. Свердлова 34, 36"		
Заказчик: Муниципальное казенное учреждение города Кургана «Управление капитального строительства»		
Исполнитель: ООО Фирма "РЕСТ" Кадастровый инженер		Соколова Е.В.
_____ 2018 г.		Масштаб 1: 1000