

Благоустройство сквера


Благоустройство сквера, прилегающего к зданию  
МБОУДО города Кургана "Детская школа искусств №1"

Изм.	Кол.уч.	Лист	N Док.	Подпись	Дата
Н. контр.	Тупицин Е.С.				

Содержание тома

Стадия	Лист	Листов
ПД	1	1
Проектный отдел МКУ "Управление дорожного хозяйства и благоустройства города Кургана"		

ФОРМАТ А4

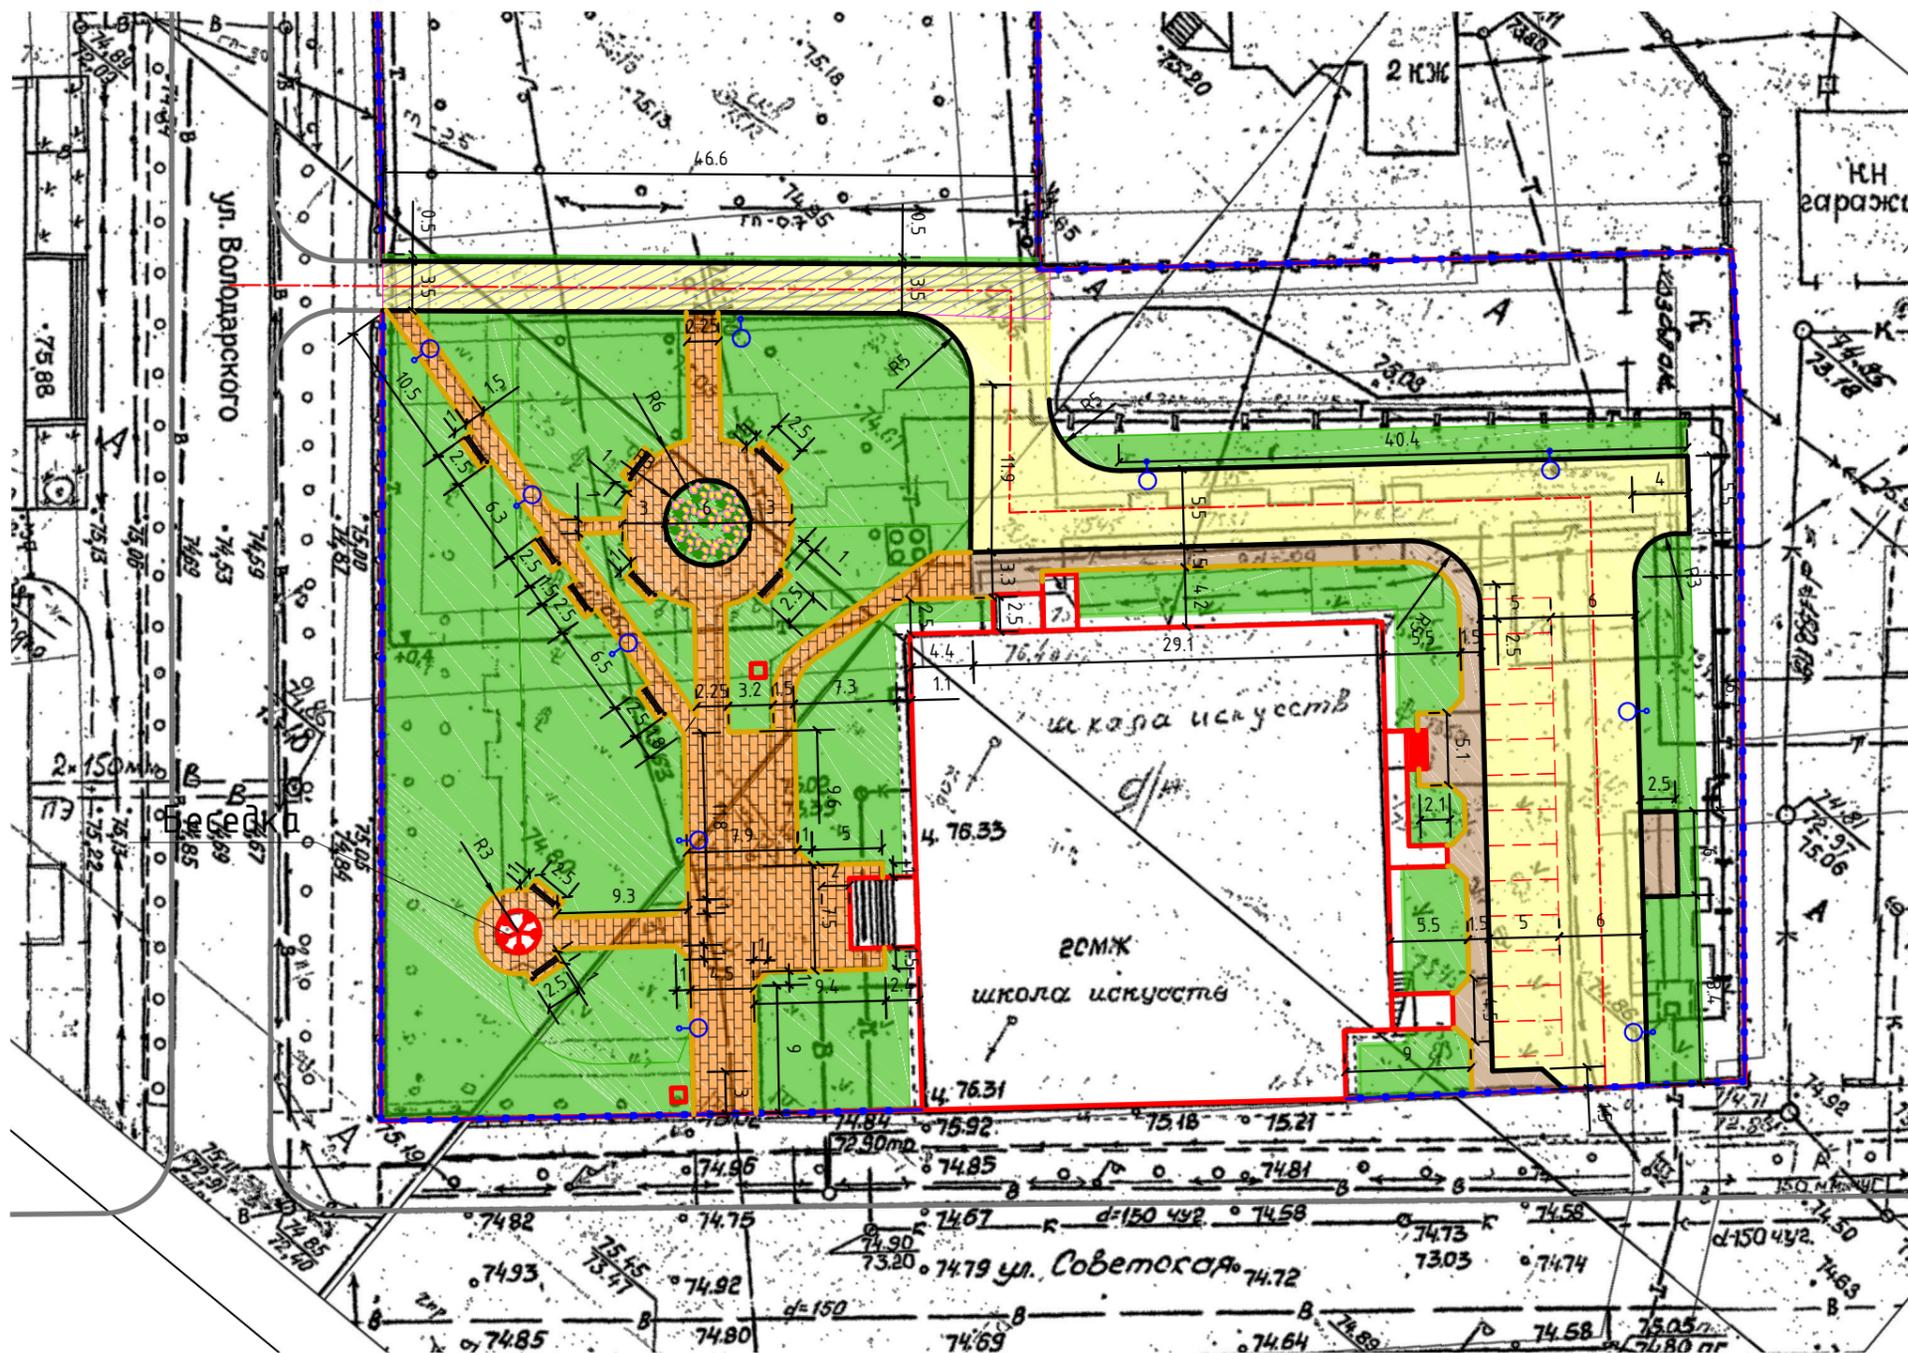

Условные обозначения

-  - дорожная одежда проезда (Тип I) - 168 м<sup>2</sup>
-  - дорожная одежда проезда (Тип II) - 784 м<sup>2</sup>
-  - дорожная одежда тротуаров (тип III) - 160 м<sup>2</sup>
-  - плиточное покрытие дорожек (тип IV) - 499 м<sup>2</sup>
-  - БР100x30x15
-  - БР100x20x8

					Благоустройство сквера, прилегающего к зданию МБОУДО города Кургана "Детская школа искусств №1"			
Изм.	Кол.уч	Лист	№ Док.	Подпись	Дата	Стадия	Лист	Листов
Разработал		Тупицин	Е.С.			ПД		
Н. контр.						План покрытий М1:500		Проектный отдел МКУ "Управление дорожного хозяйства и благоустройства города Кургана"

Согласовано

Взам. инв. N

Подл. и дата

Инв. N подл.

Согласовано


Взам. инв. N

Подл. и дата

Инв. N подл.

ул.Володарского



ул.Советская

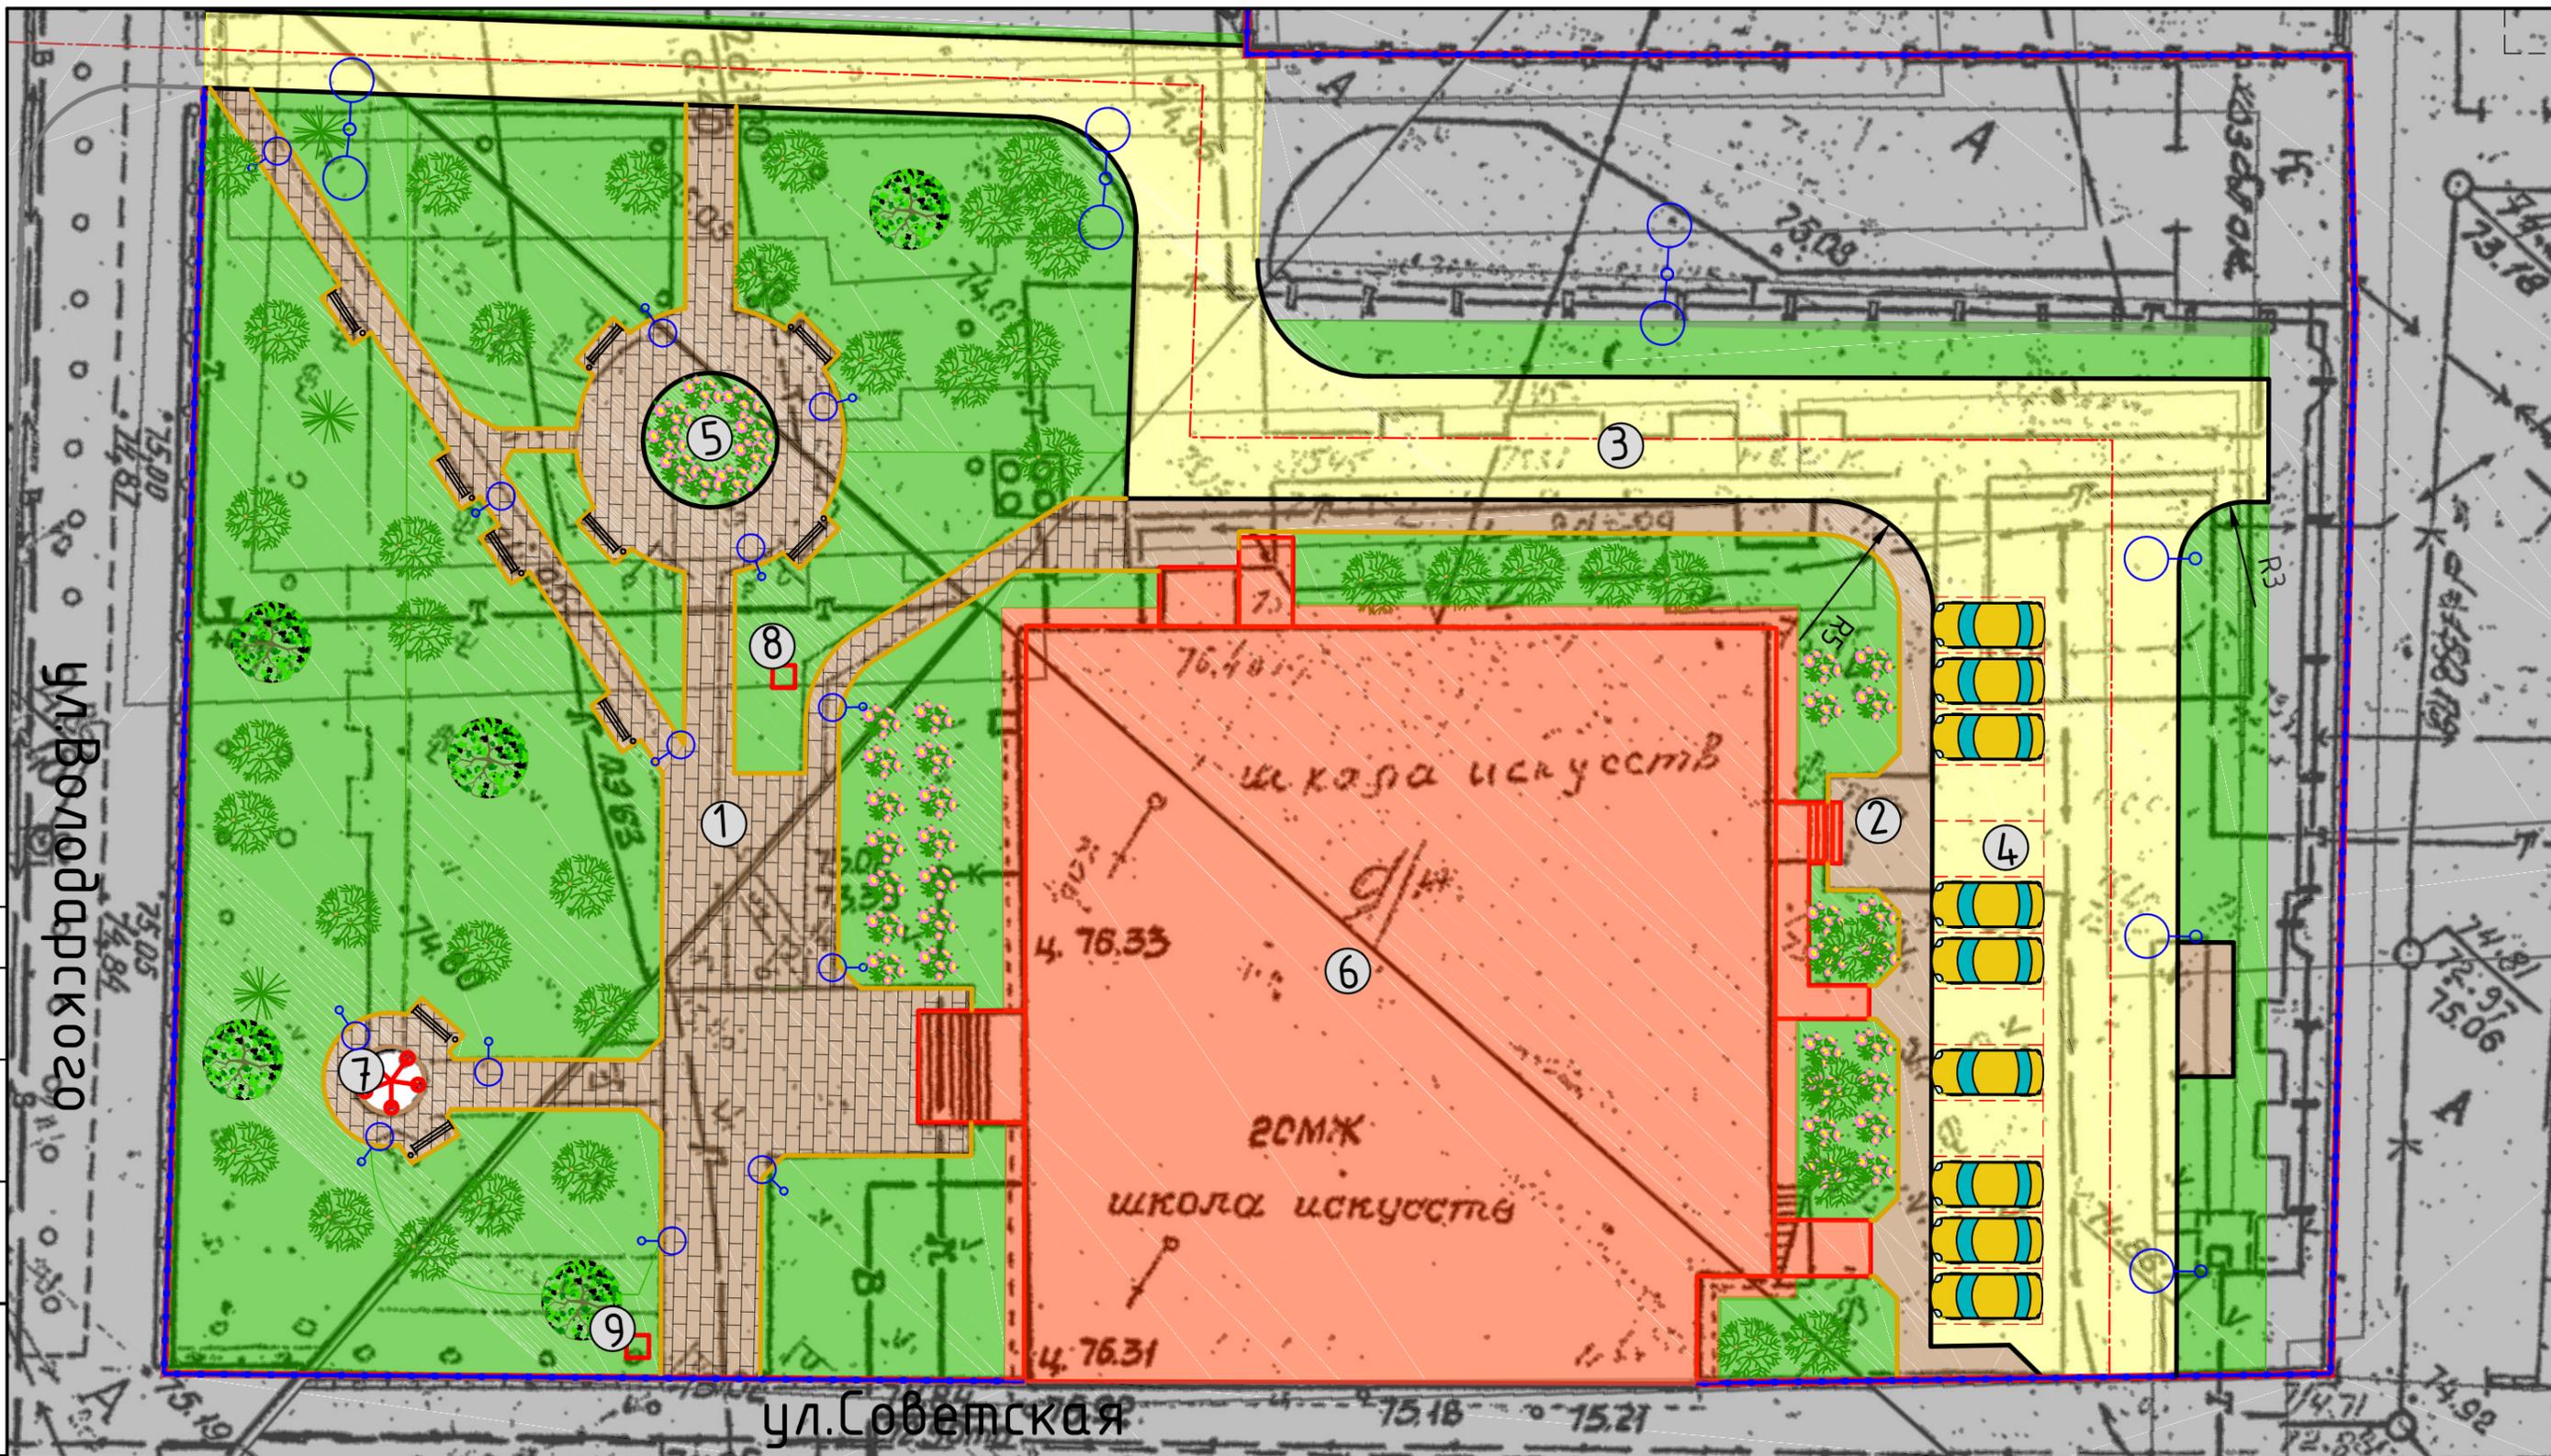

Экспликация:

- ① Дорожки с плиточным покрытием
- ② Дорожки с асфальтобетонным покрытием
- ③ Проезд
- ④ Парковка
- ⑤ Цветочная клумба
- ⑥ Здание школы искусств
- ⑦ Беседка
- ⑧ Вентиляционная шахта
- ⑨ Мемориальный камень

						Благоустройство сквера, прилегающего к зданию МБОУДО города Кургана "Детская школа искусств №1"		
Изм.	Кол.уч.	Лист	N Док.	Подпись	Дата	Стадия ПД	Лист	Листов
Разработал	Тупицин Е.С.							
Дизайн проект						Проектный отдел МКУ "Управление дорожного хозяйства и благоустройства города Кургана"		

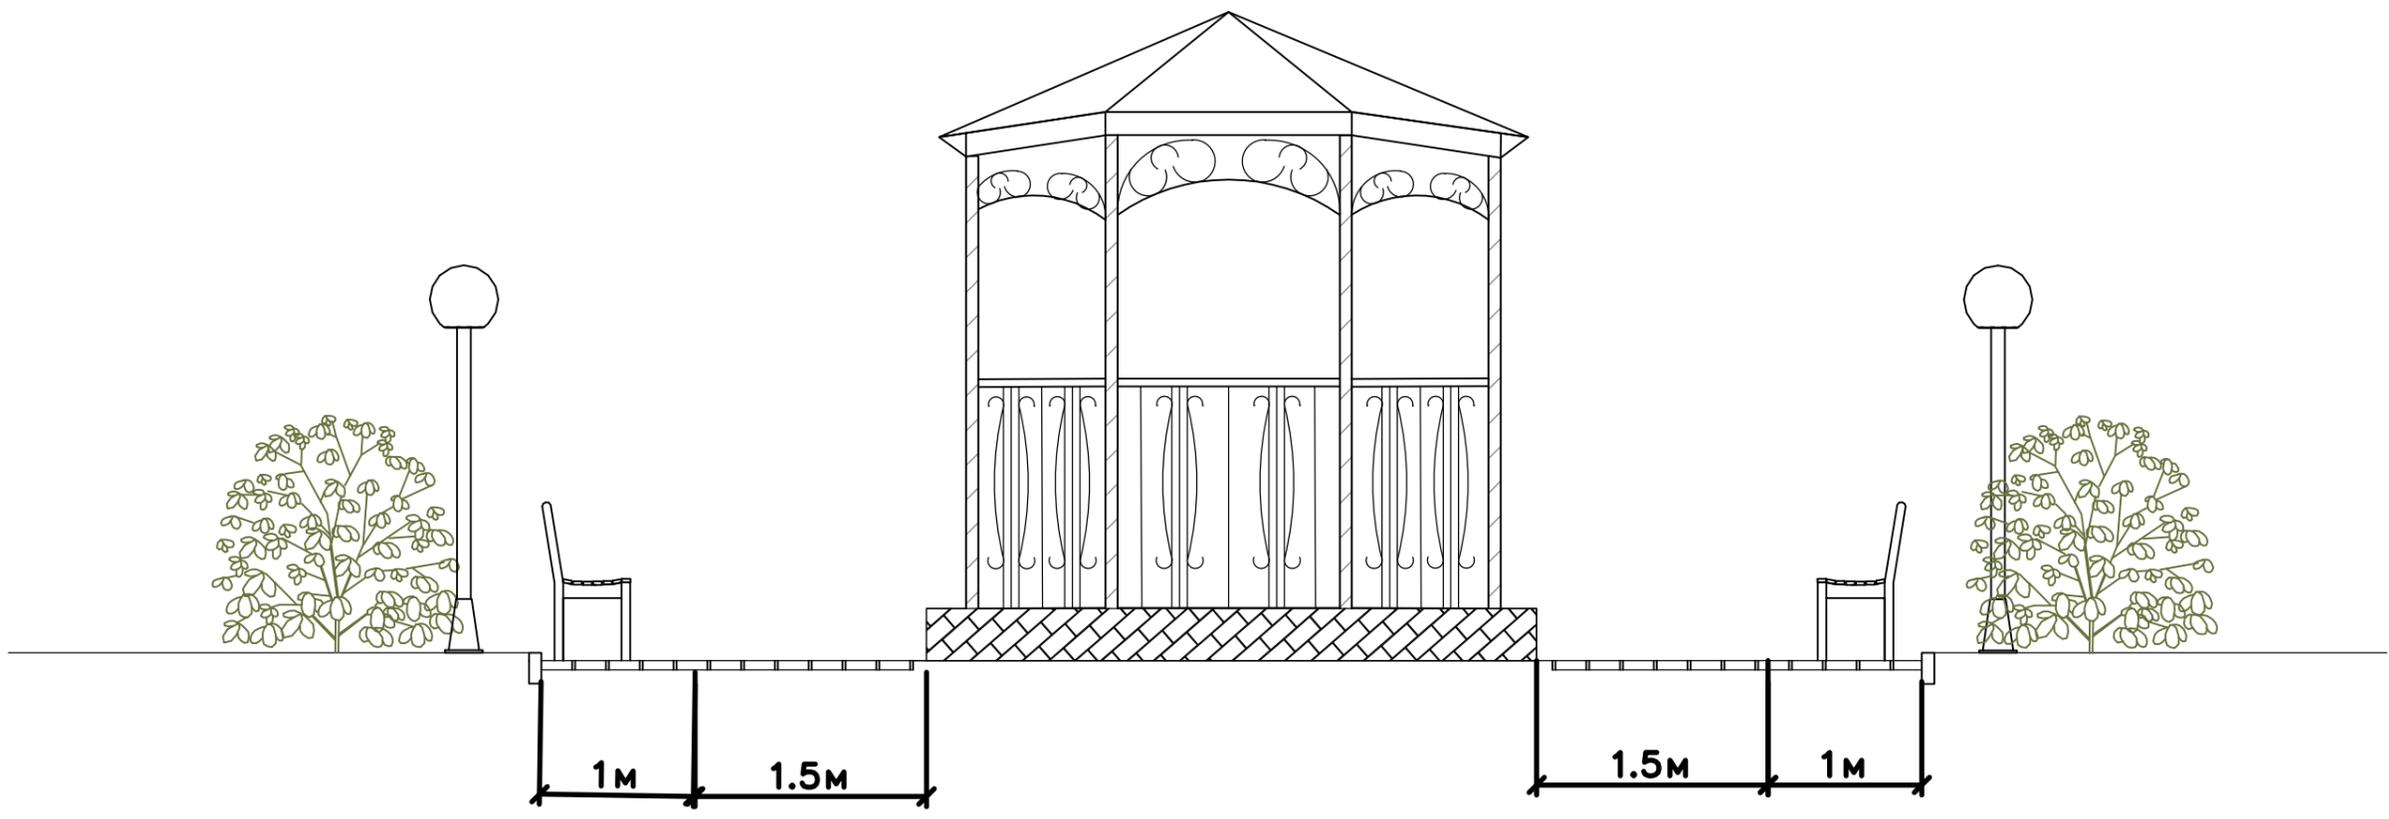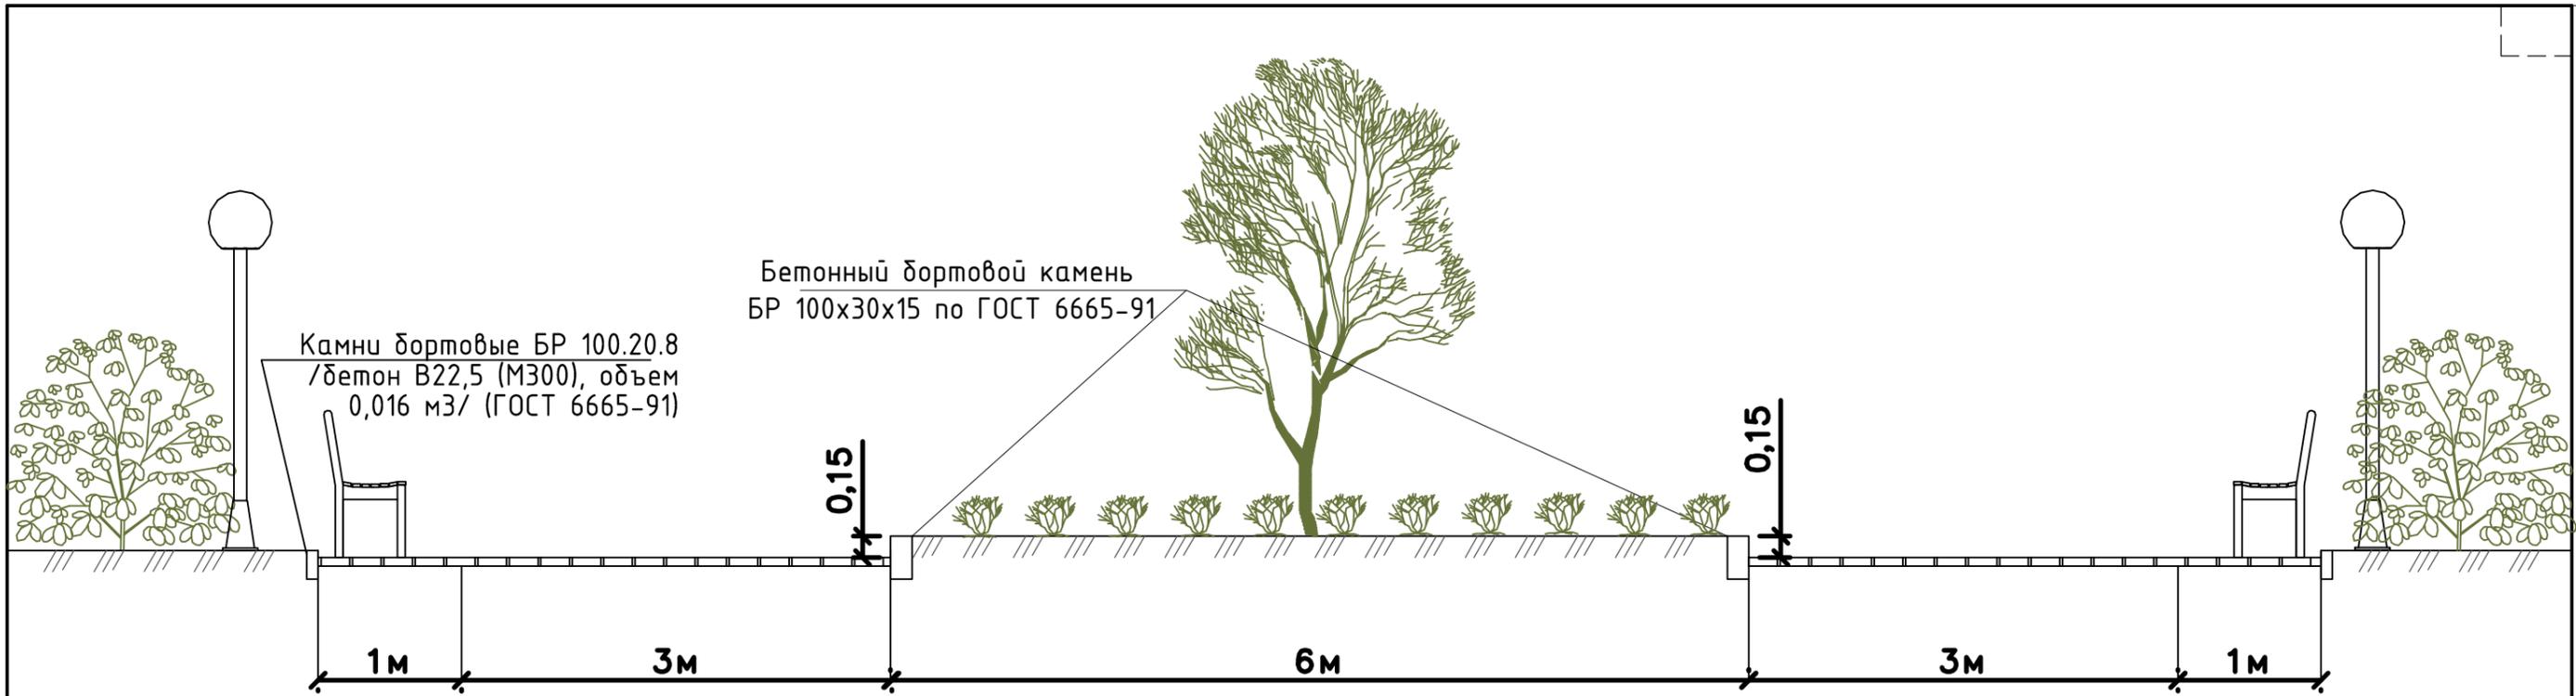

Согласовано

Взам. инв. N


Подп. и дата

Инв. N подл.

							Благоустройство сквера, прилегающего к зданию МБОУДО города Кургана "Детская школа искусств №1"		
Изм.	Кол.уч.	Лист	N Док.	Подпись	Дата		Стадия	Лист	Листов
Разработал		Тулицин Е.С.					ПД		
Н. контр.		Тулицин Е.С.					Проектный отдел МКУ "Управление дорожного хозяйства и благоустройства города Кургана"		



*Сквер Розенца*

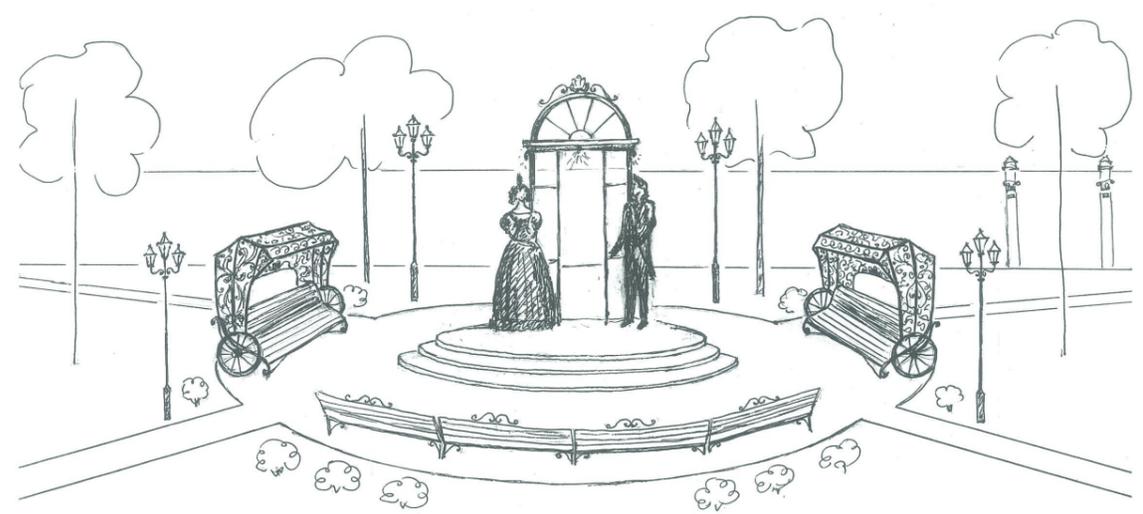

*Автор Красношечня О.Ю.*

						Реконструкция сквера А. Розена по адресу: г. Курган, ул. Советская, 67.			
Изм.	Кол.	Лист	№ док.	Подпись	Дата		Стадия	Лист	Листов
ГАП		Киселева					П	8	
Разработал		Киселева				Эскизное предложения благоустройства. Вид на летнюю сцену.	Лицензия № СВТАД 0000227 от 11.02.98г., зарегистрирована "Курганстройлицензия" №34		



Согласовано:

Взамен инв. №


Подпись и дата

Инв. № подл.





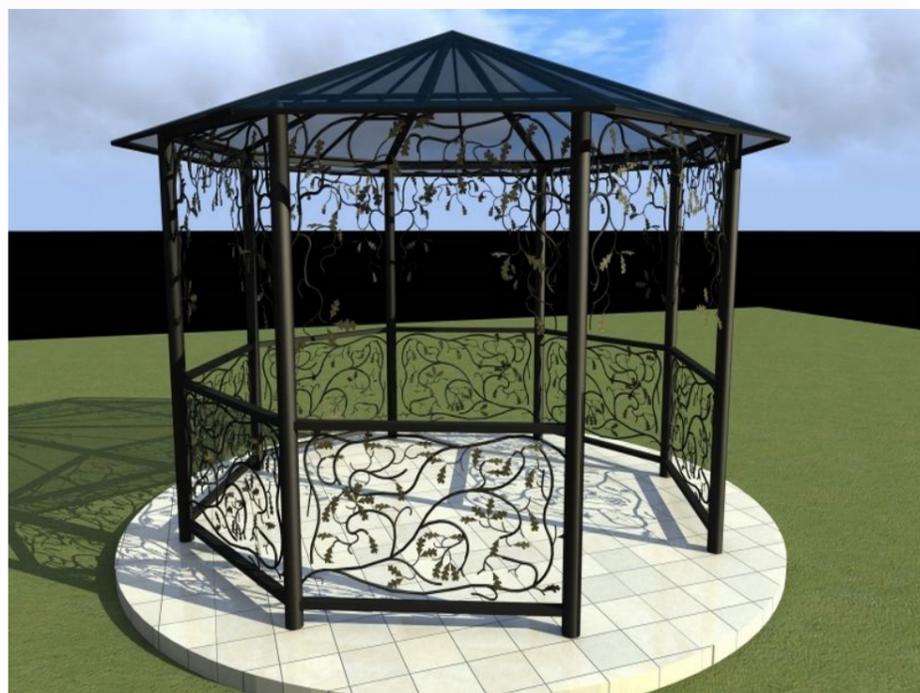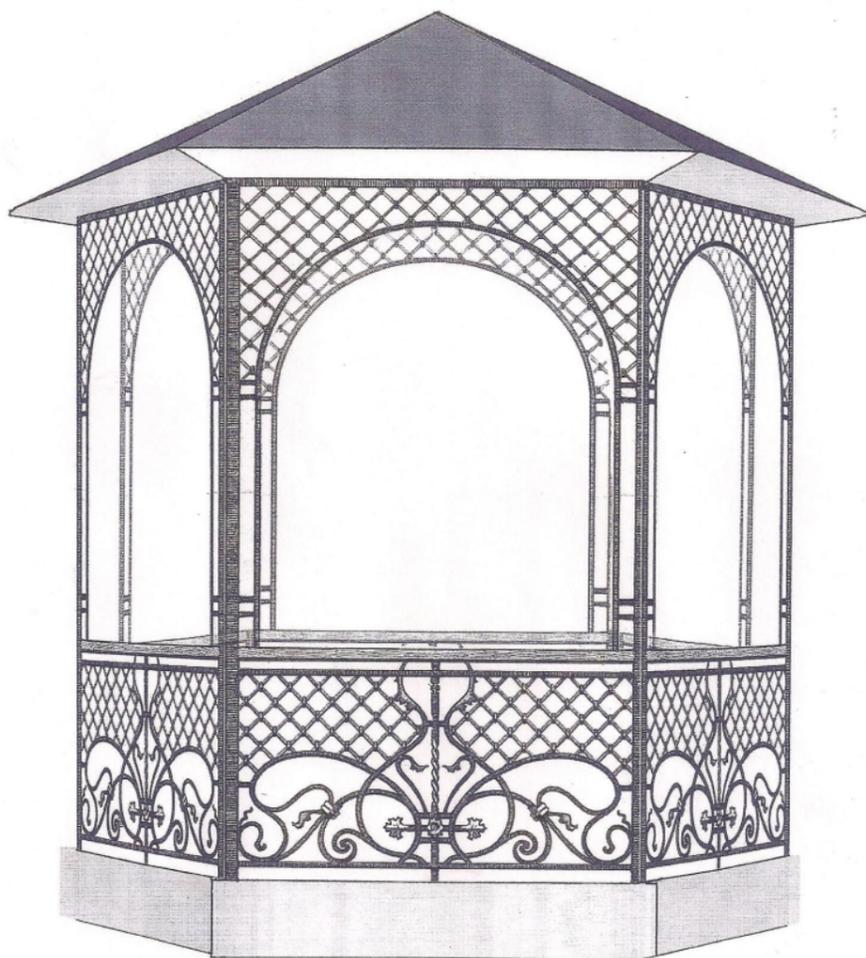

Беседка восьмигранная "Узорная"

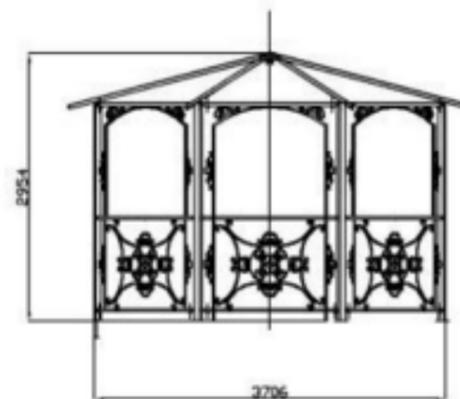

Панель с узором Ш=1410мм 7шт.

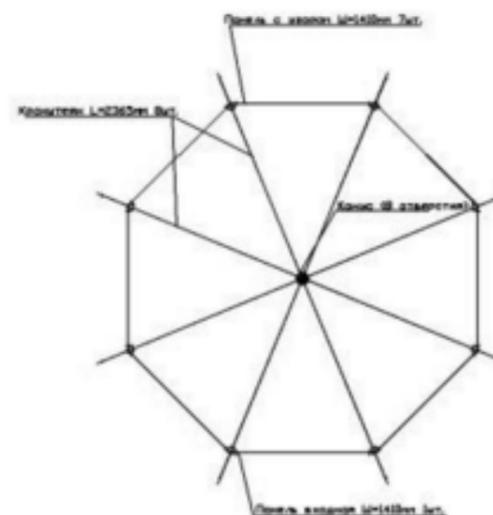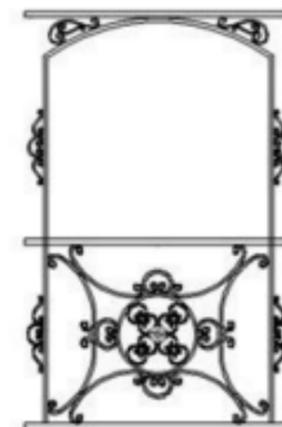

Панель входная Ш=1410мм 1шт.



На данном листе приведены аналоги кованной беседки, которые демонстрируется принципиальное решение по предлагаемому выбору стиля, формы и материала исполнения малой архитектурной формы.

						Реконструкция сквера А. Розена по адресу: г. Курган, ул. Советская, 67.		
Изм.	Кол.	Лист	№ док.	Подпись	Дата	Стадия	Лист	Листов
ГАП		Киселева						
Разработал		Киселева				Лицензия № СВТАД 0000227 от 11.02.98г., зарегистрирована "Курганстройлицензия" №34		
						Малая архитектурная форма "Беседка"		

Согласовано:

Взамен инв. №

Подпись и дата

Инв. № подл.