




# Сквер Бошняковский (ул. Красина – ул. Проходная)

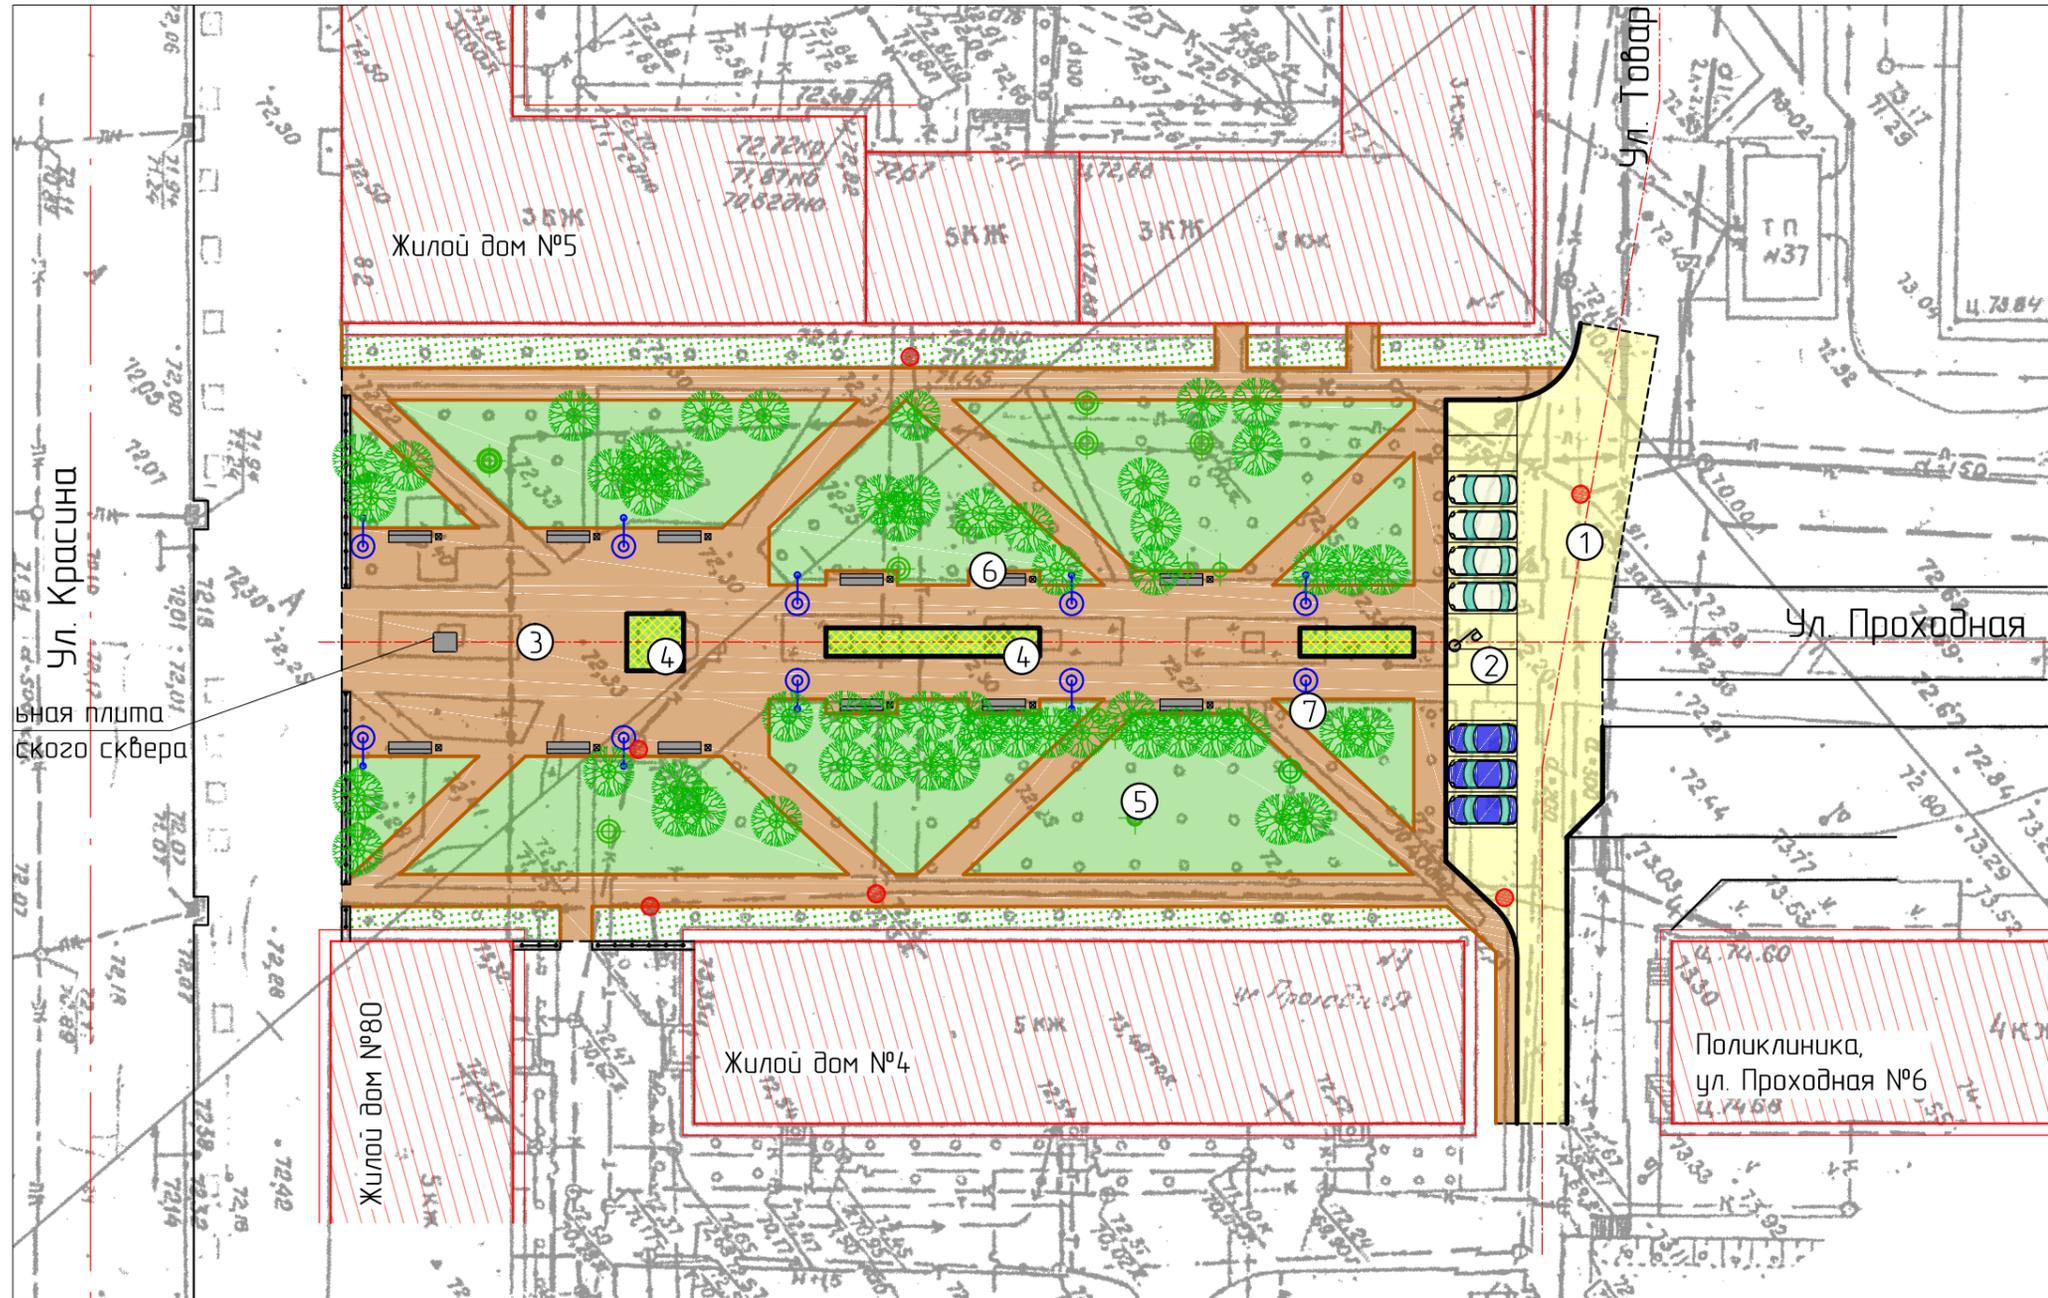

## Экспликация

- |                                 |                                |
|---------------------------------|--------------------------------|
| ① Проезд                        | ⑤ Озеленение                   |
| ② Парковка                      | ⑥ Оборудование (скамья и урна) |
| ③ Пешеходные площадки и дорожки | ⑦ Опора освещения (фонарь)     |
| ④ Цветник                       |                                |


Согласовано

Взам. инв. N

Подп. и дата

Инв. N подл.

Согласовано

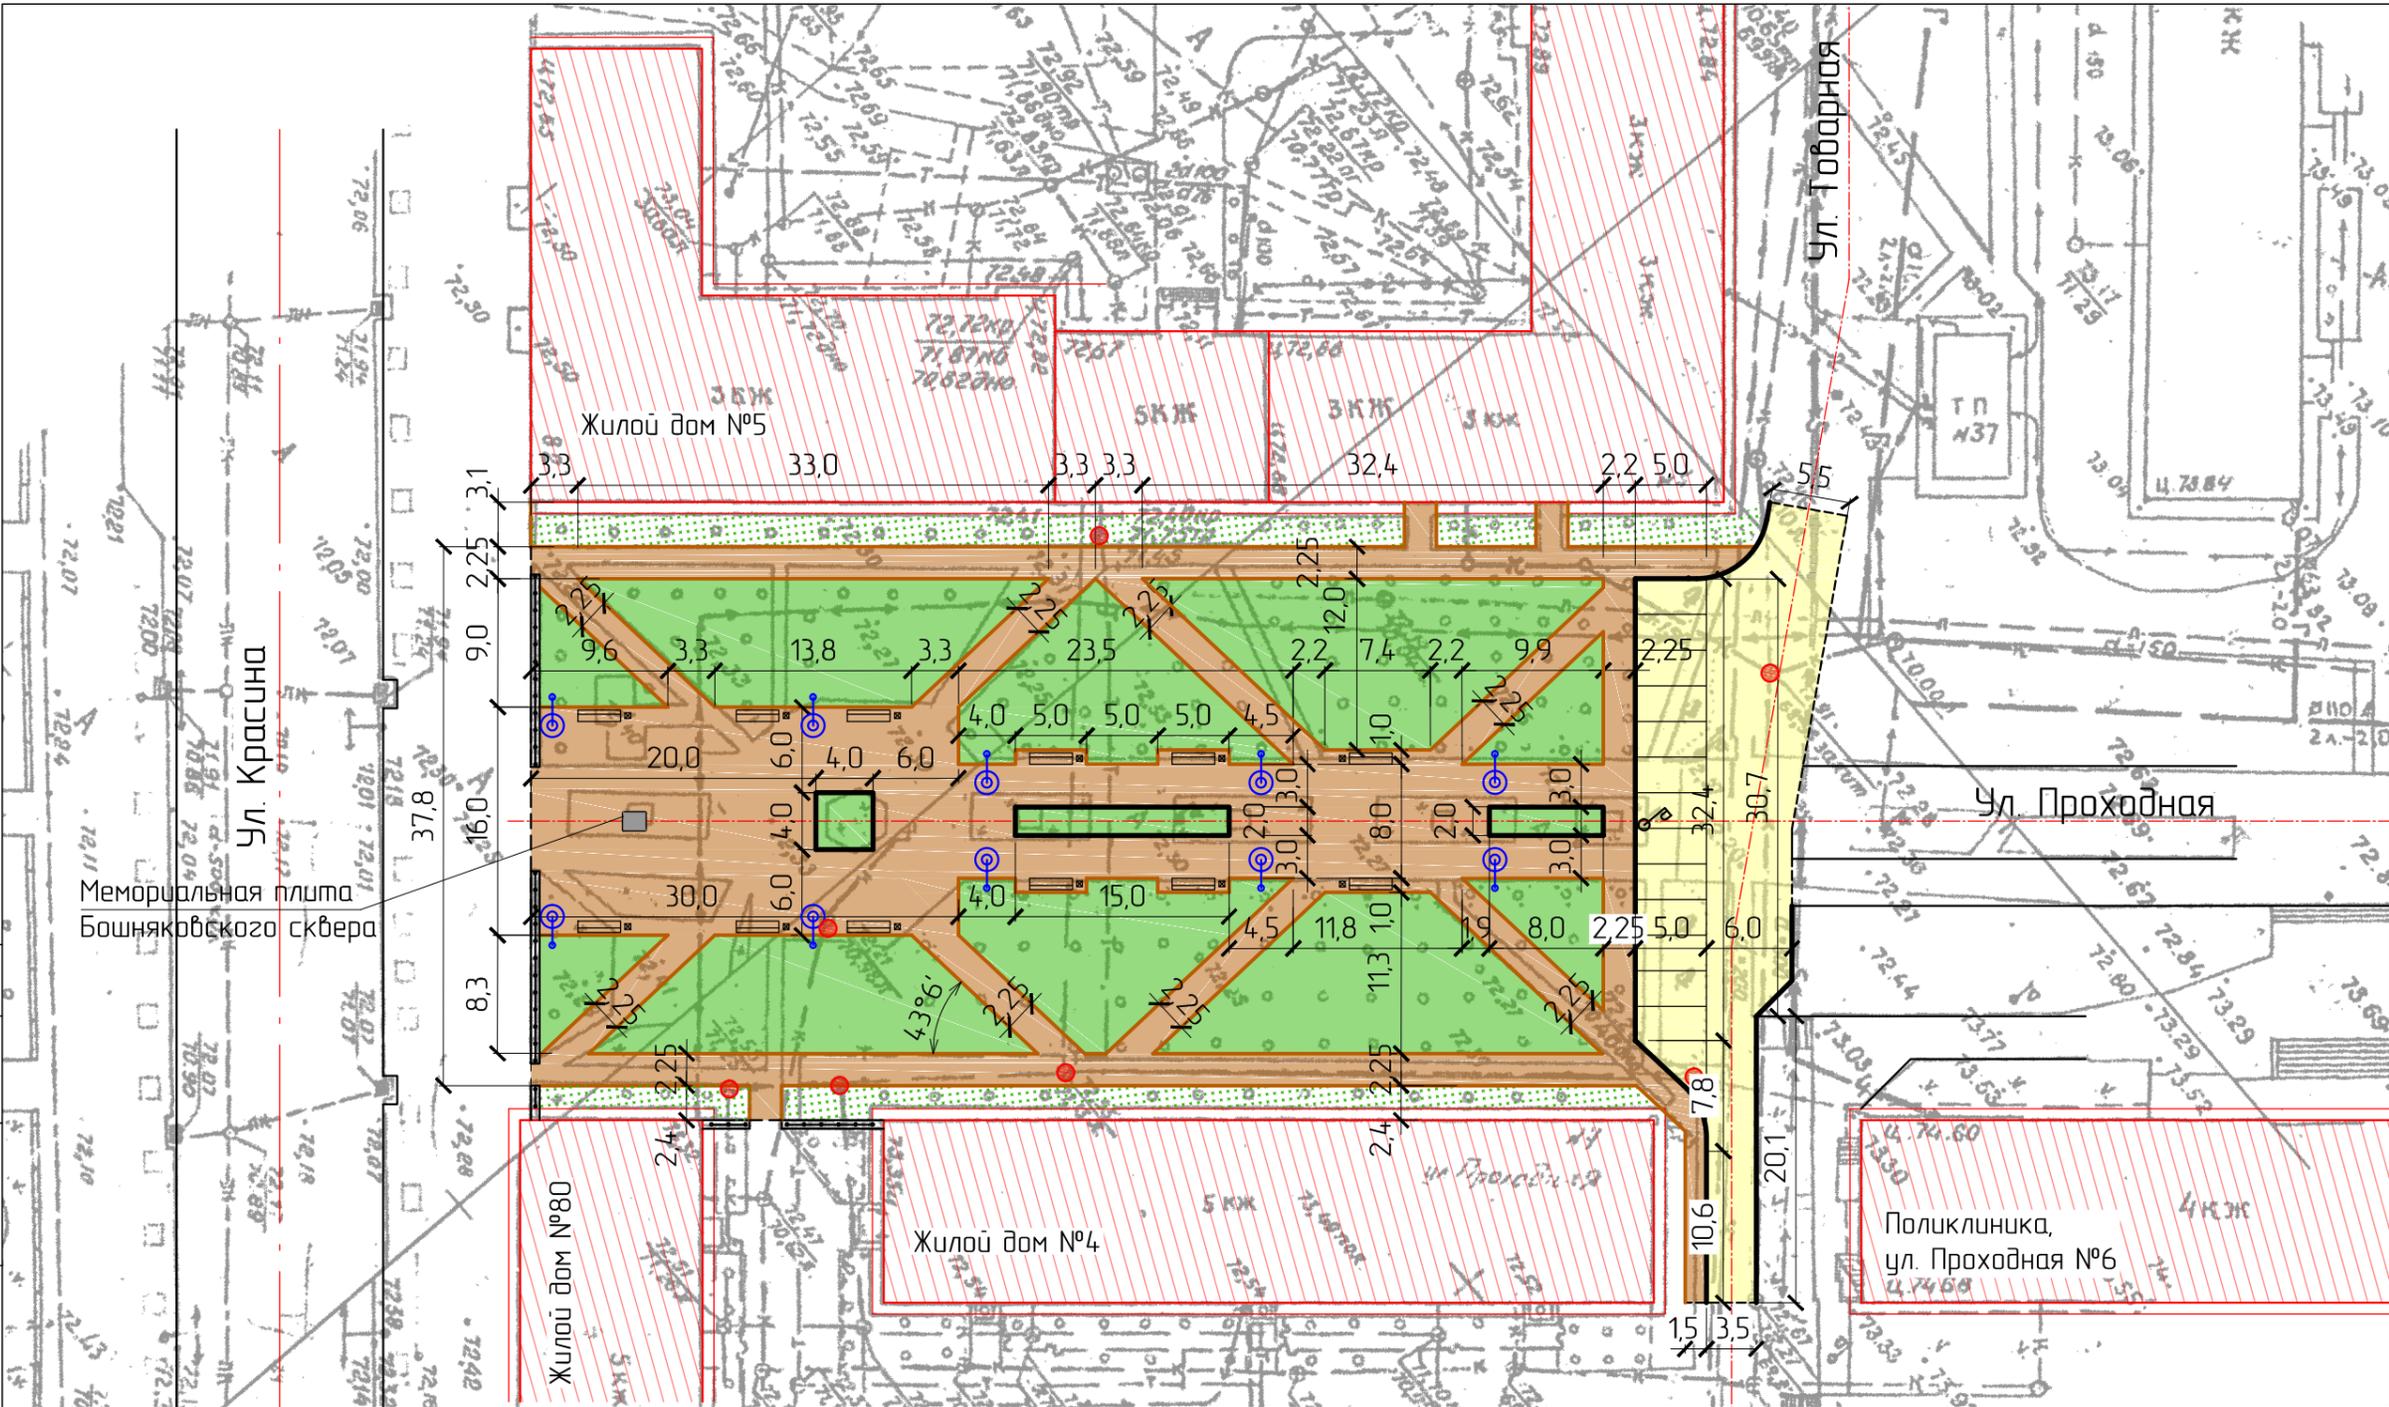

Условные обозначения:

- Тип I - дорожная одежда проезда
- Тип II - дорожная одежда тротуаров
- новый газон
- существующий газон
- дорожный борт БР100x30x15
- дорожный борт БР100x20x8
- оборудование (скамья и урна)
- регулирование высоты люка колодца
- освещение (фонари)

Изм.	Кол.уч.	Лист	N Док.	Подпись	Дата
ГАП		Самойлов В.А.			
Исполнитель		Вяткина О.А.			
Н. контр.		Тулицин Е.С.			

Благоустройство общественной территории.  
Сквер Бошняковский (ул. Красина - ул. Проходная)

План покрытия  
Разбивочный план М 1:500

Стадия	Лист	Листов
ПД		
Проектный отдел МКУ "Управление дорожного хозяйства и благоустройства города Кургана"		