

Благоустройство сквера на территории по ул. Куйбышева - Томина

Изм.	Кол.уч.	Лист	N Док.	Подпись	Дата
Н. контр.	Тупицин Е.С.				

Благоустройство общественной территорий по ул.Куйбышева - ул.Томина

Ситуационный план

Стадия	Лист	Листов
ПД	1	1
Проектный отдел МКУ "Управление дорожного хозяйства и благоустройства города Кургана"		


ФОРМАТ А4



Условные обозначения:

-  Дорожная одежда тип 1- 303м<sup>2</sup>
-  Дорожная одежда тип 2- 287м<sup>2</sup>
-  Дорожная одежда тип 3- 116м<sup>2</sup>
-  Газон- 209м<sup>2</sup>
-  Валка деревьев, расчистка от кустарника
-  Озеленение, высадка кустарников
-  -Бортовой камень тротуаров 100x20x8см
-  -Бортовой камень дорожной одежды 100x30x15см

Благоустройство общественной территории по ул.Куйбышева - ул.Томина					
Изм.	Кол.уч.	Лист	№ Док.	Подпись	Дата
	Разработал	Тупицин Е.С.			
			Стадия	Лист	Листов
			ПД	1	1
Проектный отдел МКУ "Управление дорожного хозяйства и благоустройства города Кургана"					

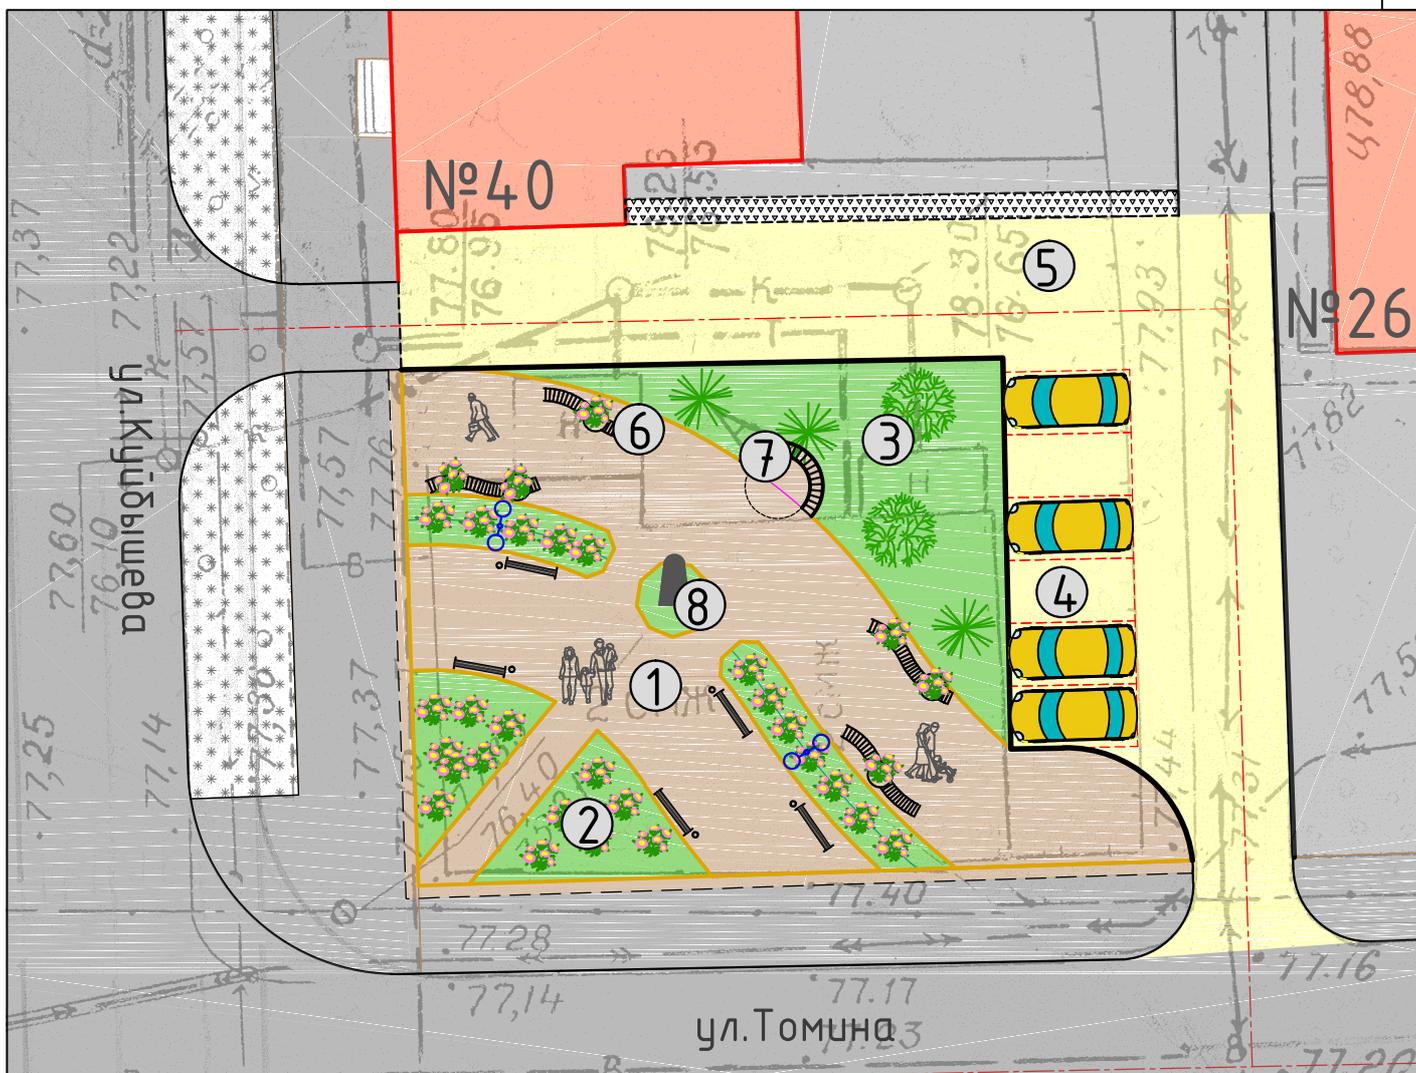

Экспликация:

- ① -Асфальтированная пешеходная зона
- ② -Цветочные клумбы
- ③ -Зона озелененая кустарниками и деревьями
- ④ -Парковка
- ⑤ -Проезд
- ⑥ -Скамья совмещенная с вазоном
- ⑦ -Скамья полукругом с освещением
- ⑧ -Возможное место для установки памятника, бюста

Благоустройство общественных территорий по ул.Куйбышева - ул.Томина					
Изм.	Кол.уч.	Лист	№ Док.	Подпись	Дата
Разработал		Тупицин Е.С.			
			Стадия	Лист	Листов
			ПД	1	1
Проектный отдел МКУ "Управление дорожного хозяйства и благоустройства города Кургана"					

Скамья совмещенная с вазоном



Скамья полукругом с освещением



## Вариант оформления

