

- ремонтируемый проезд
- площадь ремонтируемого сквера

Согласовано

Взам. инв. N

Подп. и дата

Инв. N подл.


Изм.	Кол.уч.	Лист	N	Док.	Подпись	Дата	

Благоустройство общественной территории.  
Микрорайон Тополя, сквер по ул. Сиреневой,1

Ситуационный план

Стадия	Лист	Листов
ПД		
Проектный отдел МКУ "Управление дорожного хозяйства и благоустройства города Кургана"		

## Микрорайон Тополя, сквер по ул. Сиреневой, 1

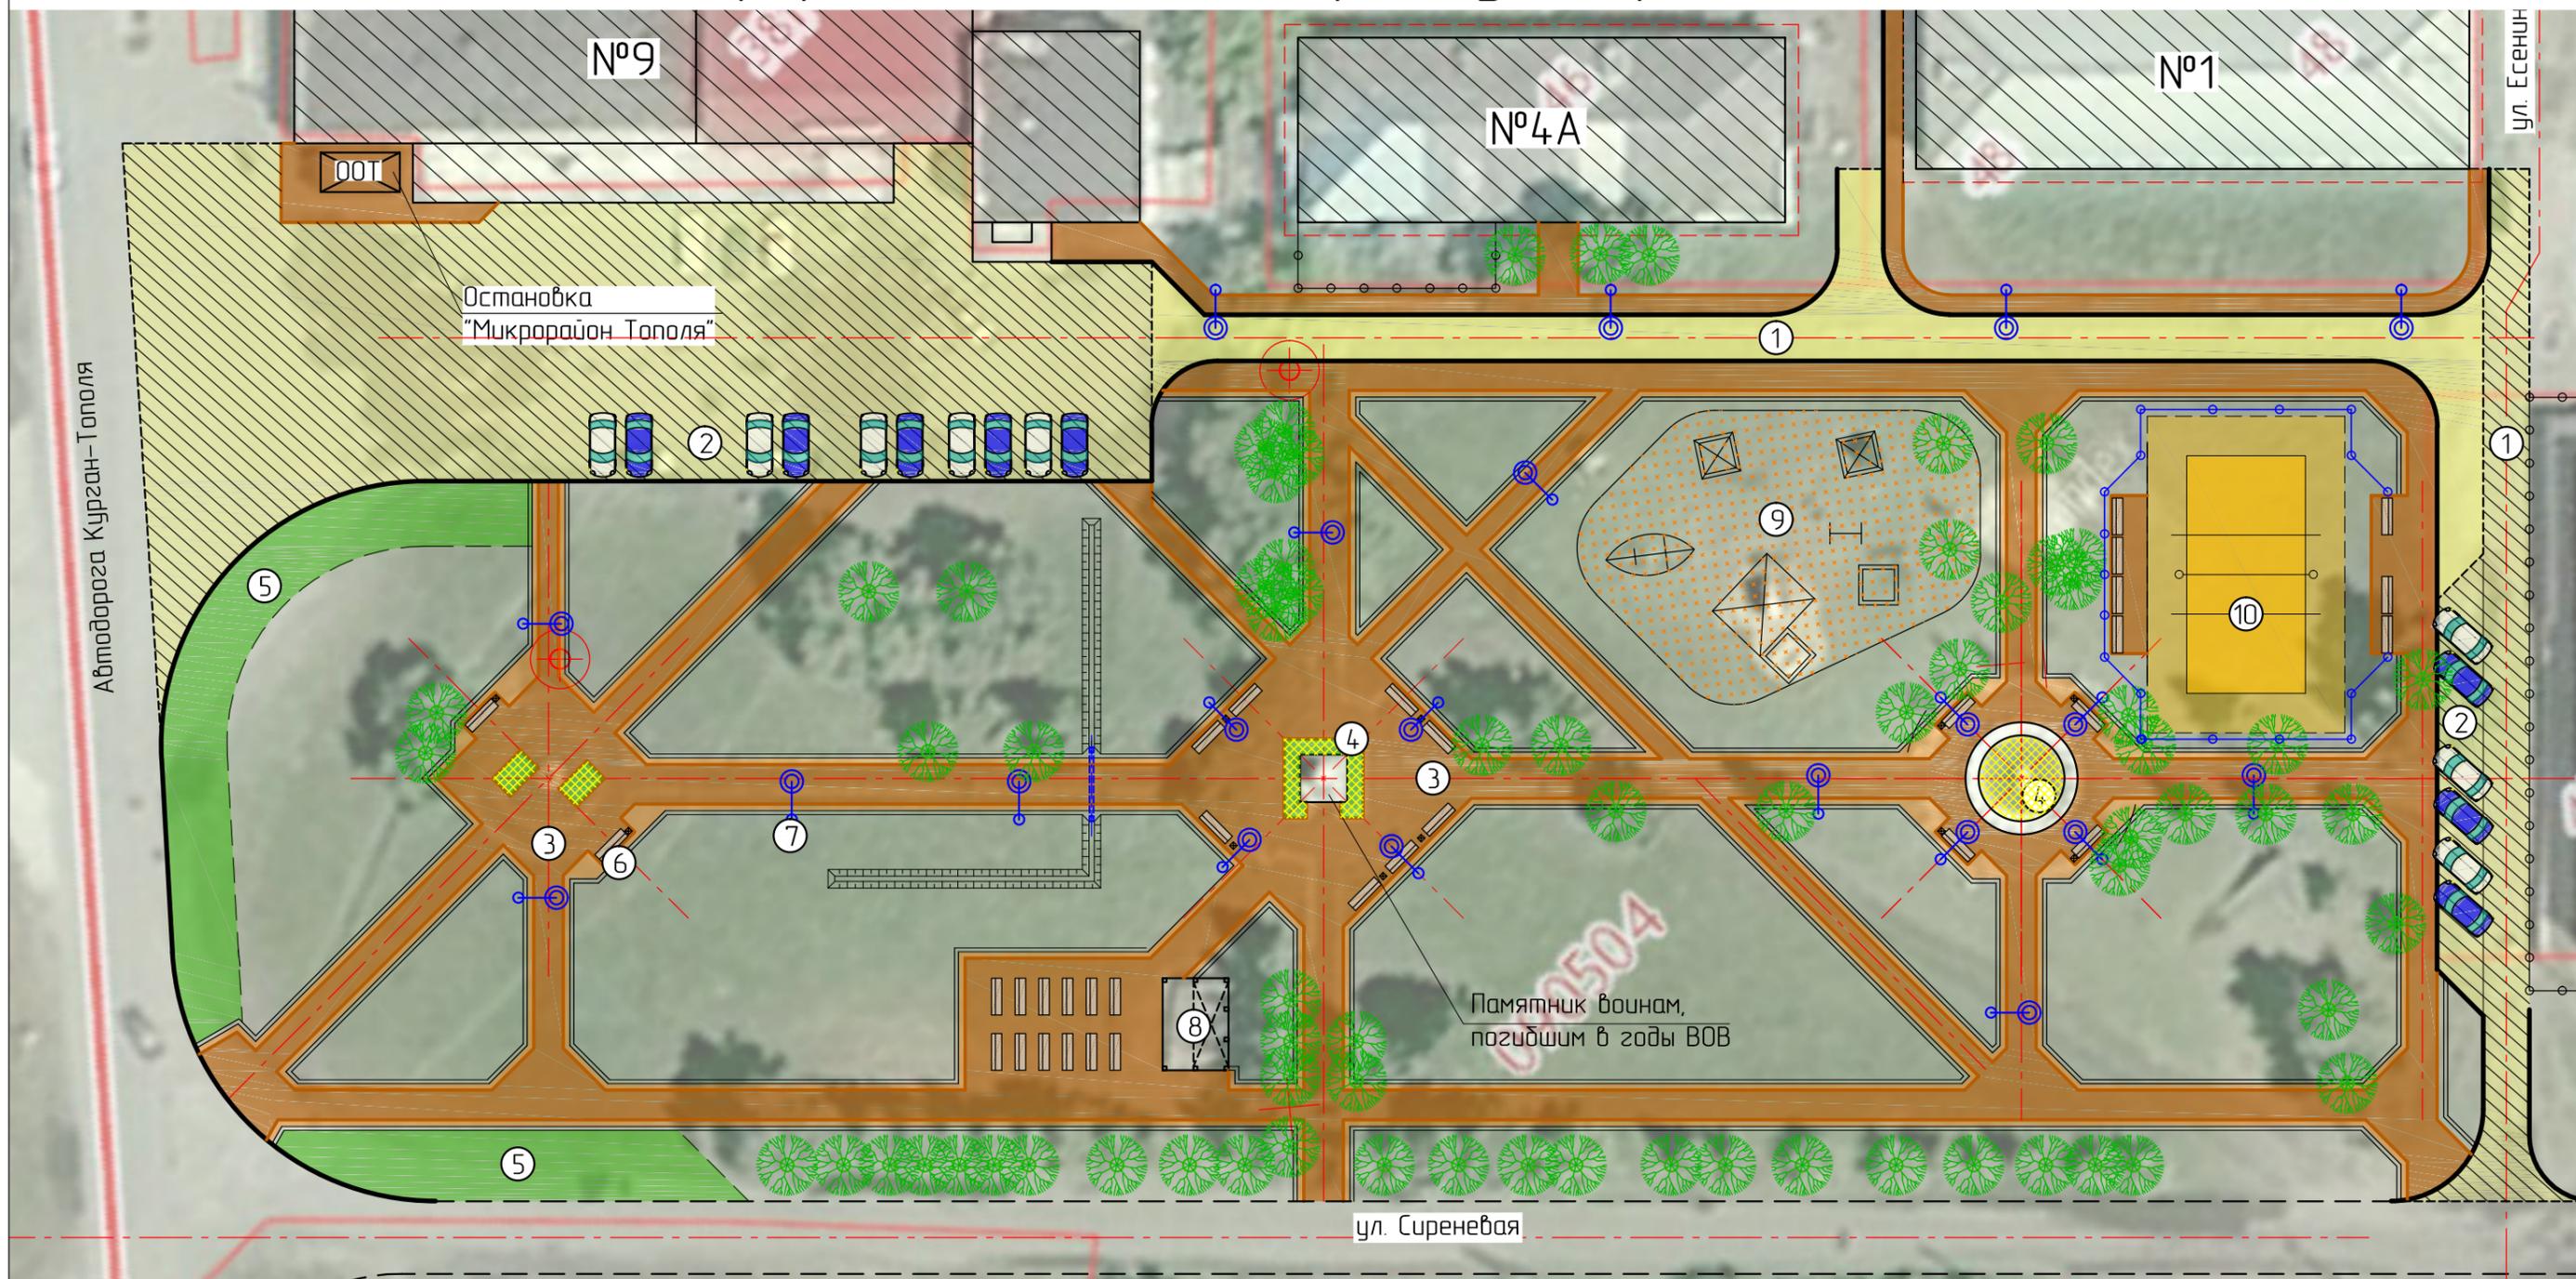

## Экспликация

- |                                 |                                      |
|---------------------------------|--------------------------------------|
| ① Проезд                        | ⑥ Оборудование (скамья и урна)       |
| ② Парковка                      | ⑦ Опора освещения (фонарь)           |
| ③ Пешеходные площадки и дорожки | ⑧ Сцена                              |
| ④ Цветник                       | ⑨ Детская площадка                   |
| ⑤ Озеленение                    | ⑩ Спортивная площадка (волейбольная) |