


ул.Московская,26 (МБОУ "СОШ №17")7а


Благоустройство общественной территории ул.Московская,26 (МБОУ "СОШ №17")					
Изм.	Кол.уч.	Лист	N Док.	Подпись	Дата
Ситуационный план			Стадия	Лист	Листов
			ПД	1	1
Н. контр.			Проектный отдел МКУ "Управление дорожного хозяйства и благоустройства города Кургана"		
Тулицин Е.С.					

Согласовано

Инь. N подл.	Подп. и дата	Взам. инв. N

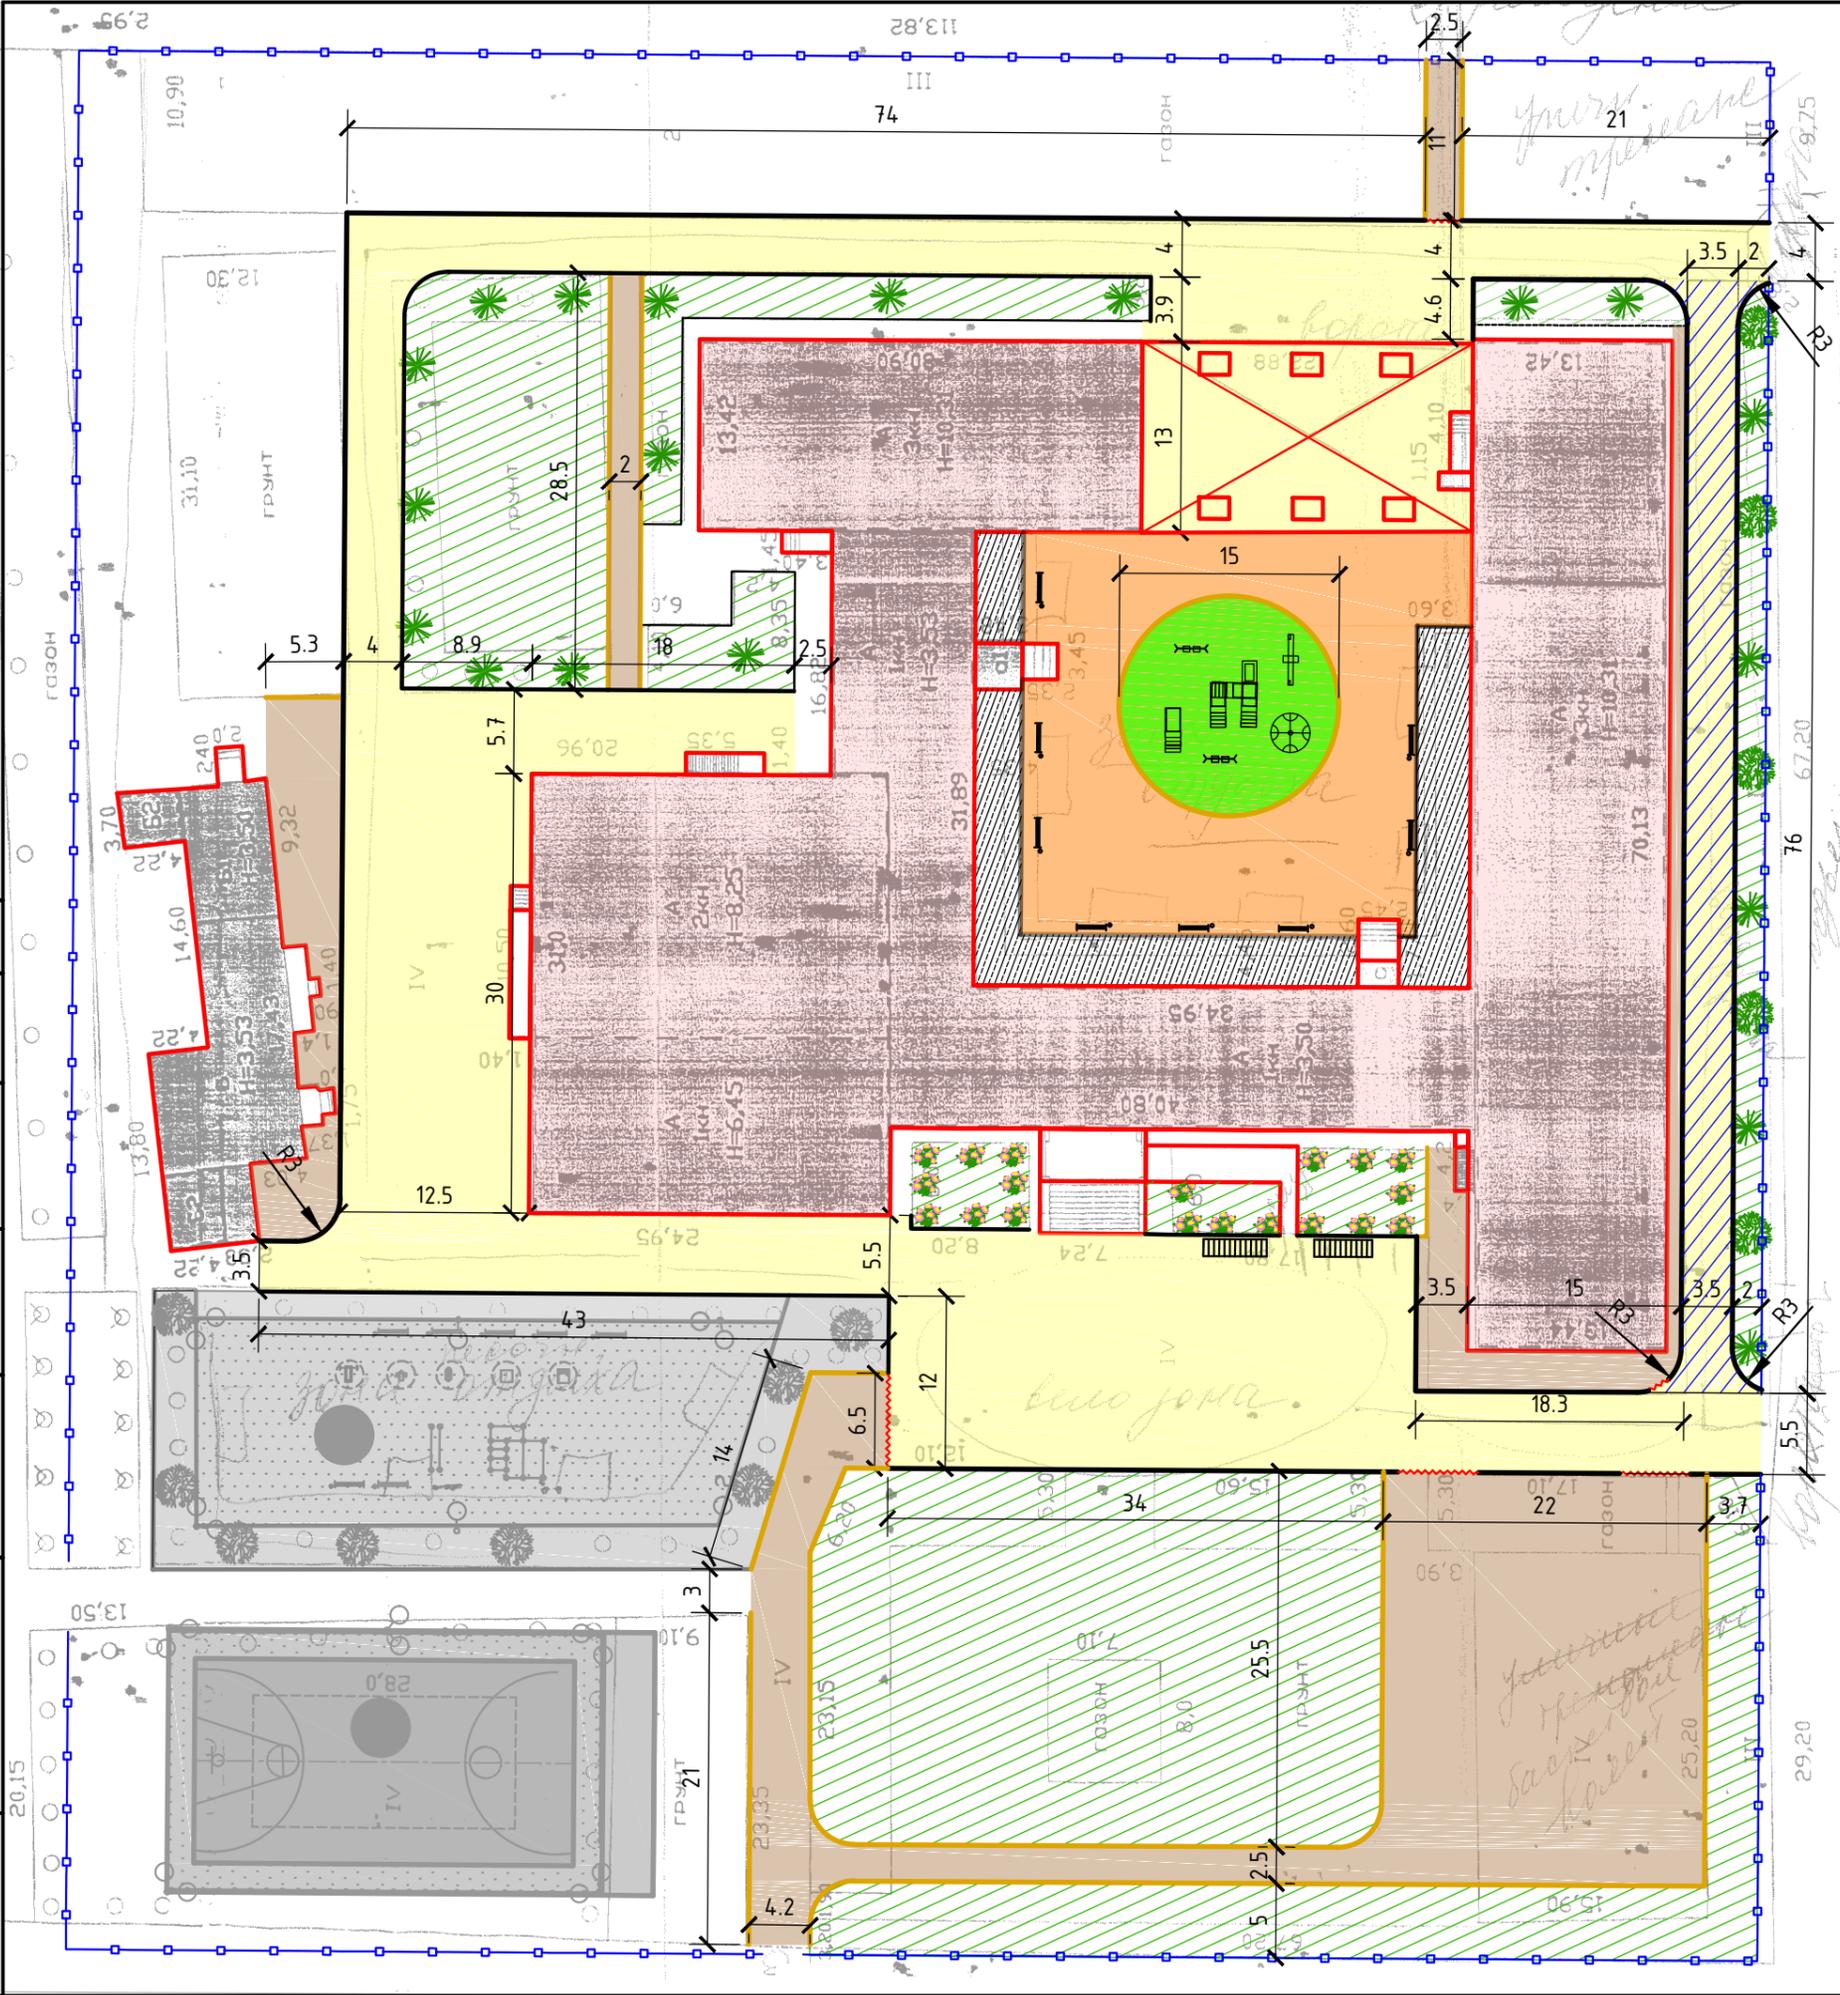

Условные обозначения:

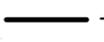-  - Конструкция дорожной одежды Тип 1
-  - Конструкция дорожной одежды Тип 2
-  - Конструкция дорожной одежды Тип 3
-  - Конструкция дорожной одежды Тип 4
-  - Покрытие детской площадки из резиновой крошки по асф. покрытию.
-  - Ограждение территорий школы металлическим забором
-  - Бортовой камень тротуаров 100x20x8см
-  - Бортовой камень дорожной одежды 100x30x15см
-  - Пониженный бортовой камень

Изм.		Кол.уч.		Лист N Док.		Подпись		Дата	
Разработал		Тулицин Е. С							
Н. контр.		Тулицин Е. С							
Благоустройство общественной территории ул.Московская,26 (МБОУ "СОШ №17")				Стадия		Лист		Листов	
План покрытия Разбивочный чертеж М 1:500				ПД					
Проектный отдел МКУ "Управление дорожного хозяйства и благоустройства города Кургана"									


ФОРМАТ А3

Согласовано

Ив. N подл.

Подп. и дата

Взам. инв. N

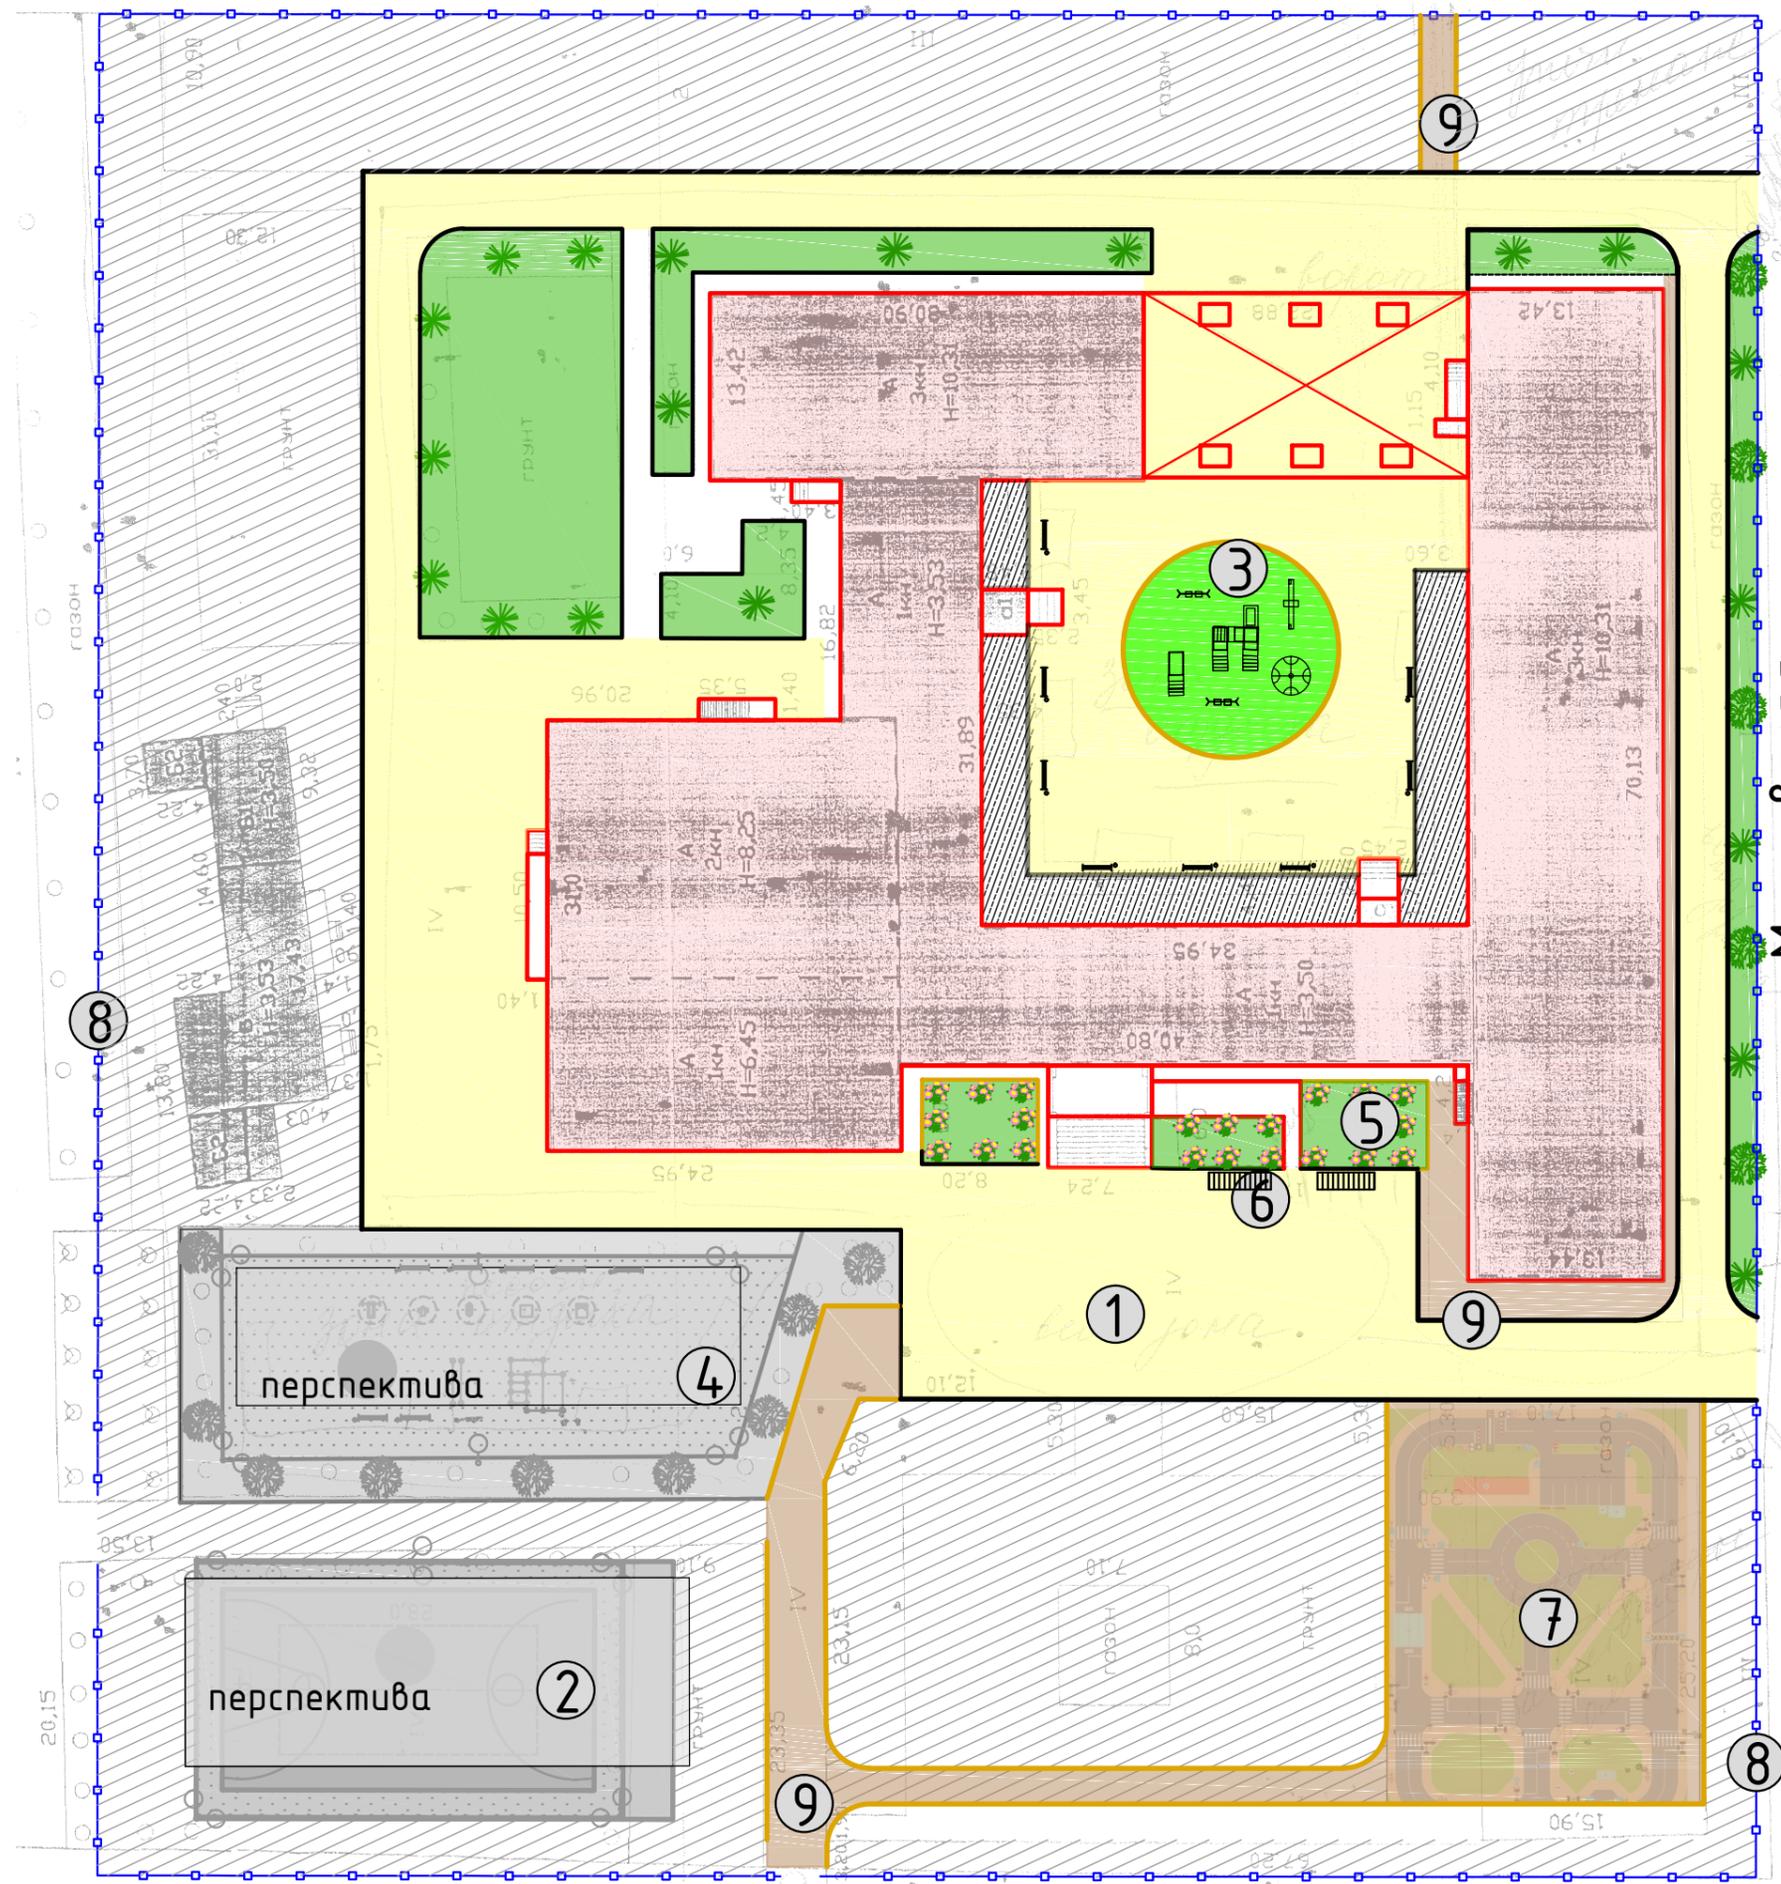

ул.Московская

- ① -Асфальтирование школьной территории
- ② -Универсальная спортивная площадка (волейбол, баскетбол, минифутбол) на перспективу
- ③ -Детская площадка, с резиновым покрытием и установкой детского игрового комплекса
- ④ -Площадка с уличными тренажерами на перспективу
- ⑤ -Цветочные клумбы
- ⑥ -Веллосипедный паркинг
- ⑦ -Велоплощадка
- ⑧ -Установка металлического забора
- ⑨ -Тротуар