


Схема планировочной организации земельного участка М 1:500

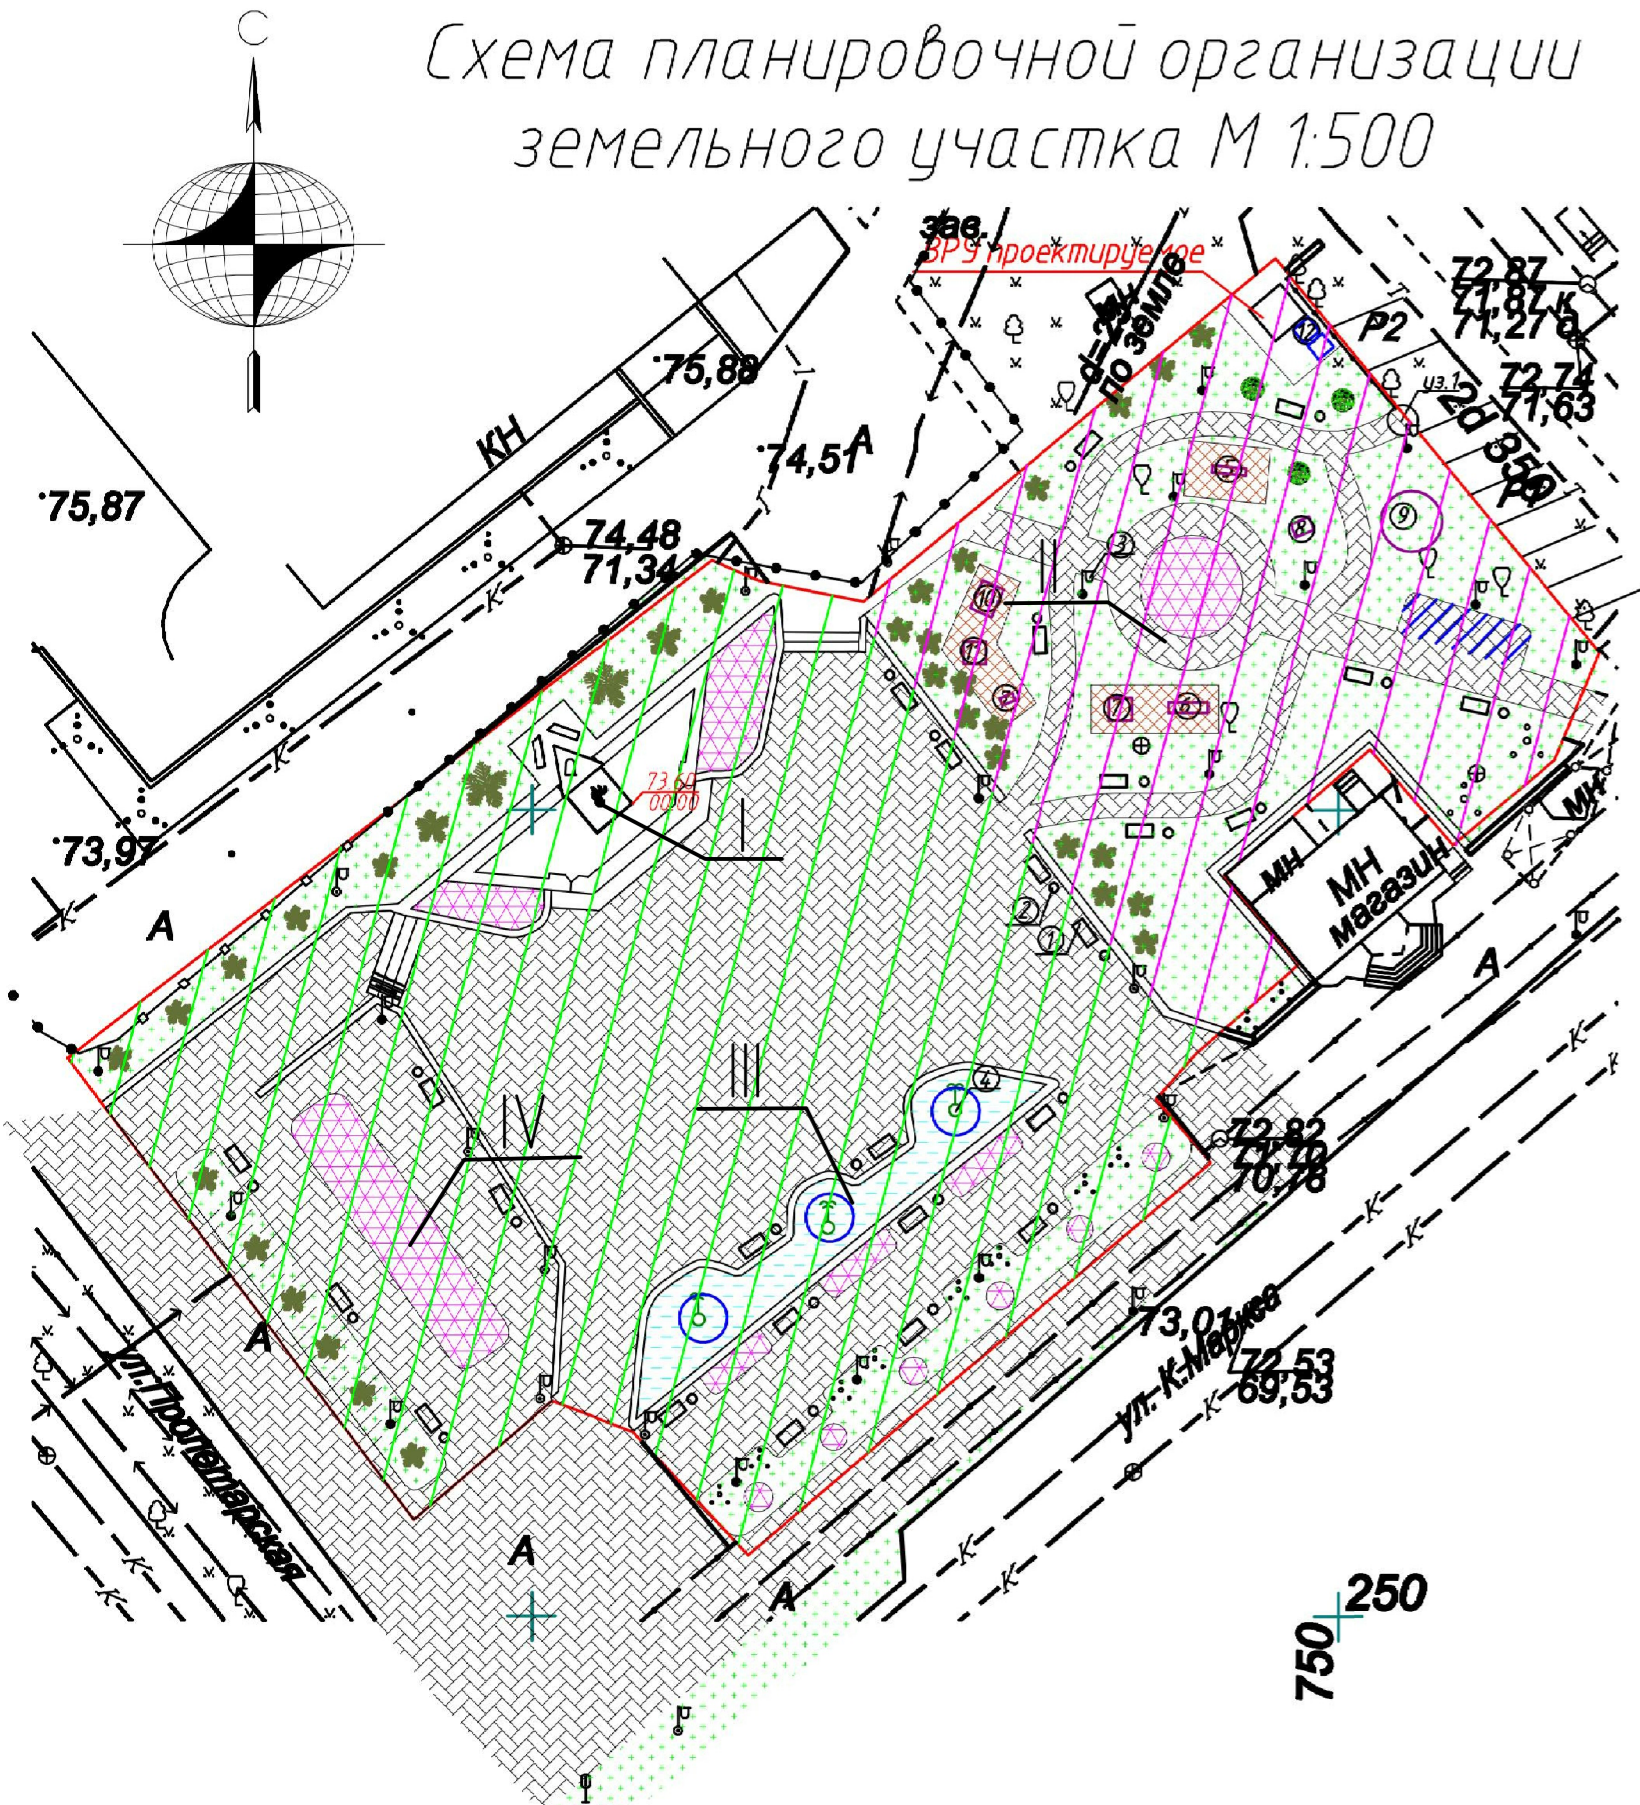

Условные обозначения

- Граница земельного участка
- Места размещения павильонов для торговли
- ул. 1 Пандус-съезд для передвижения маломобильных групп населения
- Железобетонное ограждение
- Зона отдыха
- Зона мемориала



Экспликация элементов

Номер элемента	Наименование	Примечание
I	Мемориал	
II	Детская игровая площадка	
III	Фонтан	
IV	Площадка для устройства постамента под спец. техники	

Ведомость малых архитектурных форм и переносных изделий

Поз.	Обозначение	Наименование	Кол.	Примечание
1	○	Урна	26	
2	□	Скамья	26	
3	○	Фонарь	23	
4	○	Фонтан	3	
5	▬	Балансир	1	
6	▬	Горка	1	
7	▬	Качалка на пружинке "Лягушка"	1	
8	▬	Качалка на пружинке "Джип"	1	
9	○	Карусель	1	
10	□	Качели	1	
11	□	Песочница	1	
12	◇	Биотуалет	2	

