КК 45:25:030402

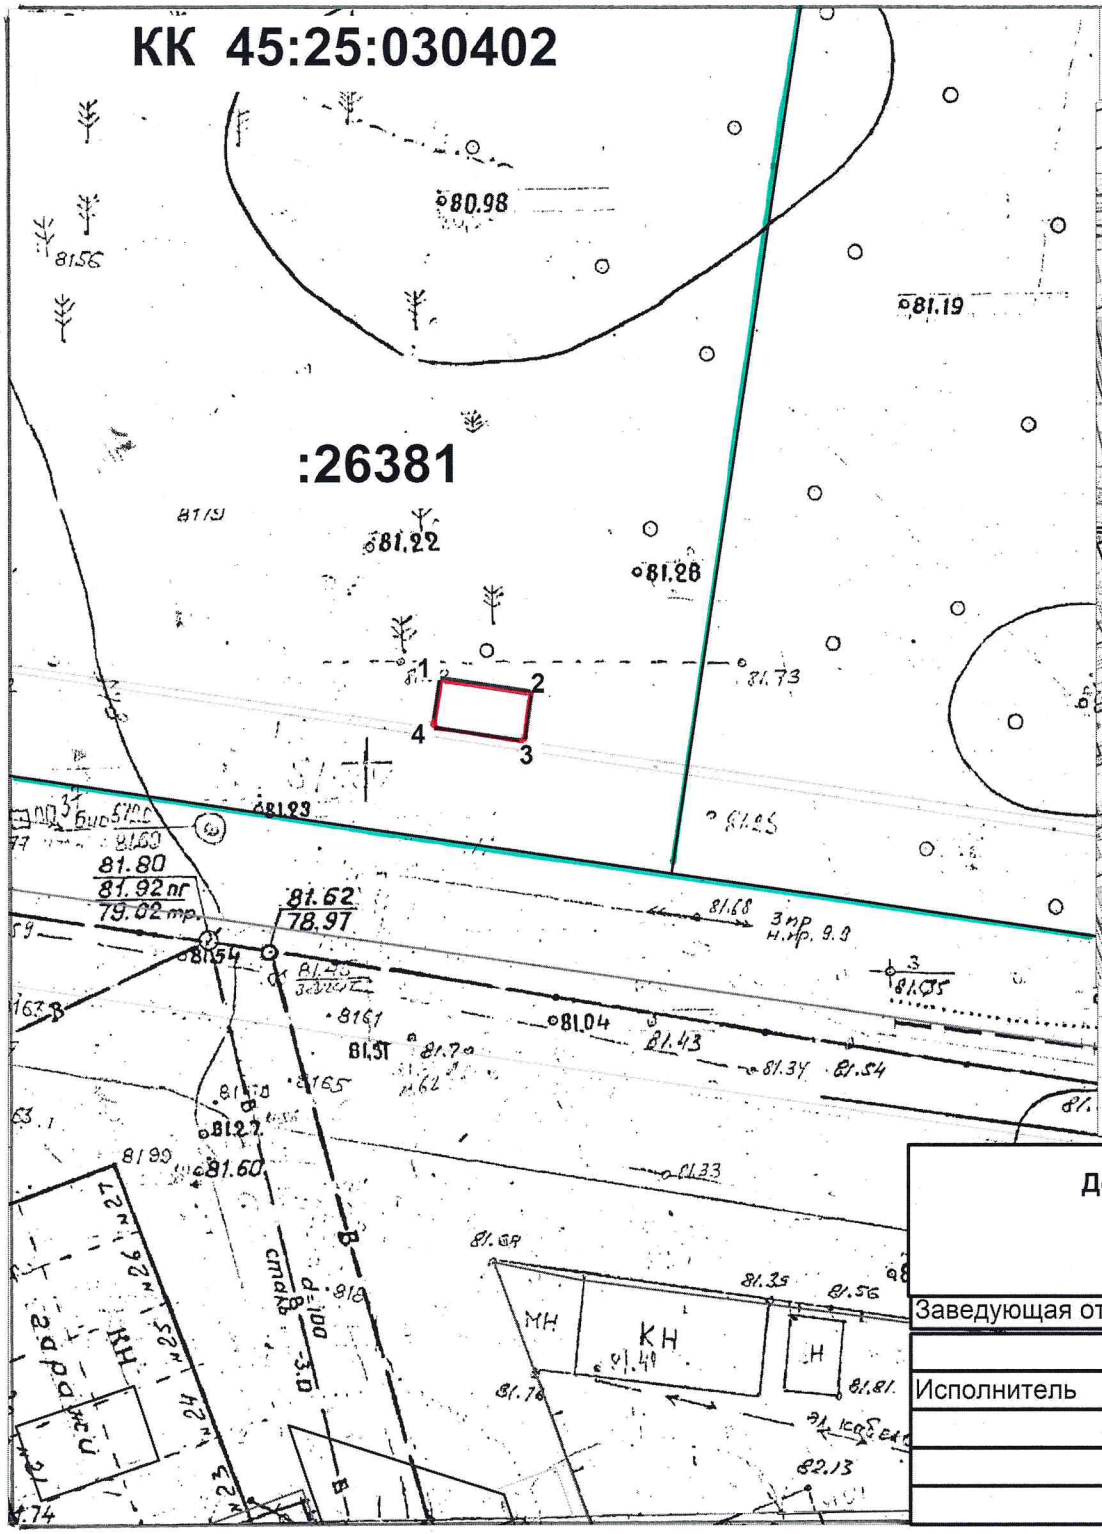

СИТУАЦИННЫЙ ПЛАН

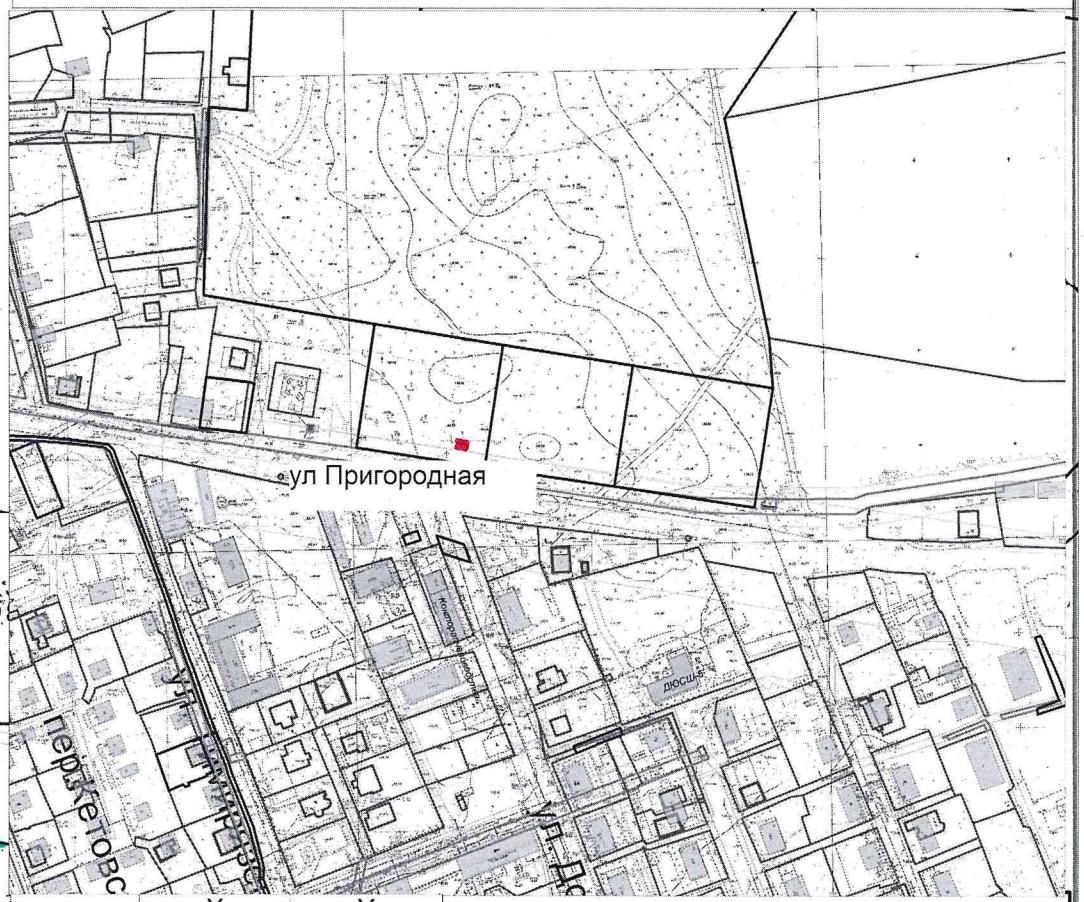

	X	Y
1	444672,44	2381560,80
2	444641,53	2381566,93
3	444668,32	2381566,45
4	444669,23	2381560,32

Согласовать:

АО "СУЭНКО"

Департамент архитектуры, строительства и земельных отношений
Администрации города Кургана
ОТДЕЛ АРХИТЕКТУРЫ И ГРАДОСТРОИТЕЛЬСТВА

Заведующая отделом	Сартасова Л.Г.		Схема размещения НТО Павильона площадью 20 кв.м. адрес: г.Курган, пос. Сиреневый, ул. Пригородная,22
Исполнитель	Викулина Т.И.		
			Заявитель: Департамент экономического развития, предпринимательства и торговли
			сентябрь 2023г / М 1: 500 / Лист 1