


Условный номер земельного участка: ЗУ1  
 Местоположение земельного участка:  
 г. Курган, 4 мкр.  
 Система координат: МСК-45, зона 2  
 Категория земель: земли населенных пунктов  
 Площадь: 20 кв.м.  
 Координаты

Имя точки	X, м	Y, м
н 1	440965,95	2378316,96
н 2	440967,58	2378319,80
н 3	440972,89	2378316,71
н 4	440971,28	2378313,90
н 1	440965,95	2378316,96

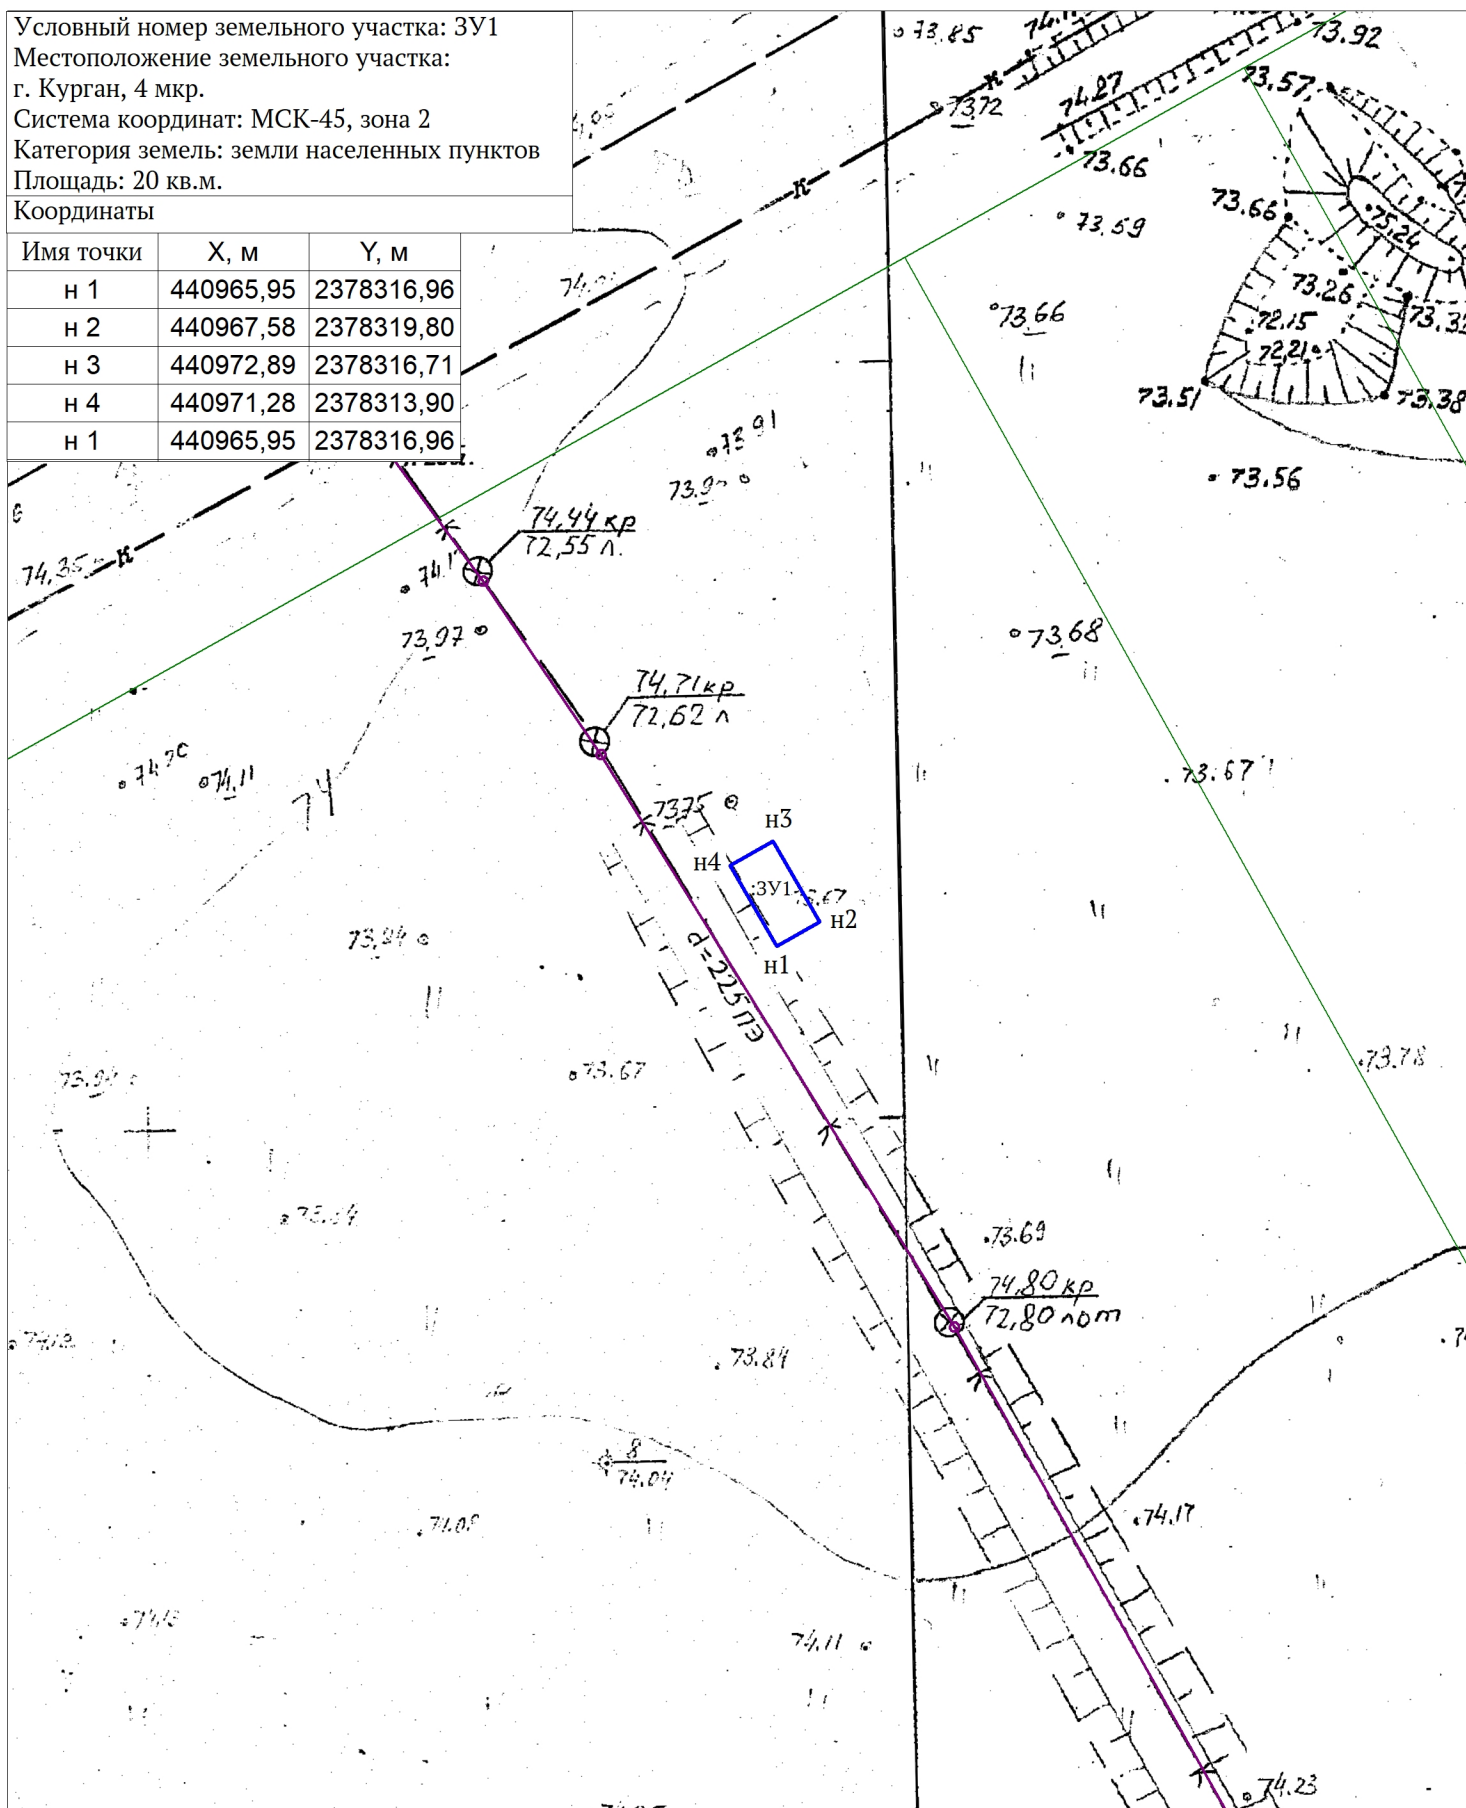

— Обозначение земельного участка - :ЗУ1

Департамент архитектуры,  
 строительства и земельных отношений  
 Администрации города Кургана  
**ИНФОРМАЦИОННАЯ СИСТЕМА ОБЕСПЕЧЕНИЯ  
 ГРАДОСТРОИТЕЛЬНОЙ ДЕЯТЕЛЬНОСТИ**

Схема расположения земельного участка  
 по адресу: г. Курган, 4 мкр.

Заявитель: ДЭРПИТ  
 Администрации города Кургана

Дата: апрель 2024 г.

М 1:500

Лист 1