


**СХЕМА РАЗМЕЩЕНИЯ
НЕСТАЦИОНАРНОГО ТОРГОВОГО ОБЪЕКТА**

Место размещения объекта: в районе здания №6,
павильон в составе остановочного комплекса 40 кв. м.
"улица Витебского-конечная" М 1:2000

Заместитель директора Департамента архитектуры, строительства и земельных отношений Администрации города Кургана		/В.Э. Литвинов/
Департамент архитектуры, строительства и земельных отношений Администрации города Кургана ОТДЕЛ АРХИТЕКТУРЫ И ГРАДОСТРОИТЕЛЬСТВА		
Заведующий отделом	Шабалин Н.А.	Раздел 9.8. Актуализированная карта застроенных территорий г. Кургана, в районе здания №6, павильон в составе остановочного комплекса "улица Витебского - конечная"
Исполнитель	Афонасьева К.П.	
		Заявитель: Департамент экономического развития, предпринимательства и торговли
		июнь 2020г. М 1: 500 Лист 1

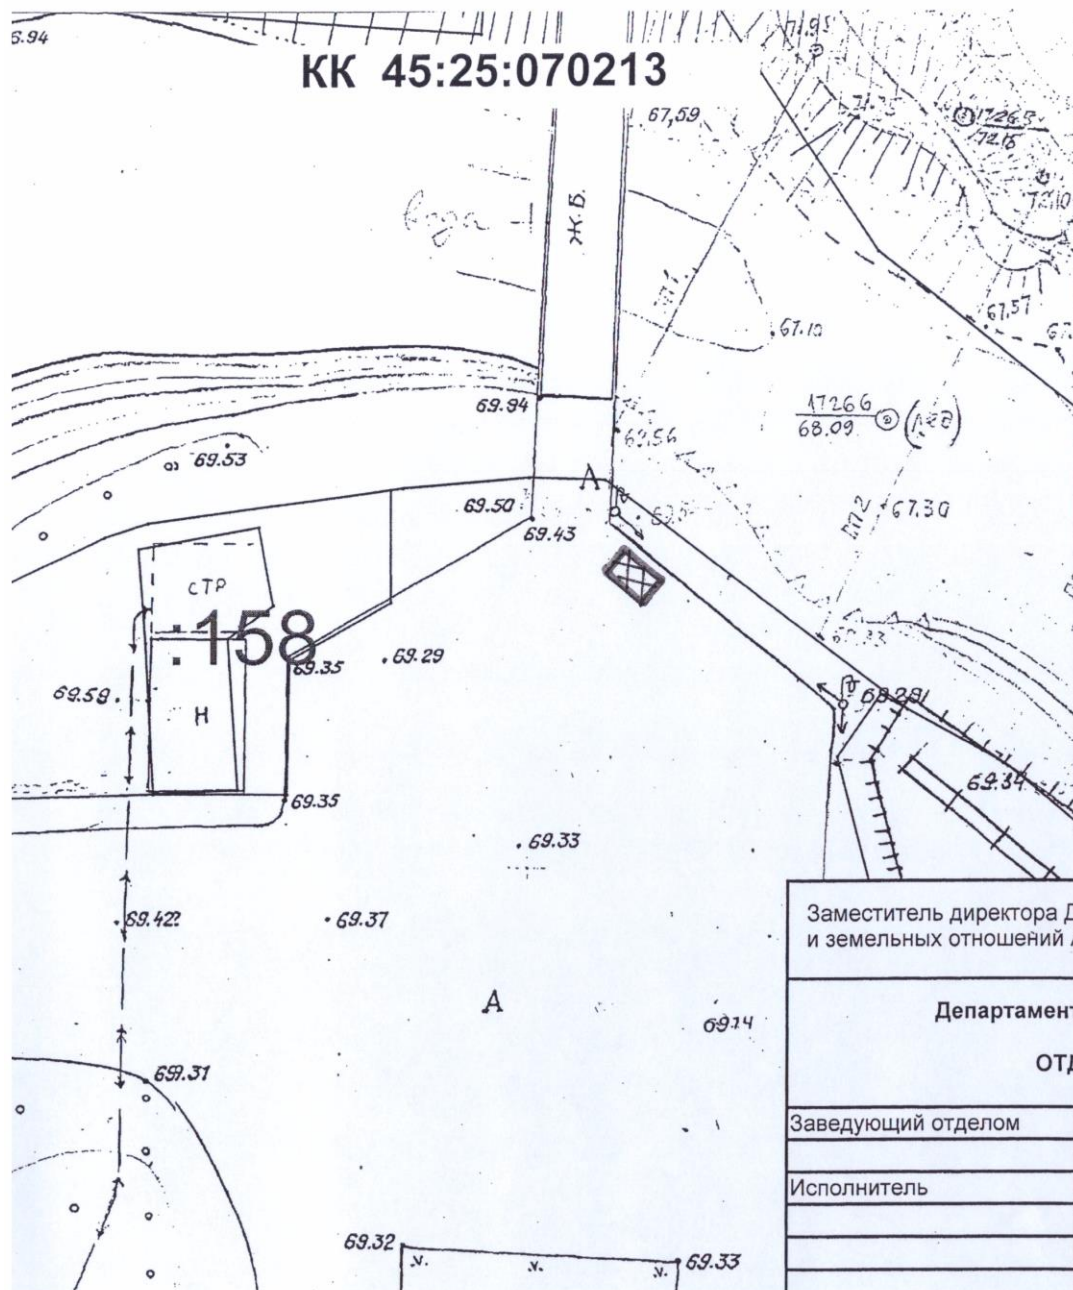


КК 45:25:070213

**СХЕМА РАЗМЕЩЕНИЯ
НЕСТАЦИОНАРНОГО ТОРГОВОГО ОБЪЕКТА**

Место размещения объекта: киоск площадью 6 кв.м., Центральный парк культуры и отдыха, М 1:3000



Заместитель директора Департамента архитектуры, строительства и земельных отношений Администрации города Кургана		/В.Э. Литвинов/	
Департамент архитектуры, строительства и земельных отношений Администрации города Кургана ОТДЕЛ АРХИТЕКТУРЫ И ГРАДОСТРОИТЕЛЬСТВА			
Заведующий отделом	Шабалин Н.А.		Раздел 9.8. Актуализированная карта застроенных территорий г. Кургана, киоск, Центральный парк культуры и отдыха
Исполнитель	Афонасьева К.П.		
			Заявитель: Департамент экономического развития, предпринимательства и торговли
		июнь 2020г.	М 1: 500 Лист 1

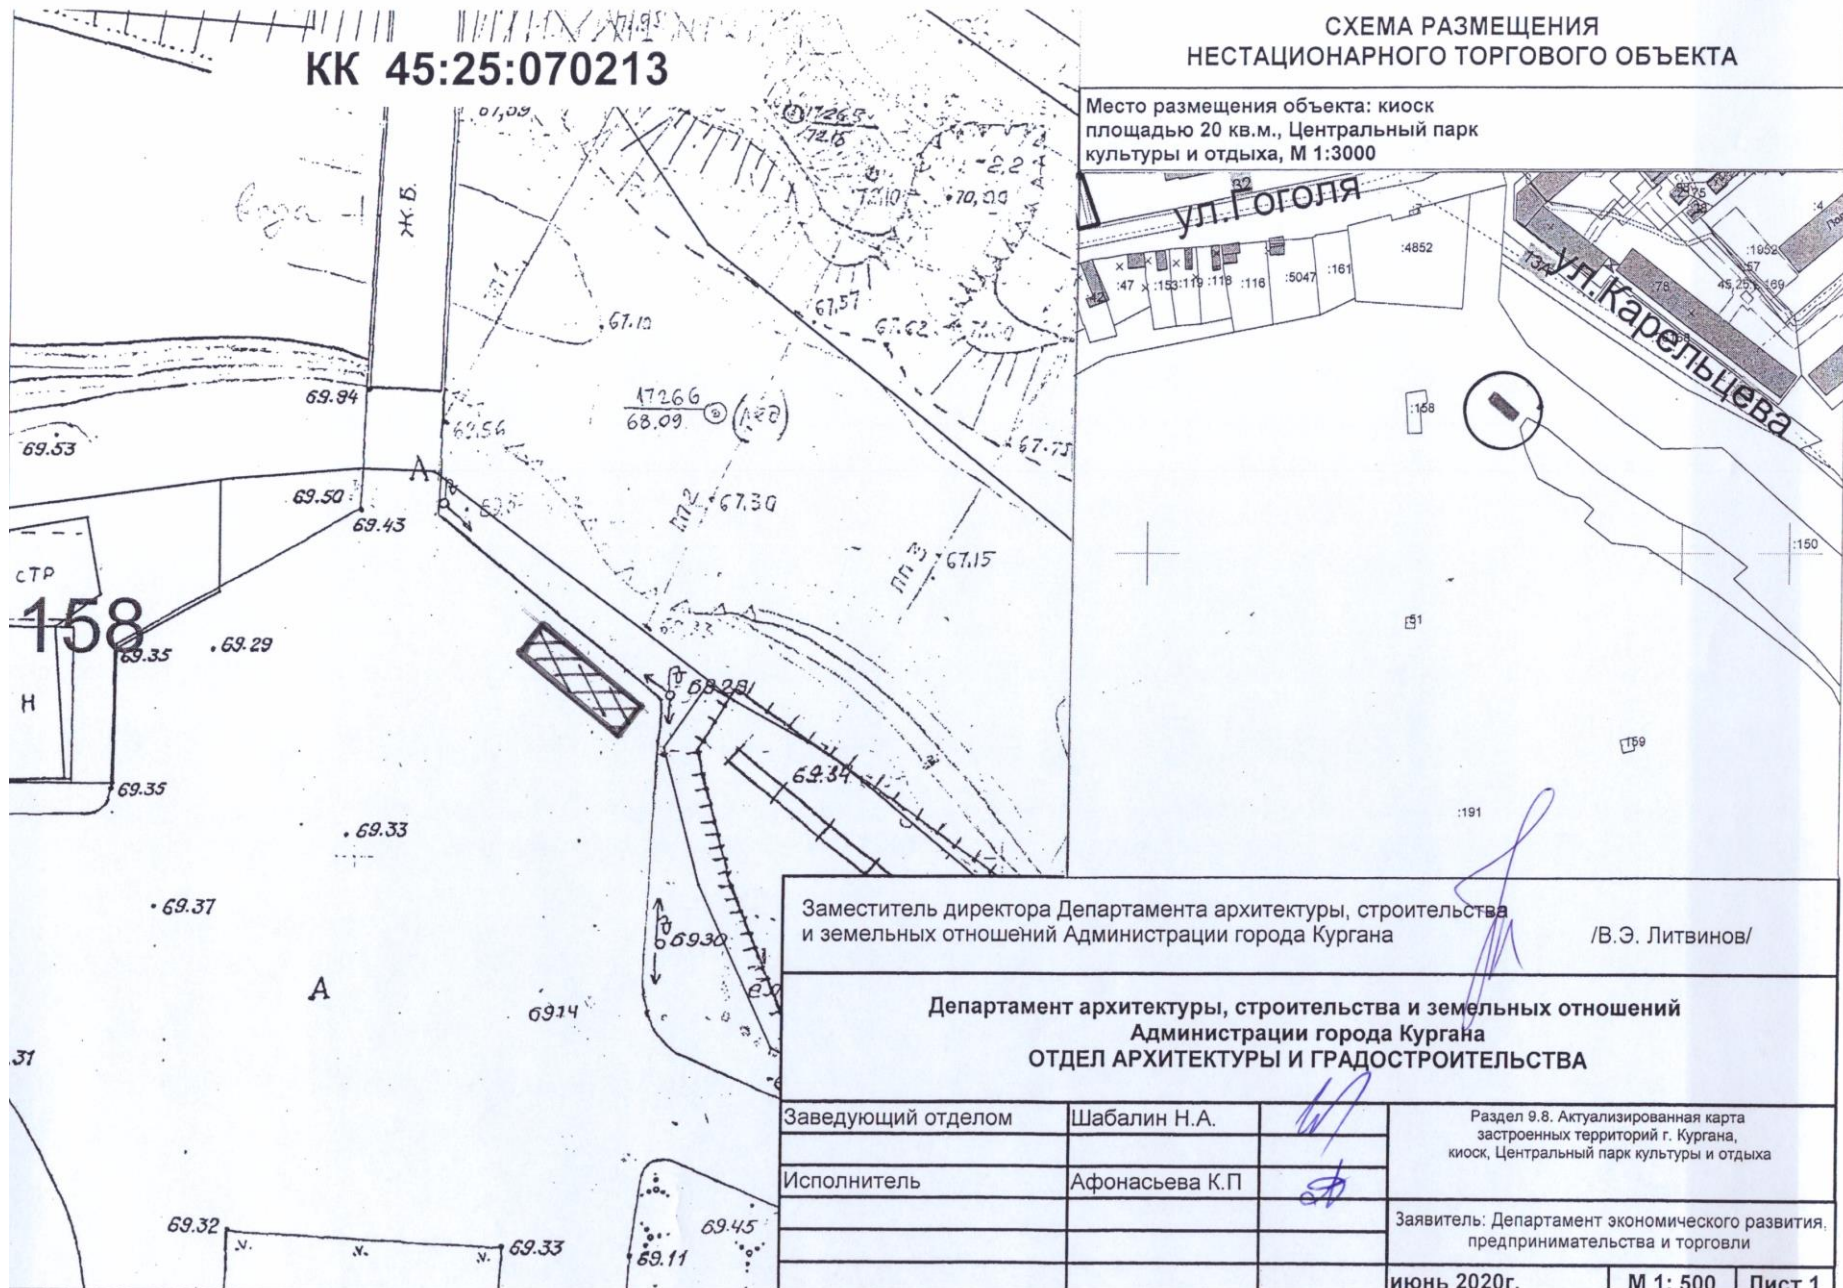


КК 45:25:070213

**СХЕМА РАЗМЕЩЕНИЯ
НЕСТАЦИОНАРНОГО ТОРГОВОГО ОБЪЕКТА**

Место размещения объекта: киоск площадью 20 кв.м., Центральный парк культуры и отдыха, М 1:3000

СТР
158
Н

Заместитель директора Департамента архитектуры, строительства и земельных отношений Администрации города Кургана		/В.Э. Литвинов/
Департамент архитектуры, строительства и земельных отношений Администрации города Кургана ОТДЕЛ АРХИТЕКТУРЫ И ГРАДОСТРОИТЕЛЬСТВА		
Заведующий отделом	Шабалин Н.А.	Раздел 9.8. Актуализированная карта застроенных территорий г. Кургана, киоск, Центральный парк культуры и отдыха
Исполнитель	Афонасьева К.П.	
		Заявитель: Департамент экономического развития, предпринимательства и торговли
		июнь 2020г. М 1: 500 Лист 1

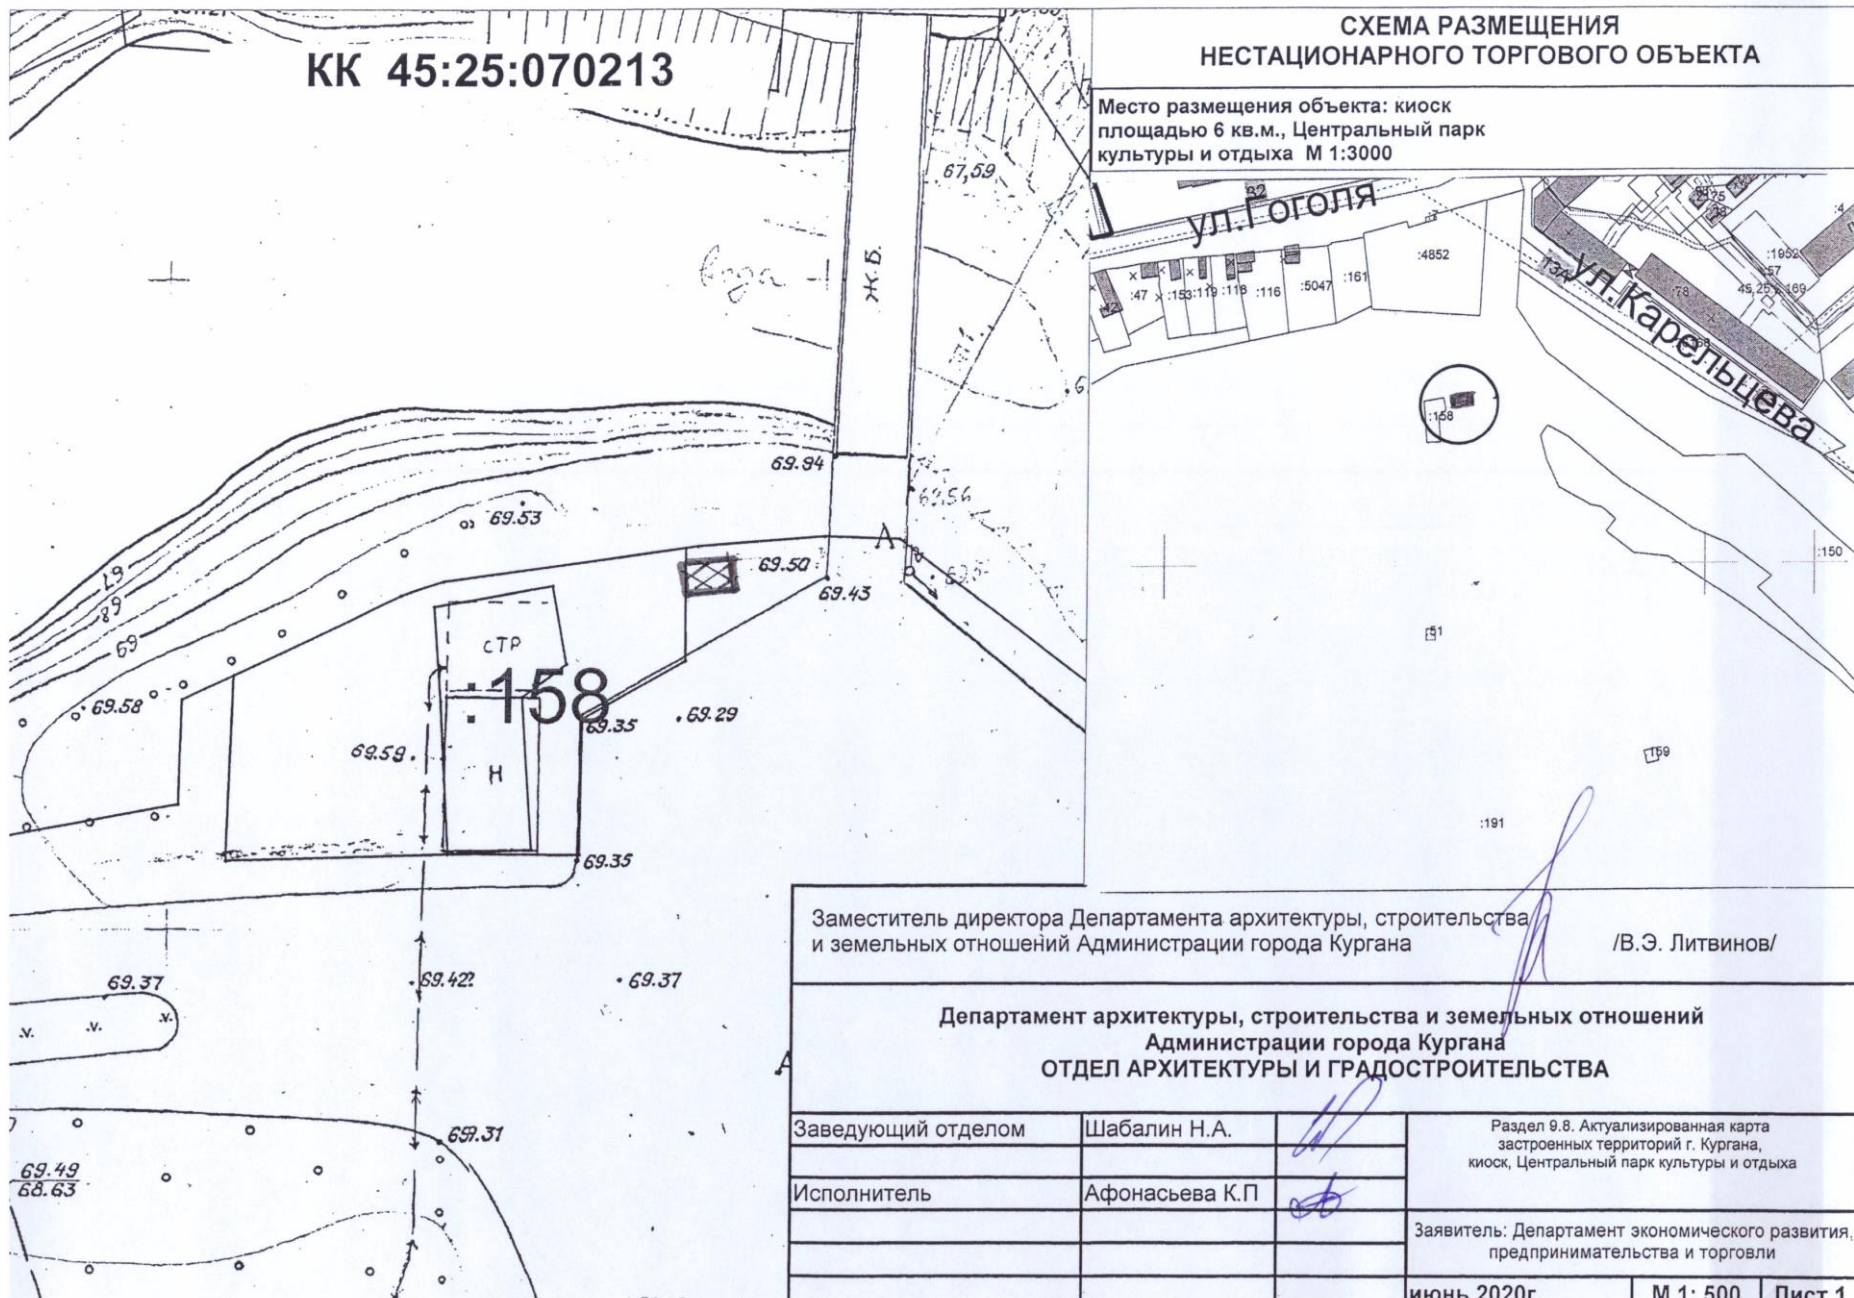

КК 45:25:070213

**СХЕМА РАЗМЕЩЕНИЯ
НЕСТАЦИОНАРНОГО ТОРГОВОГО ОБЪЕКТА**


Место размещения объекта: киоск площадью 6 кв.м., Центральный парк культуры и отдыха М 1:3000

Заместитель директора Департамента архитектуры, строительства и земельных отношений Администрации города Кургана		/В.Э. Литвинов/	
Департамент архитектуры, строительства и земельных отношений Администрации города Кургана ОТДЕЛ АРХИТЕКТУРЫ И ГРАДОСТРОИТЕЛЬСТВА			
Заведующий отделом	Шабалин Н.А.		Раздел 9.8. Актуализированная карта застроенных территорий г. Кургана, киоск, Центральный парк культуры и отдыха
Исполнитель	Афонасьева К.П.		
			Заявитель: Департамент экономического развития, предпринимательства и торговли
		июнь 2020г.	М 1: 500 Лист 1

КК 45:25:030502

**СХЕМА РАЗМЕЩЕНИЯ
НЕСТАЦИОНАРНОГО ТОРГОВОГО ОБЪЕКТА**


Место размещения объекта: павильон
площадью 36 кв.м. в районе Рябковского кладбища М 1:3000

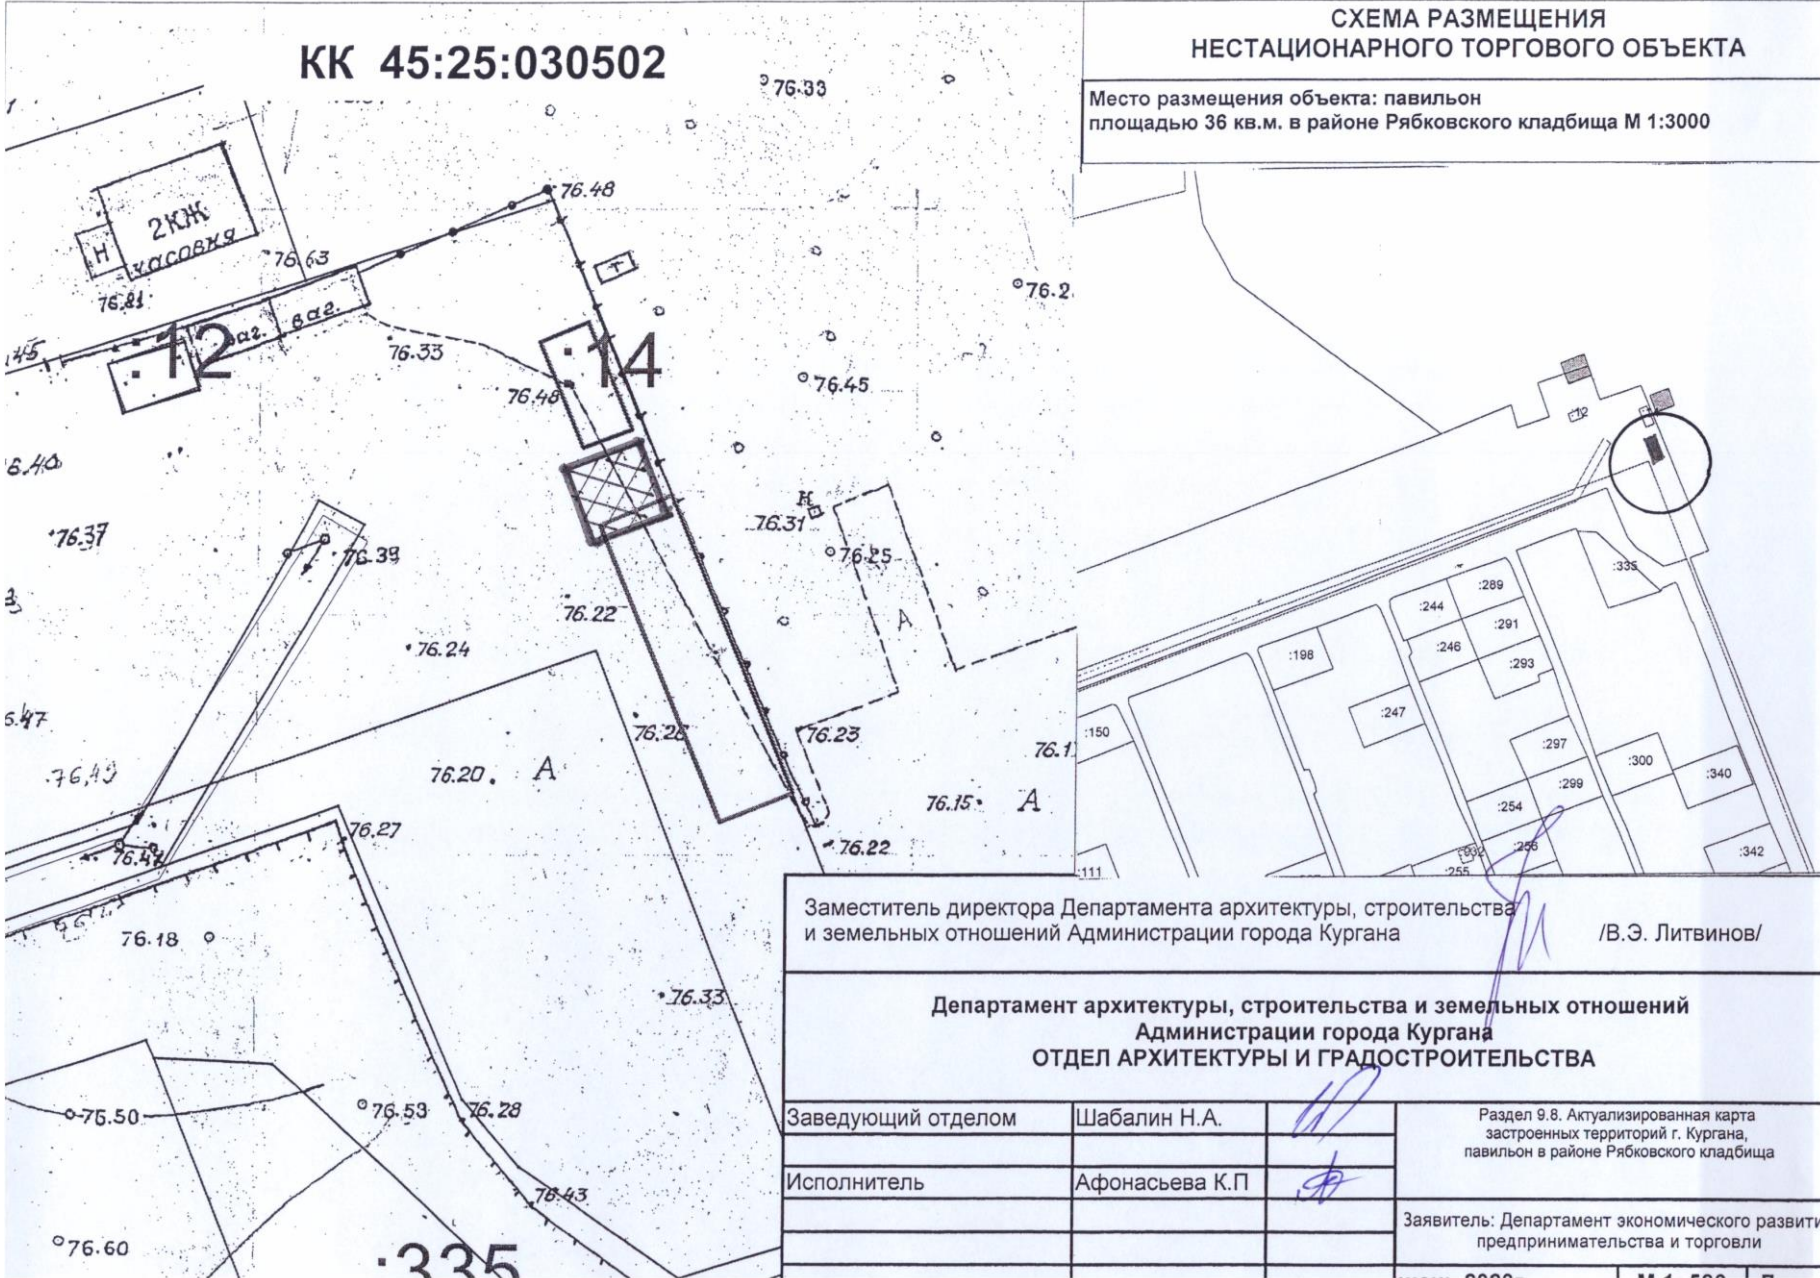

Заместитель директора Департамента архитектуры, строительства и земельных отношений Администрации города Кургана /В.Э. Литвинов/

**Департамент архитектуры, строительства и земельных отношений
Администрации города Кургана
ОТДЕЛ АРХИТЕКТУРЫ И ГРАДОСТРОИТЕЛЬСТВА**


Заведующий отделом	Шабалин Н.А.	Раздел 9.8. Актуализированная карта застроенных территорий г. Кургана, павильон в районе Рябковского кладбища
Исполнитель	Афонасьева К.П.	
		Заявитель: Департамент экономического развития, предпринимательства и торговли

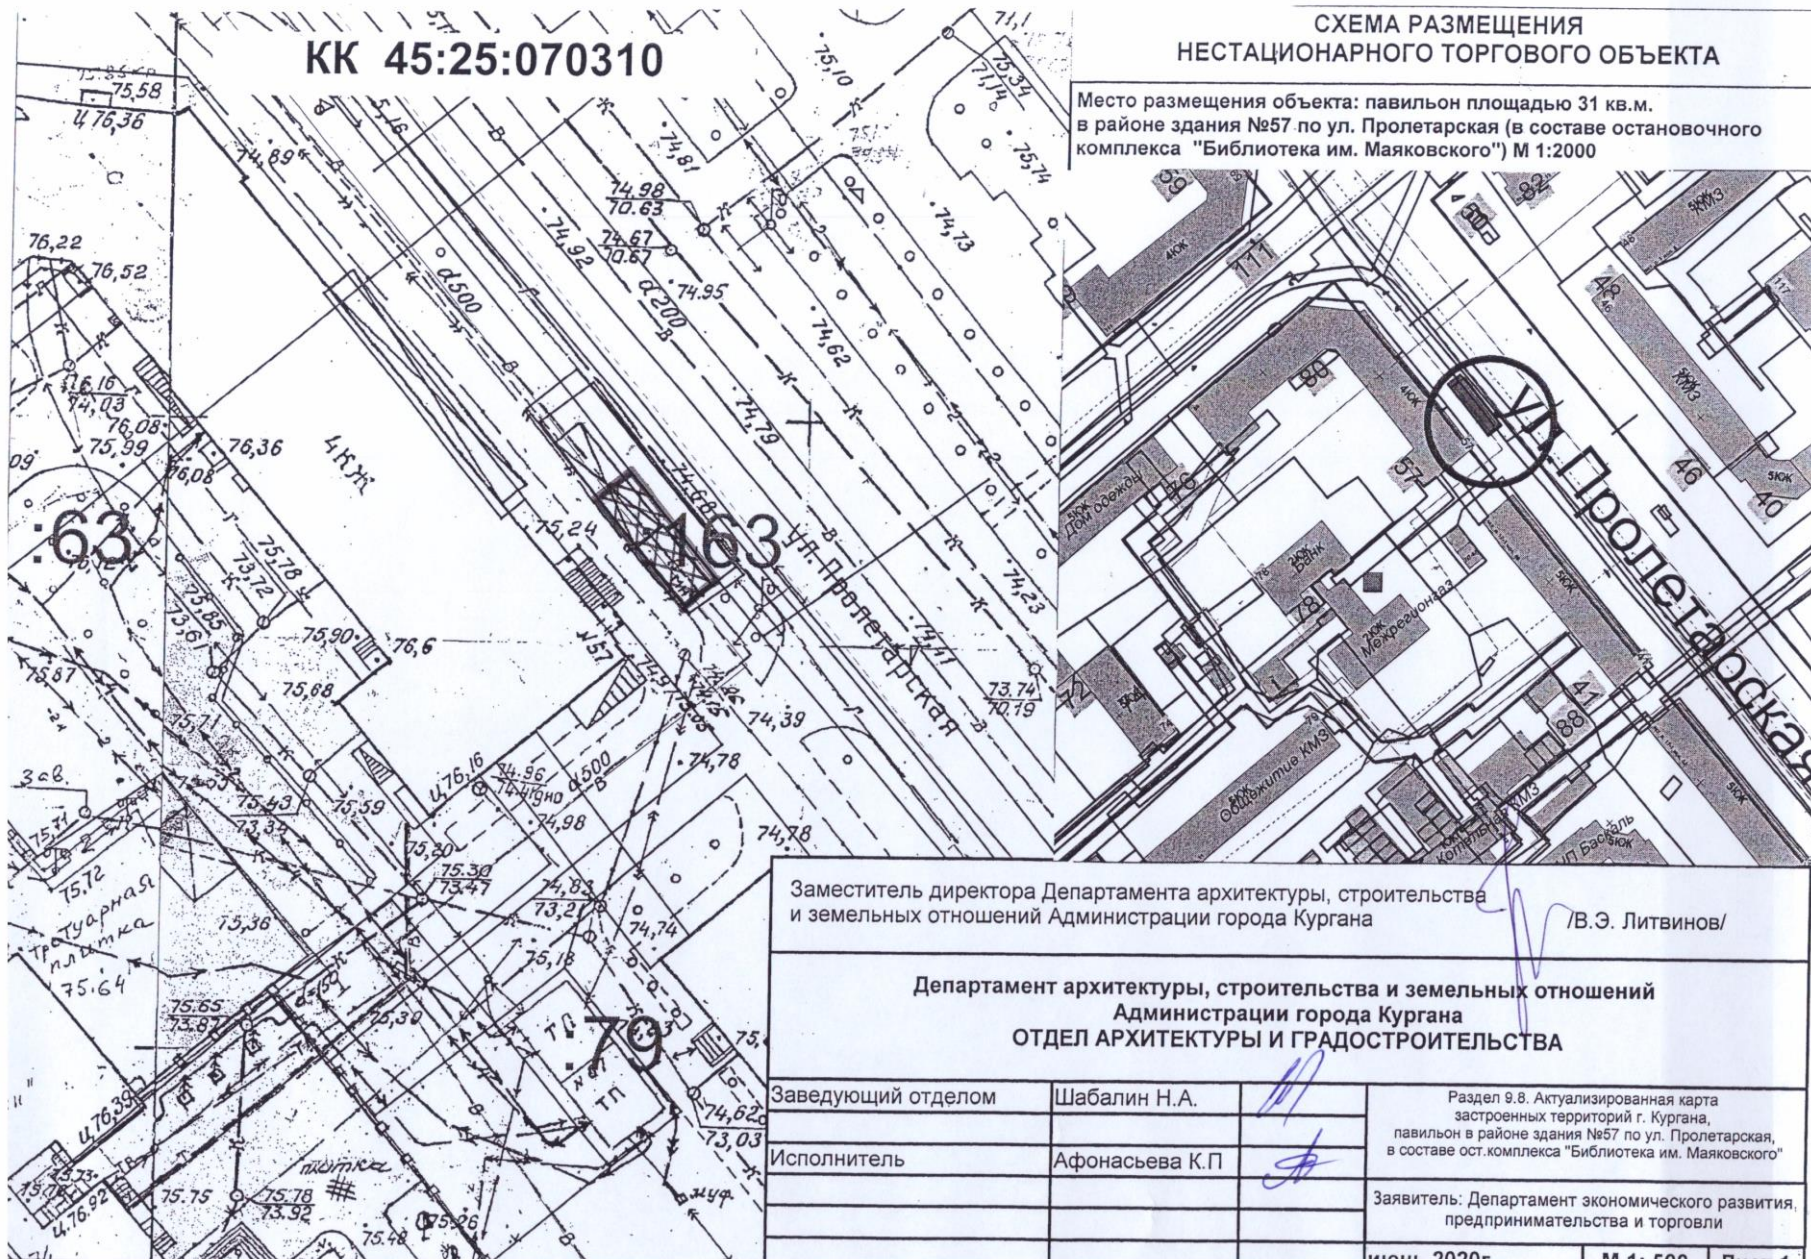

**СХЕМА РАЗМЕЩЕНИЯ
НЕСТАЦИОНАРНОГО ТОРГОВОГО ОБЪЕКТА**

Место размещения объекта: павильон площадью 31 кв.м.
в районе здания №57 по ул. Пролетарская (в составе остановочного
комплекса "Библиотека им. Маяковского") М 1:2000

Заместитель директора Департамента архитектуры, строительства и земельных отношений Администрации города Кургана		/В.Э. Литвинов/	
Департамент архитектуры, строительства и земельных отношений Администрации города Кургана ОТДЕЛ АРХИТЕКТУРЫ И ГРАДОСТРОИТЕЛЬСТВА			
Заведующий отделом	Шабалин Н.А.	<i>[Signature]</i>	Раздел 9.8. Актуализированная карта застроенных территорий г. Кургана, павильон в районе здания №57 по ул. Пролетарская, в составе ост. комплекса "Библиотека им. Маяковского"
Исполнитель	Афоняева К.П.	<i>[Signature]</i>	
			Заявитель: Департамент экономического развития, предпринимательства и торговли
			июнь 2020г. М 1:500 Лист 1

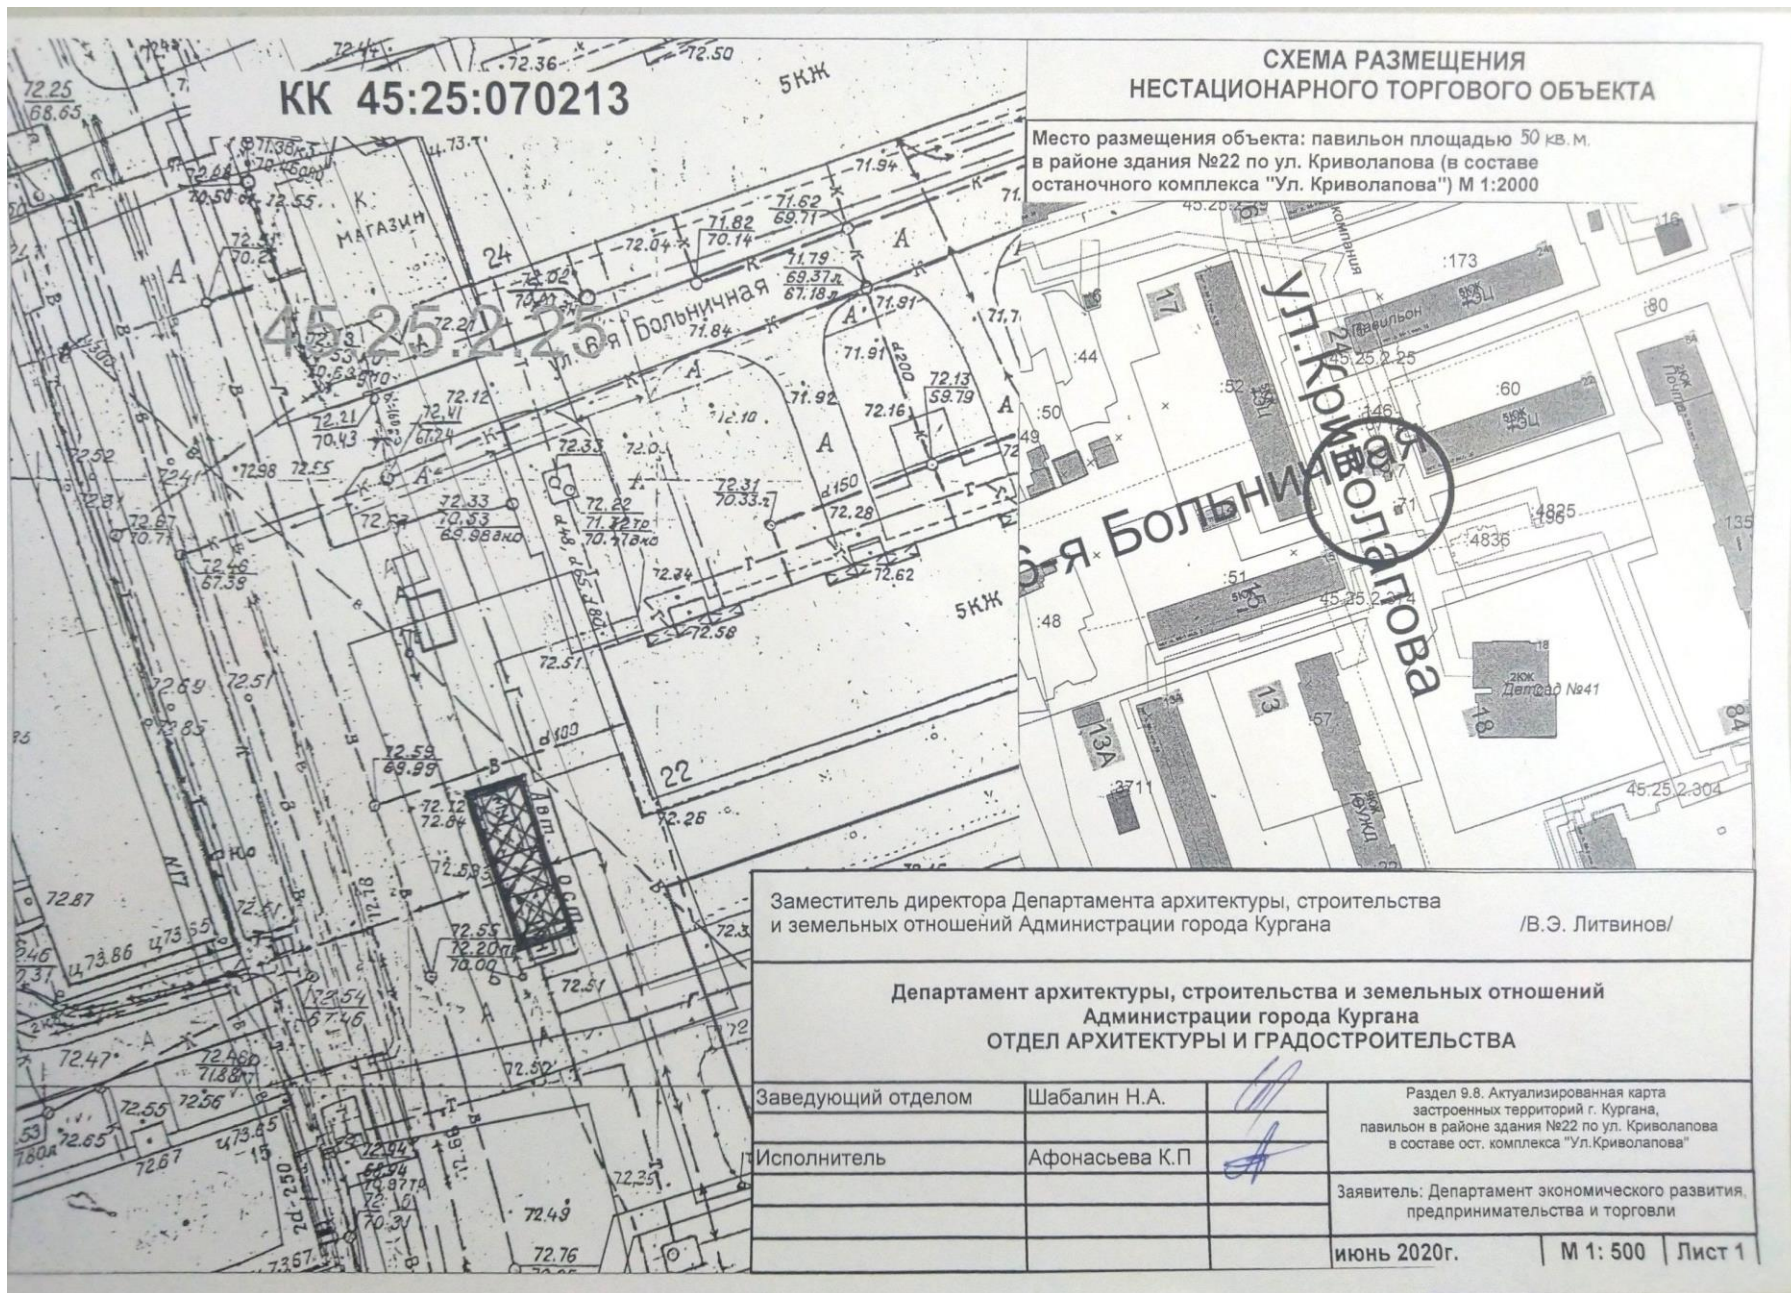


КК 45:25:070213

**СХЕМА РАЗМЕЩЕНИЯ
НЕСТАЦИОНАРНОГО ТОРГОВОГО ОБЪЕКТА**

Место размещения объекта: павильон площадью 50 кв. м.
в районе здания №22 по ул. Криволапова (в составе
останочного комплекса "Ул. Криволапова") М 1:2000

Заместитель директора Департамента архитектуры, строительства и земельных отношений Администрации города Кургана		/В.Э. Литвинов/
Департамент архитектуры, строительства и земельных отношений Администрации города Кургана ОТДЕЛ АРХИТЕКТУРЫ И ГРАДОСТРОИТЕЛЬСТВА		
Заведующий отделом	Шабалин Н.А.	Раздел 9.8. Актуализированная карта застроенных территорий г. Кургана, павильон в районе здания №22 по ул. Криволапова в составе ост. комплекса "Ул. Криволапова"
Исполнитель	Афоняшева К.П.	
		Заявитель: Департамент экономического развития, предпринимательства и торговли
		июнь 2020г. М 1: 500 Лист 1

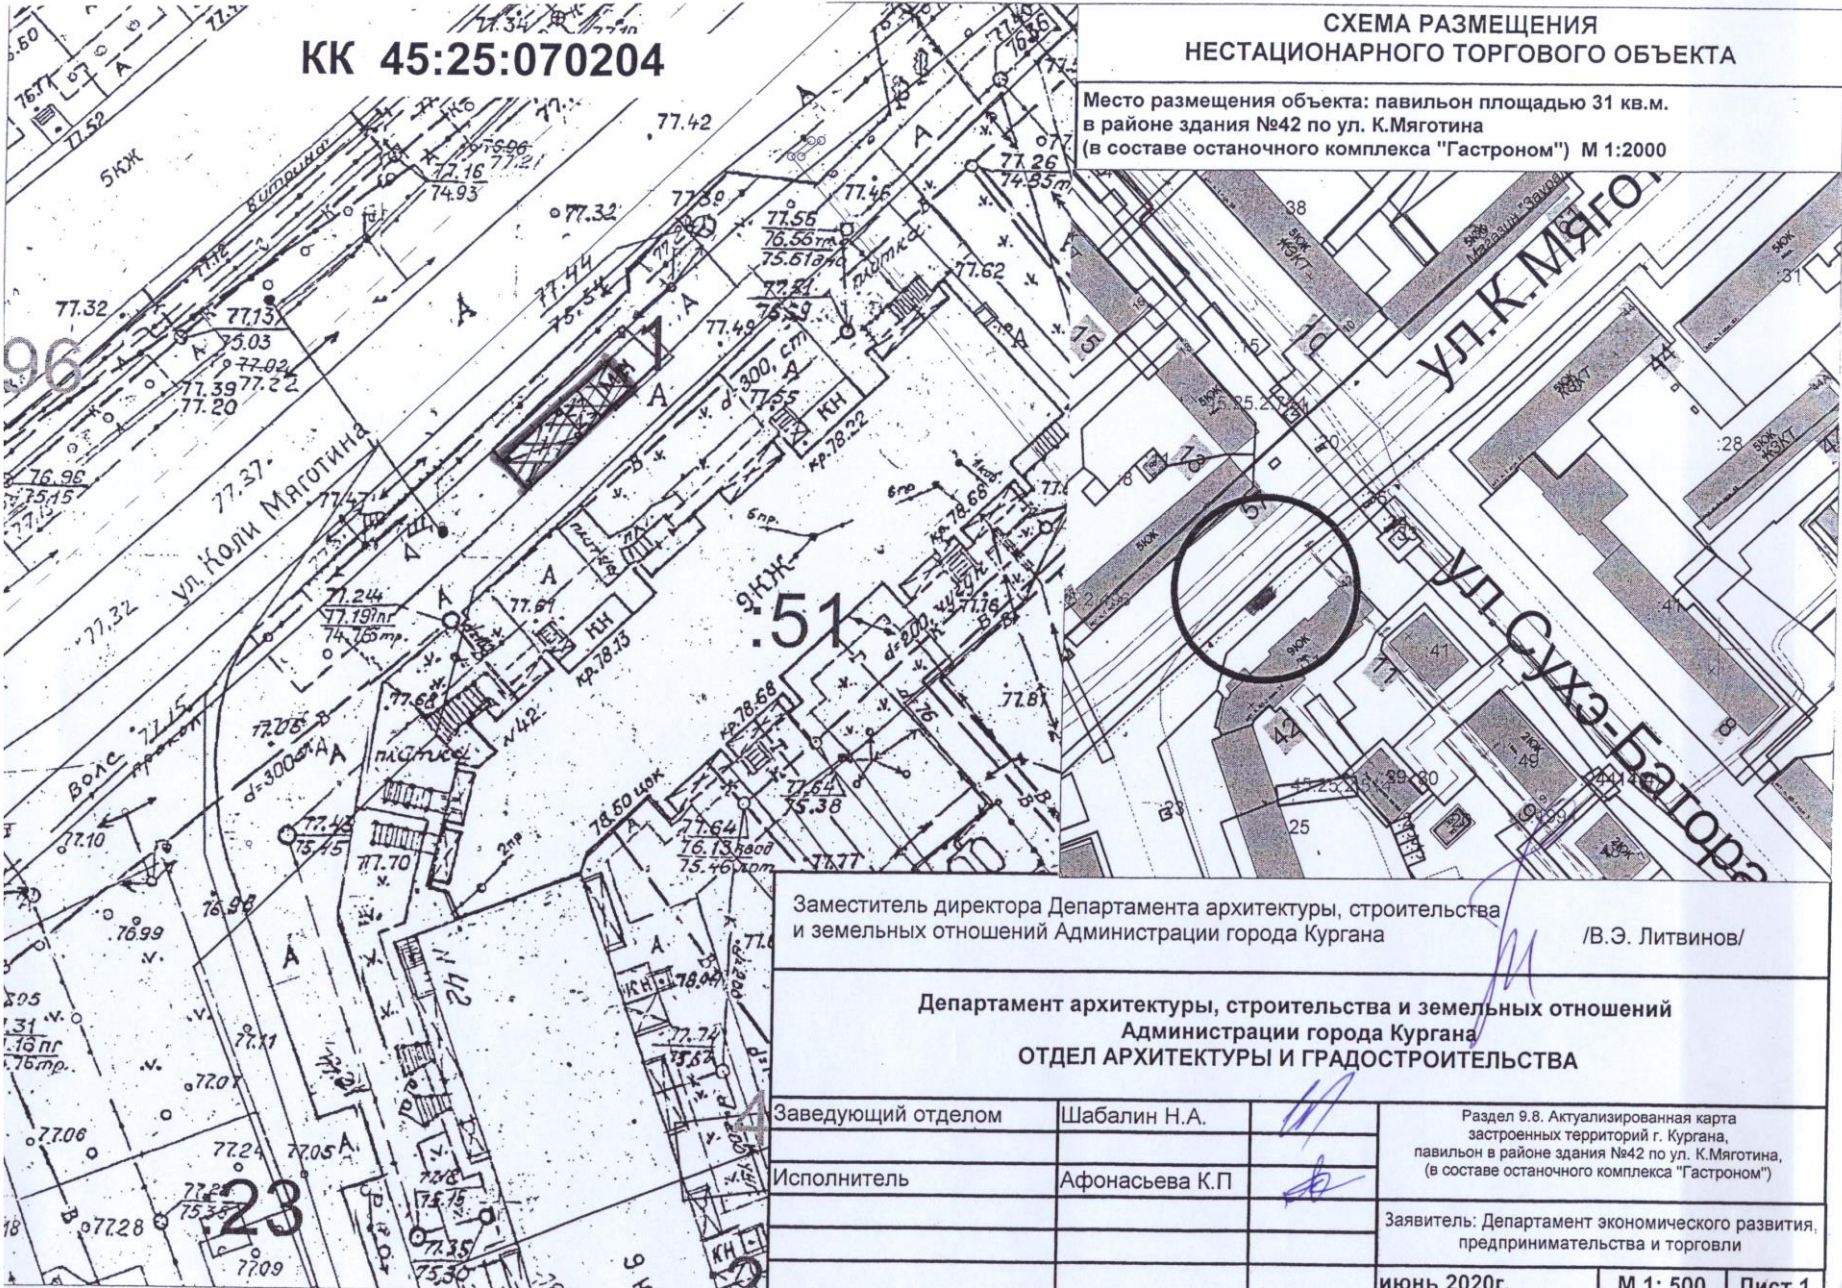

КК 45:25:070204

**СХЕМА РАЗМЕЩЕНИЯ
НЕСТАЦИОНАРНОГО ТОРГОВОГО ОБЪЕКТА**

Место размещения объекта: павильон площадью 31 кв.м.
в районе здания №42 по ул. К.Мяготина
(в составе останочного комплекса "Гастроном") М 1:2000

Заместитель директора Департамента архитектуры, строительства
и земельных отношений Администрации города Кургана /В.Э. Литвинов/


**Департамент архитектуры, строительства и земельных отношений
Администрации города Кургана
ОТДЕЛ АРХИТЕКТУРЫ И ГРАДОСТРОИТЕЛЬСТВА**

Заведующий отделом Шабалин Н.А.

Исполнитель Афонасьева К.П.

Раздел 9.8. Актуализированная карта
застроенных территорий г. Кургана,
павильон в районе здания №42 по ул. К.Мяготина,
(в составе останочного комплекса "Гастроном")


Заявитель: Департамент экономического развития,
предпринимательства и торговли

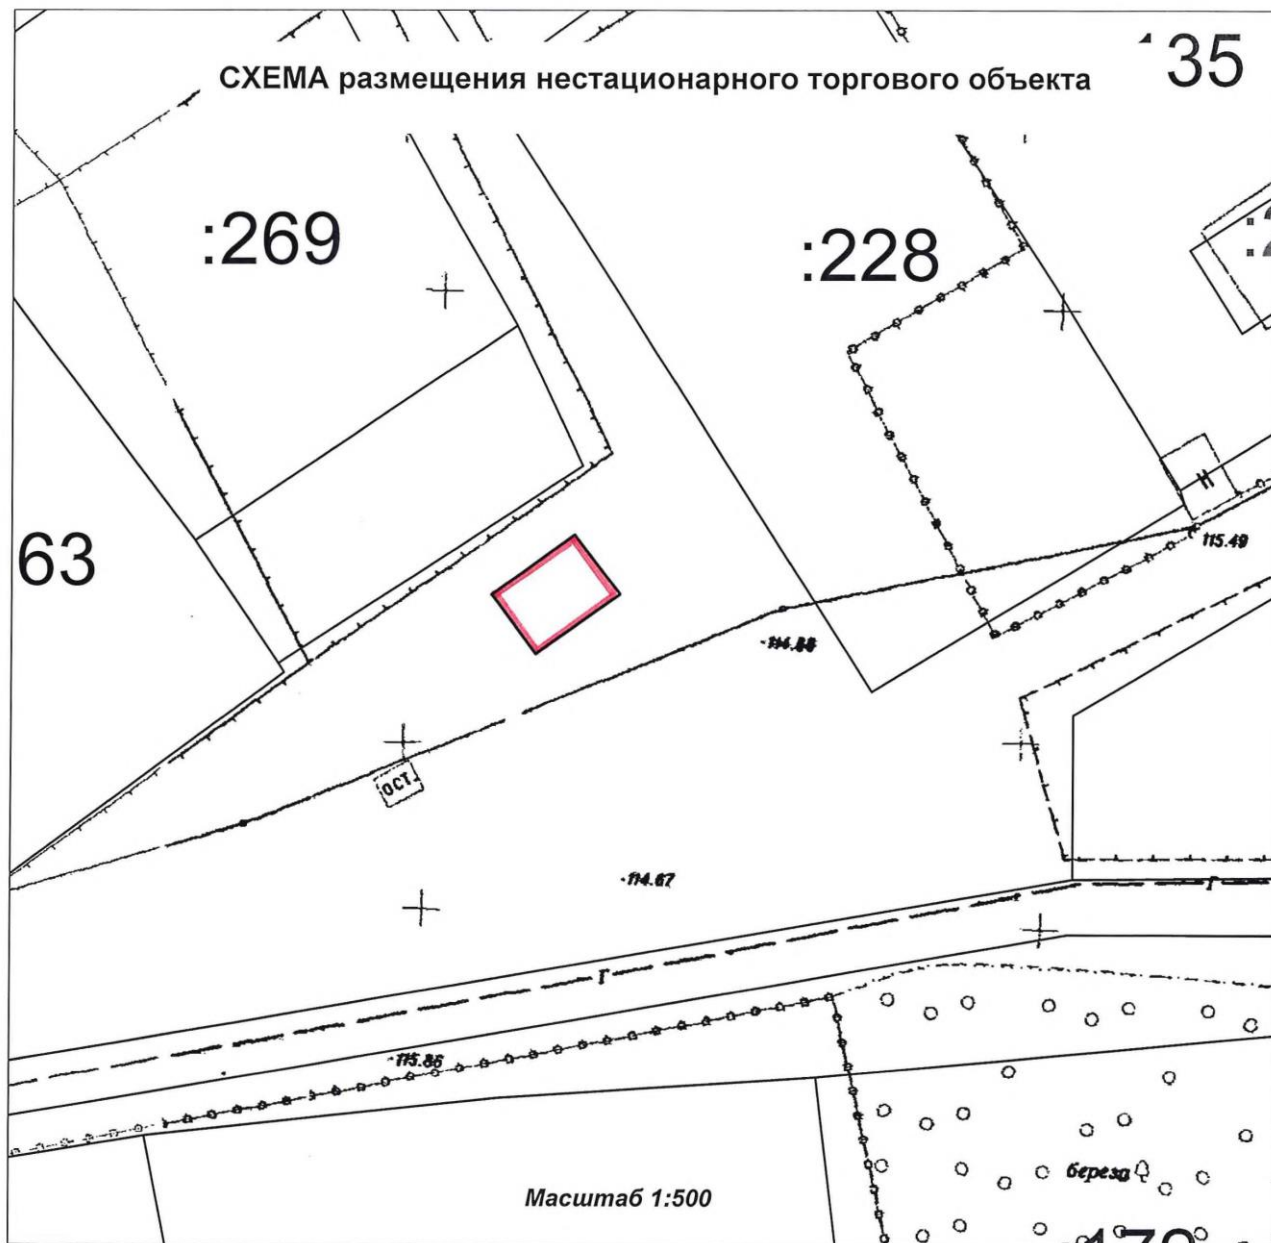

МЕСТОПОЛОЖЕНИЕ:


г. Курган, в районе остановки
"Микрорайон Шепотково" по ул. Городская,
мкр. Шепотково

УСЛОВНЫЕ ОБОЗНАЧЕНИЯ:

 место размещения
нестационарного торгового
объекта

Площадь - 50 кв.м


СОГЛАСОВАТЬ:
1. Филиал КГЭС
2. КЭС

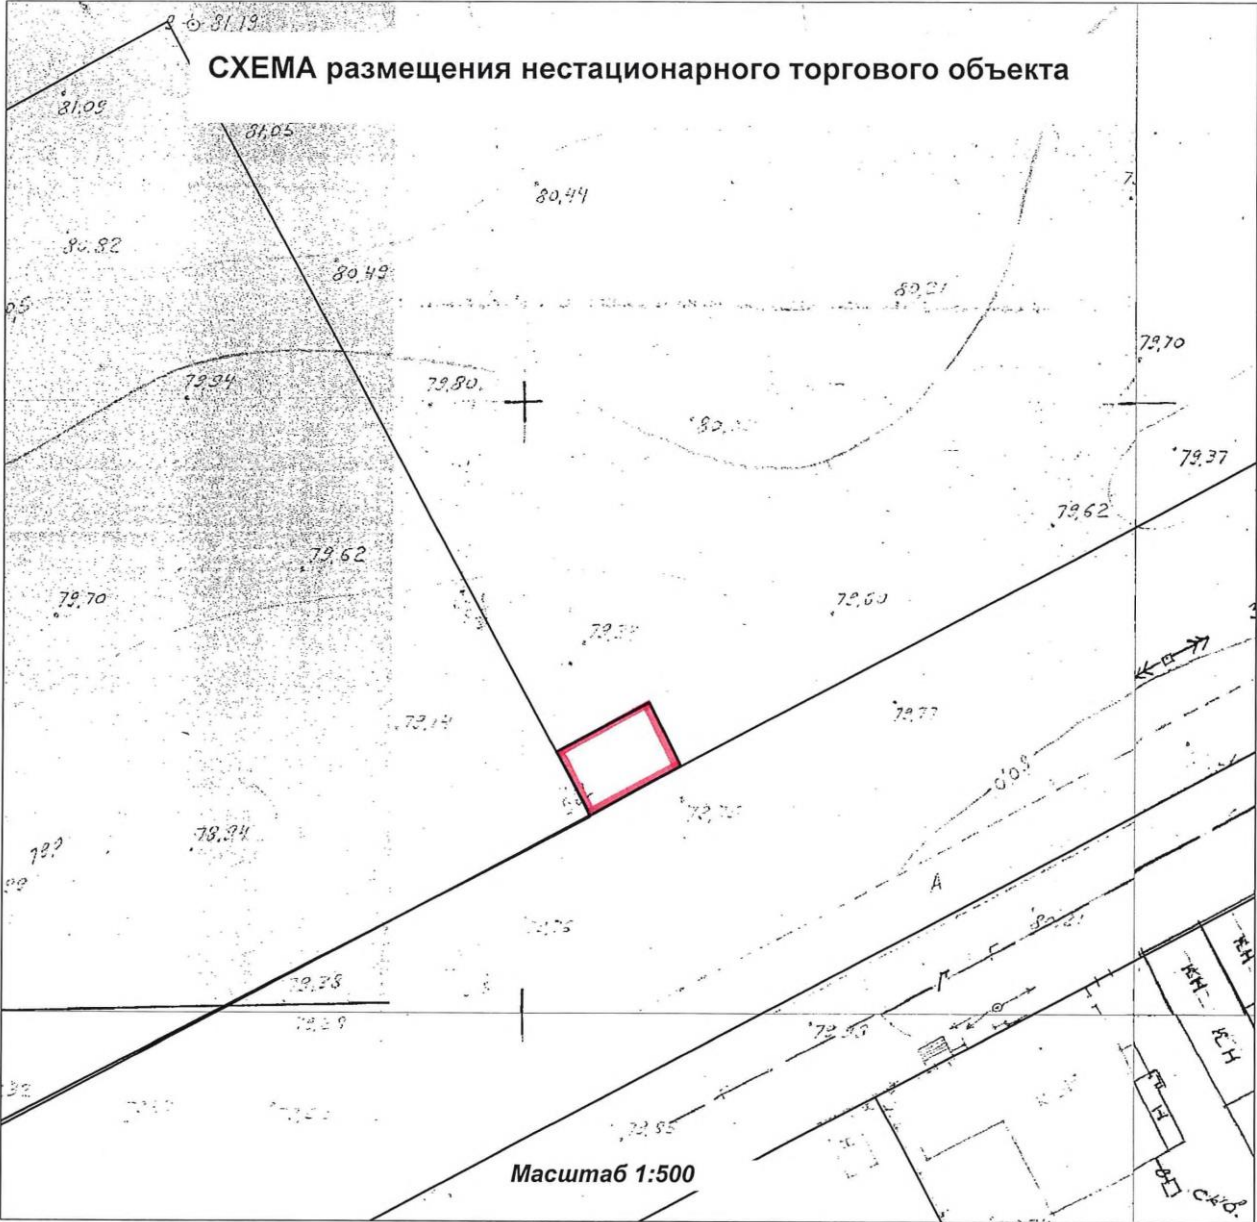

МЕСТОПОЛОЖЕНИЕ:


г. Курган, в районе здания № 16 по ул. Суховарова в п. Левашово

УСЛОВНЫЕ ОБОЗНАЧЕНИЯ:

 место размещения нестационарного торгового объекта

Площадь - 50 кв.м


СОГЛАСОВАТЬ:

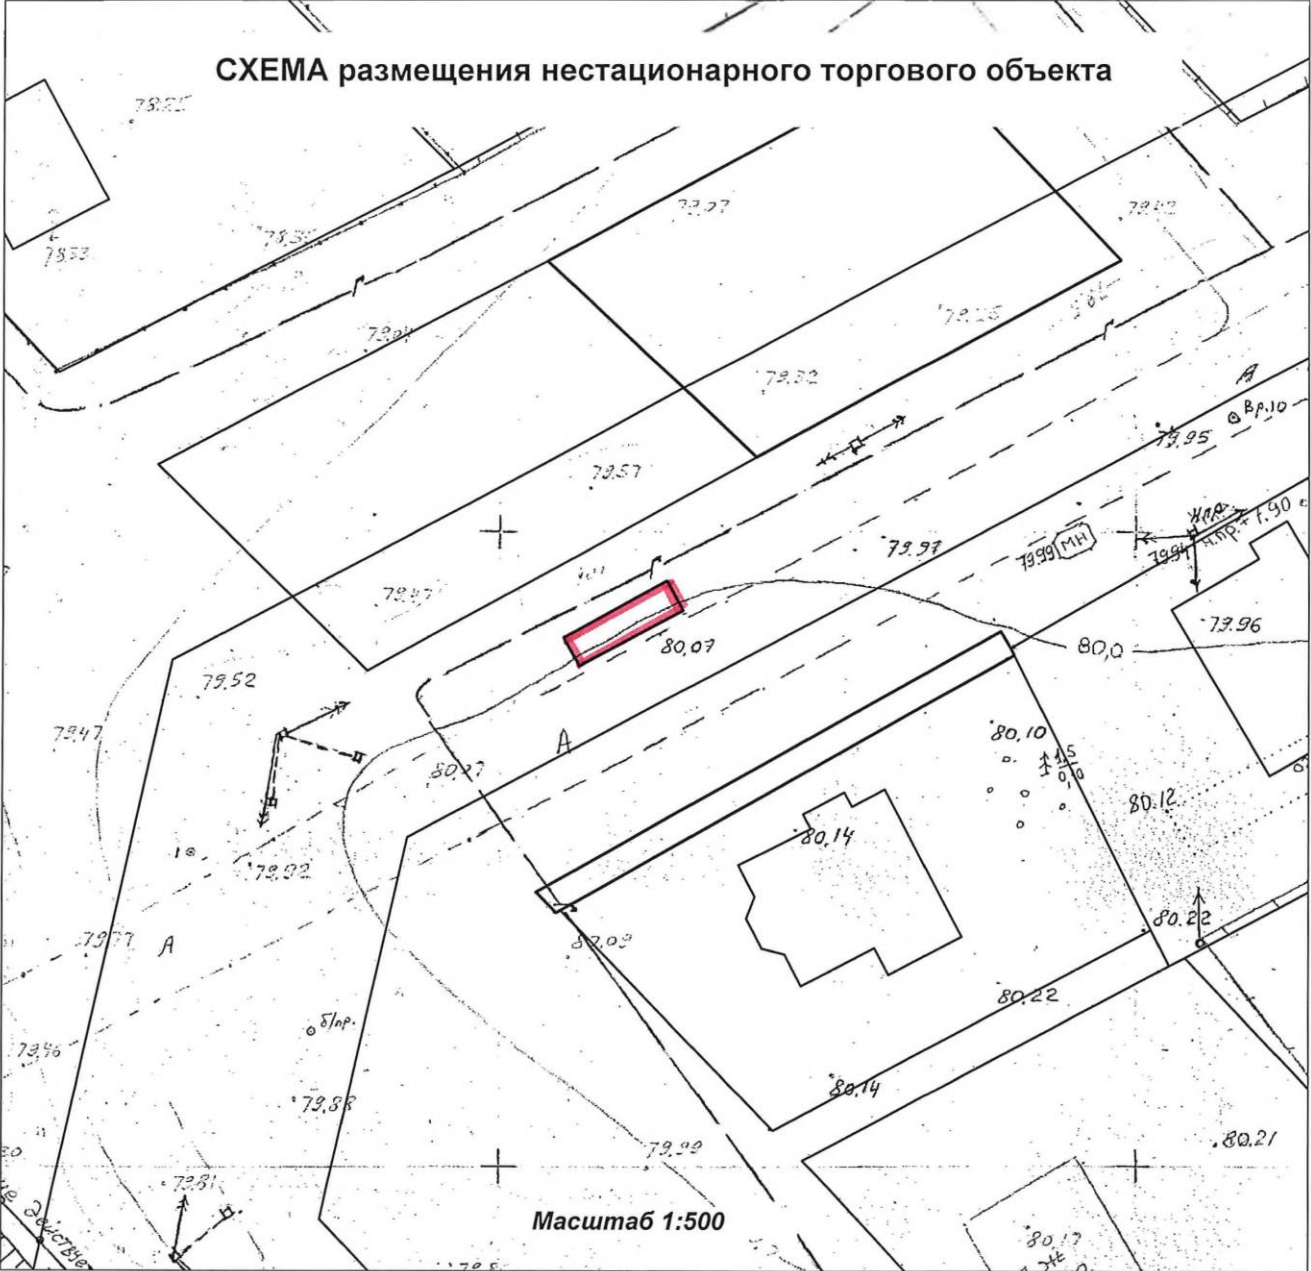

МЕСТОПОЛОЖЕНИЕ:

г. Курган, в составе остановочного комплекса "Пос.Левашово" по Суховарова, в п.Левашово


УСЛОВНЫЕ ОБОЗНАЧЕНИЯ:

 место размещения нестационарного торгового объекта

Площадь - 24 кв.м


СОГЛАСОВАТЬ:

1.АО"Газпром газораспределение Курган

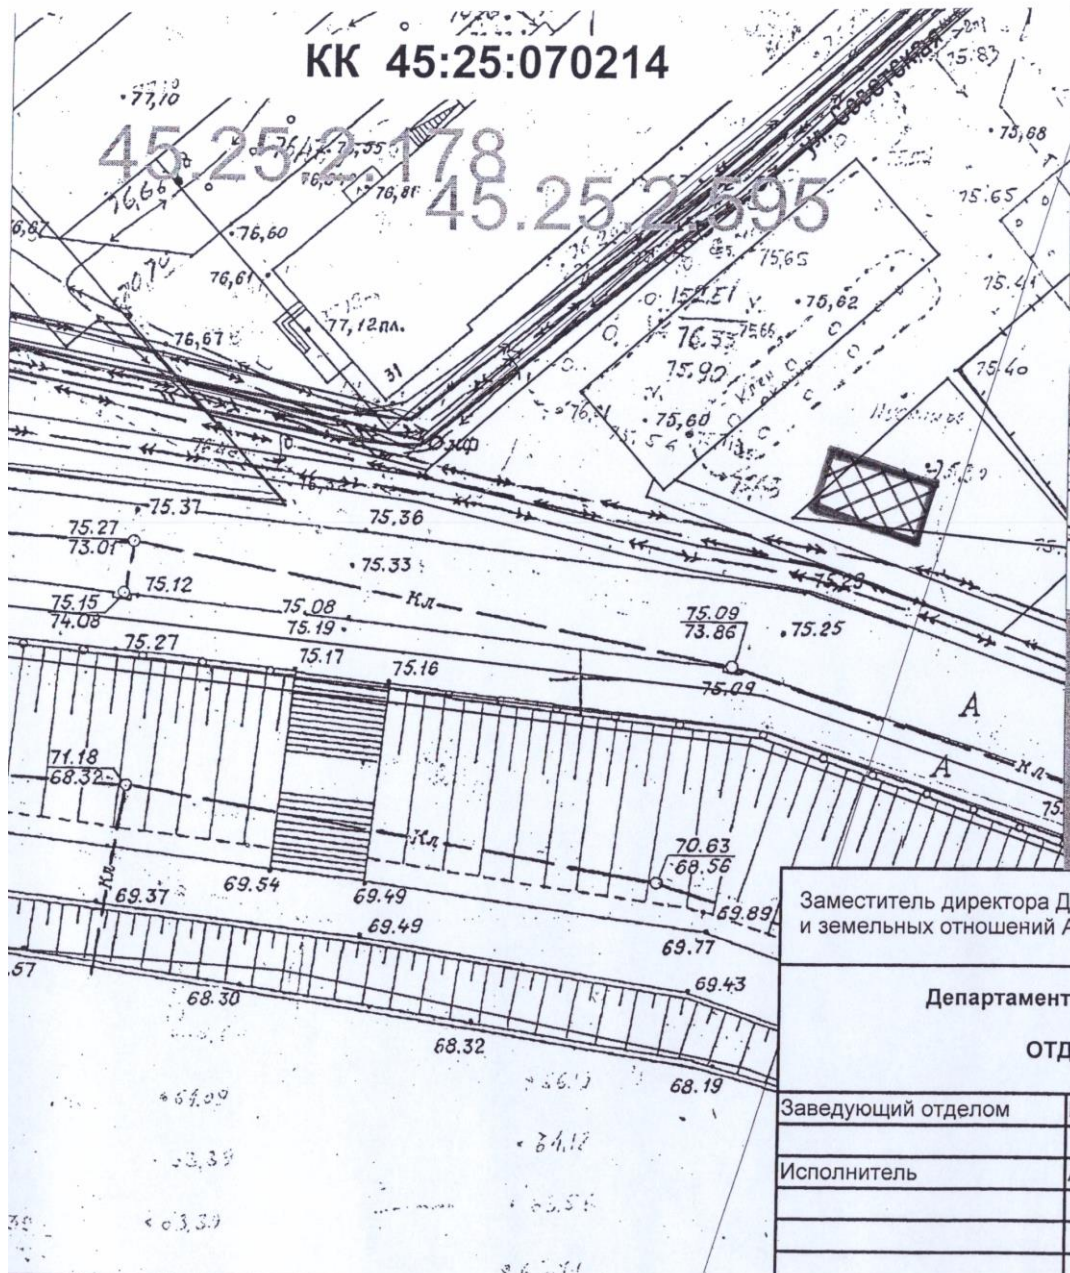

**СХЕМА РАЗМЕЩЕНИЯ
НЕСТАЦИОНАРНОГО ТОРГОВОГО ОБЪЕКТА**

Место размещения объекта: павильон площадью 40 кв.м.
Набережная, в районе здания №1а М 1:2000

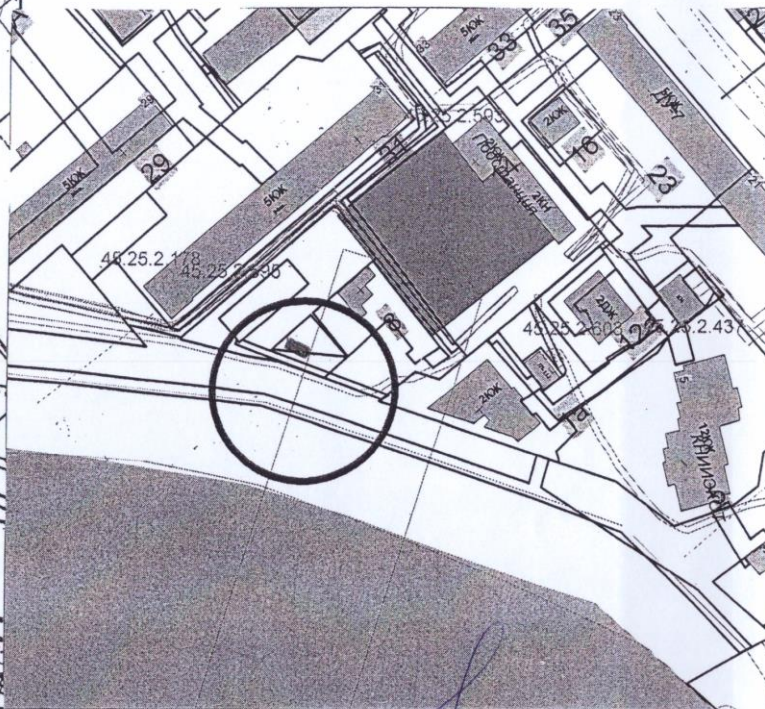


Заместитель директора Департамента архитектуры, строительства
и земельных отношений Администрации города Кургана /В.Э. Литвинов/

**Департамент архитектуры, строительства и земельных отношений
Администрации города Кургана
ОТДЕЛ АРХИТЕКТУРЫ И ГРАДОСТРОИТЕЛЬСТВА**

Заведующий отделом	Шабалин Н.А.	<i>[Signature]</i>
Исполнитель	Афонасьева К.П.	<i>[Signature]</i>

Раздел 9.8. Актуализированная карта
застроенных территорий г. Кургана,
павильон, Набережная, в районе здания №1а


Заявитель: Департамент экономического развития,
предпринимательства и торговли

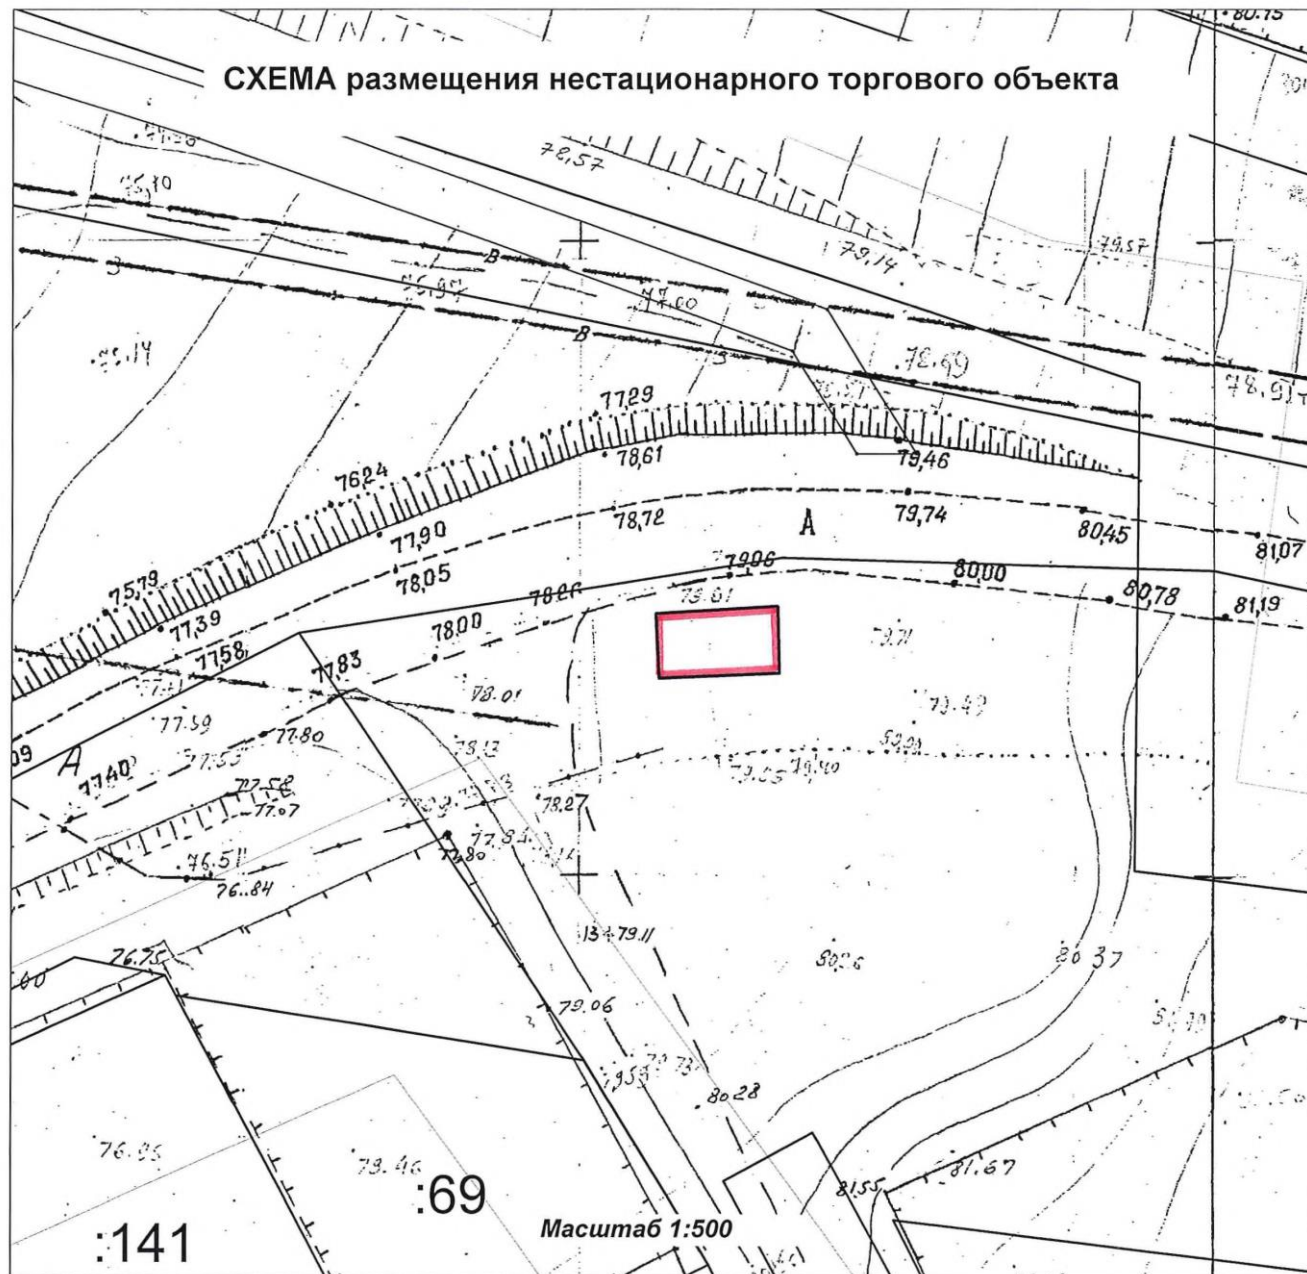

МЕСТОПОЛОЖЕНИЕ:


г. Курган, в районе въезда в СНТ
"Черемушки-2", шоссе Ботаническое

УСЛОВНЫЕ ОБОЗНАЧЕНИЯ:

 место размещения
нестационарного торгового
объекта

Площадь - 50 кв.м


СОГЛАСОВАТЬ:
1. АО Водный Союз
2. ПАО Ростелеком

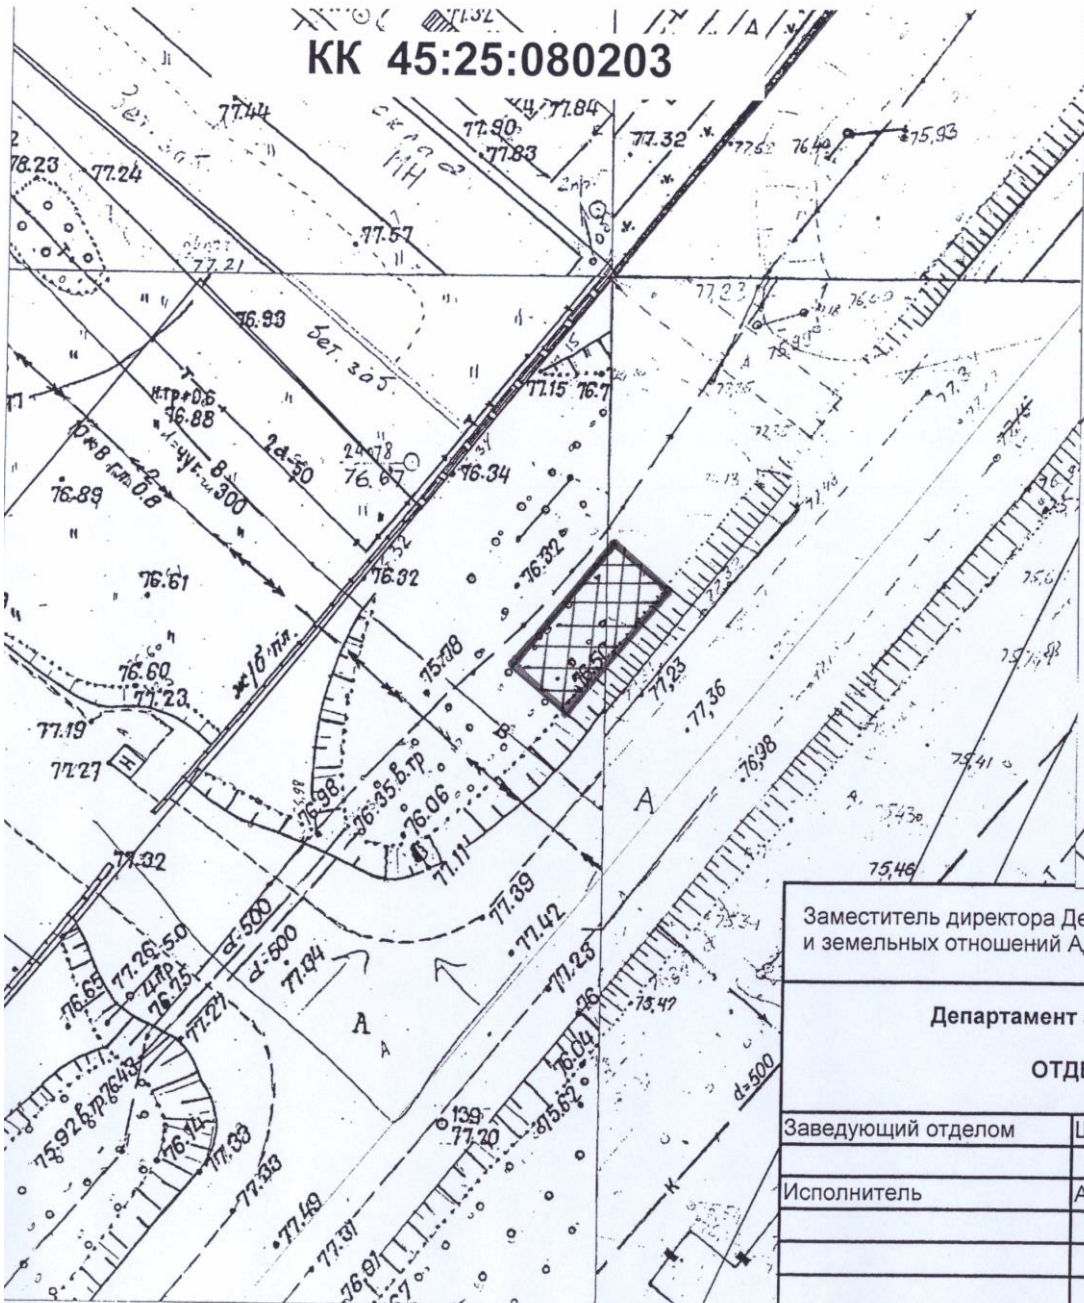

КК 45:25:080203

**СХЕМА РАЗМЕЩЕНИЯ
НЕСТАЦИОНАРНОГО ТОРГОВОГО ОБЪЕКТА**

Место размещения объекта: павильон площадью 52 кв.м.
пр. Конституции, в районе здания №1, строение 1 М 1:3000

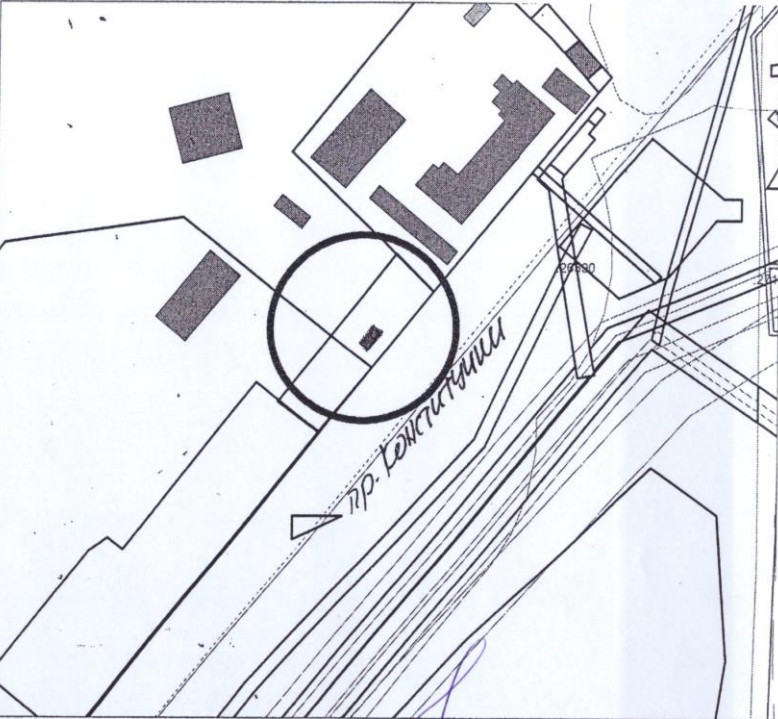

Заместитель директора Департамента архитектуры, строительства и земельных отношений Администрации города Кургана		/В.Э. Литвинов/
Департамент архитектуры, строительства и земельных отношений Администрации города Кургана ОТДЕЛ АРХИТЕКТУРЫ И ГРАДОСТРОИТЕЛЬСТВА		
Заведующий отделом	Шабалин Н.А.	Раздел 9.8. Актуализированная карта застроенных территорий г. Кургана, павильон, пр. Конституции, в районе здания №1, строения 1
Исполнитель	Афонасьева К.П.	
		Заявитель: Департамент экономического развития, предпринимательства и торговли
		июнь 2020г.
		М 1: 500
		Лист 1