

КК 45:25:070301


Согласовано:

«Сидорова-Уральская энергетическая компания»
Филиал Курганская энергетическая компания

«24»
Бригада проработы

«Сидорова-Уральская энергетическая компания»
Филиал Курганская энергетическая компания

Согласовано
Природный парк

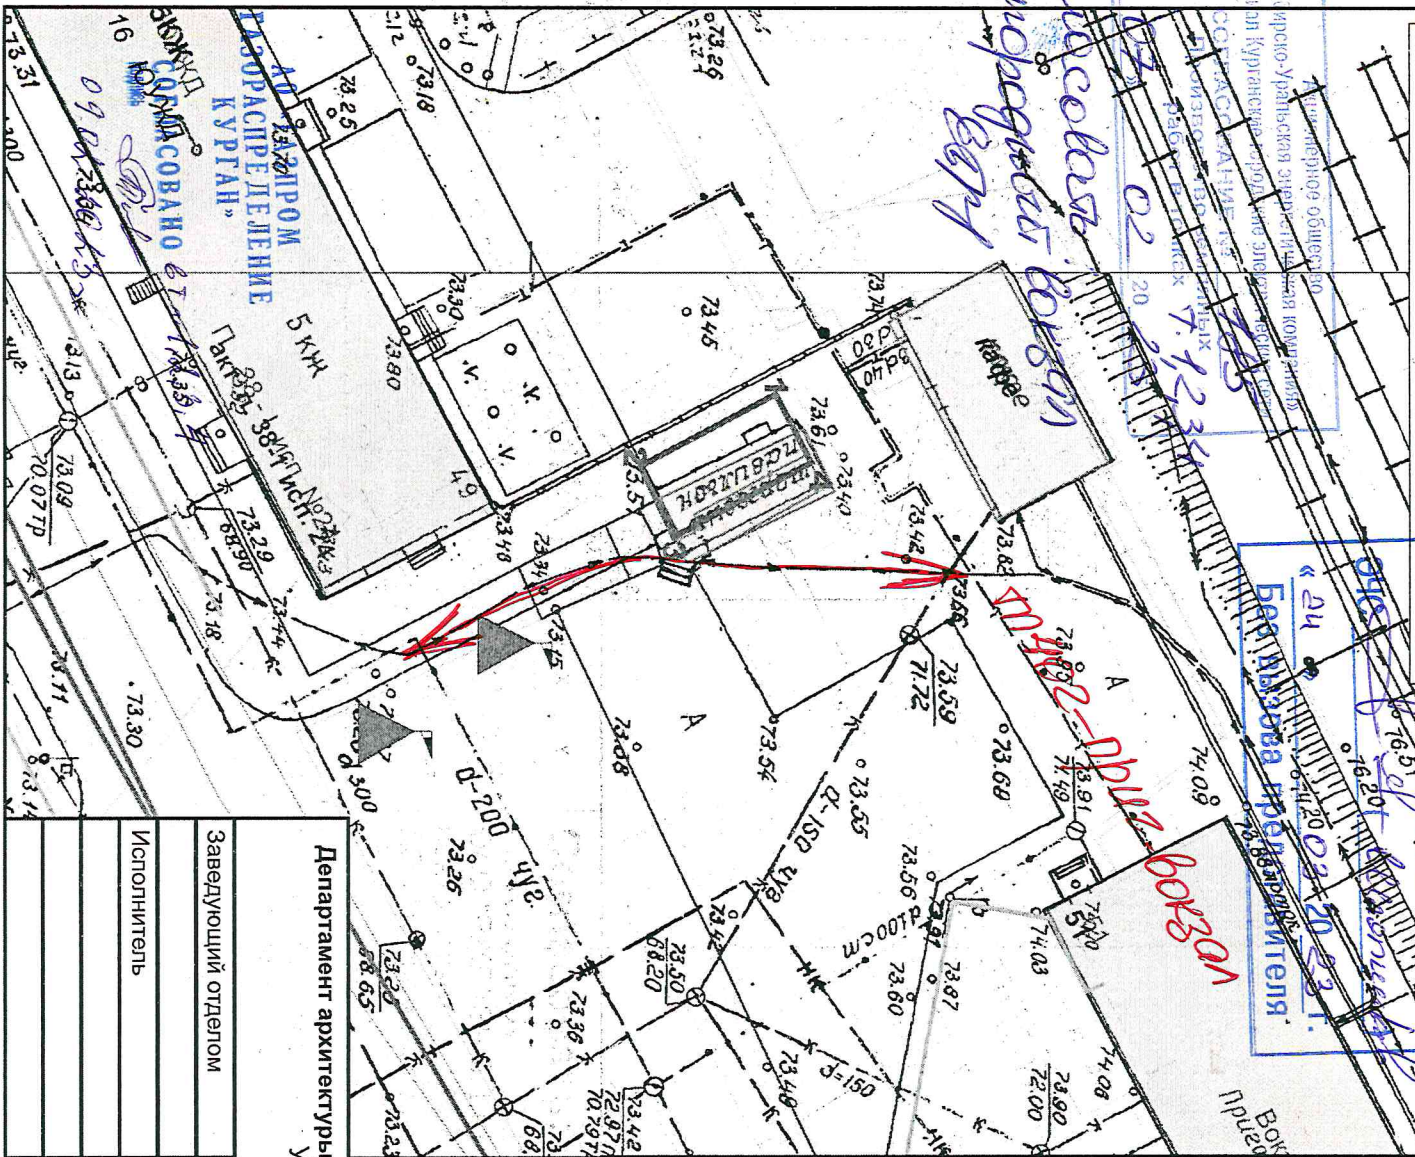

СИТУАЦИОННЫЙ ПЛАН М1:2500

Согласована № 5
на проведение земляных работ.
(Срок действия согласования 1 год).
За 3-е суток до начала работ выдать представителю
ШУ-6 уведомление о начале работ. Без представителя
ШУ-6 уведомление о начале работ ЗАПРЕЩАЕТСЯ.
«25» 03.2018 г. ШУ-6
[Signature]

Регистрационный центр связи № 3
Согласование № 24
на проведение земляных работ
(Срок действия согласования работ
За 3-е суток до начала работ
выдать представителю(ев) РПС-3
РПС-3 по тел.: 49 28 28 28
Без представителя(ев) РПС-3
производить земляные работы
ЗАПРЕЩАЕТСЯ
«25» 03.2018 г.
[Signature]

№	X	Y
1	616,21	-492,00
2	607,37	-487,32
3	609,76	-482,79
4	618,60	-487,47
1	616,21	-492,00

Согласовать:

АО «СУЭНКО»
 ОАО «РЖД» (Эч-5, ШУ-6, Региональный
 Центр связи)
 АО «Газпром газораспределение Курган»

Департамент архитектуры, строительства и земельных отношений Администрации города Кургана Управление архитектуры и градостроительства Отдел архитектуры и градостроительства	
Заведующий отделом	Сартасова Л.Г.
Исполнитель	Афонасьева К.П.
Схема размещения НТО павильон площадью 51 кв.м. по адресу: г. Курган, район Пригородного вокзала, нечетная сторона	Заявитель: Департамент экономического развития, предпринимательства и торговли М 1:500