


Условный номер земельного участка: 3У1  
 Местоположение земельного участка:  
 г. Курган, 7 мкр., в р-не д. № 18а  
 Система координат: МСК-45, зона 2  
 Категория земель: земли населенных пунктов  
 Площадь: 25 кв.м.  
 Координаты

Имя точки	X, м	Y, м
н 1	441235,35	2379016,33
н 2	441235,71	2379020,22
н 3	441242,39	2379017,37
н 4	441240,05	2379013,42
н 1	441235,35	2379016,33

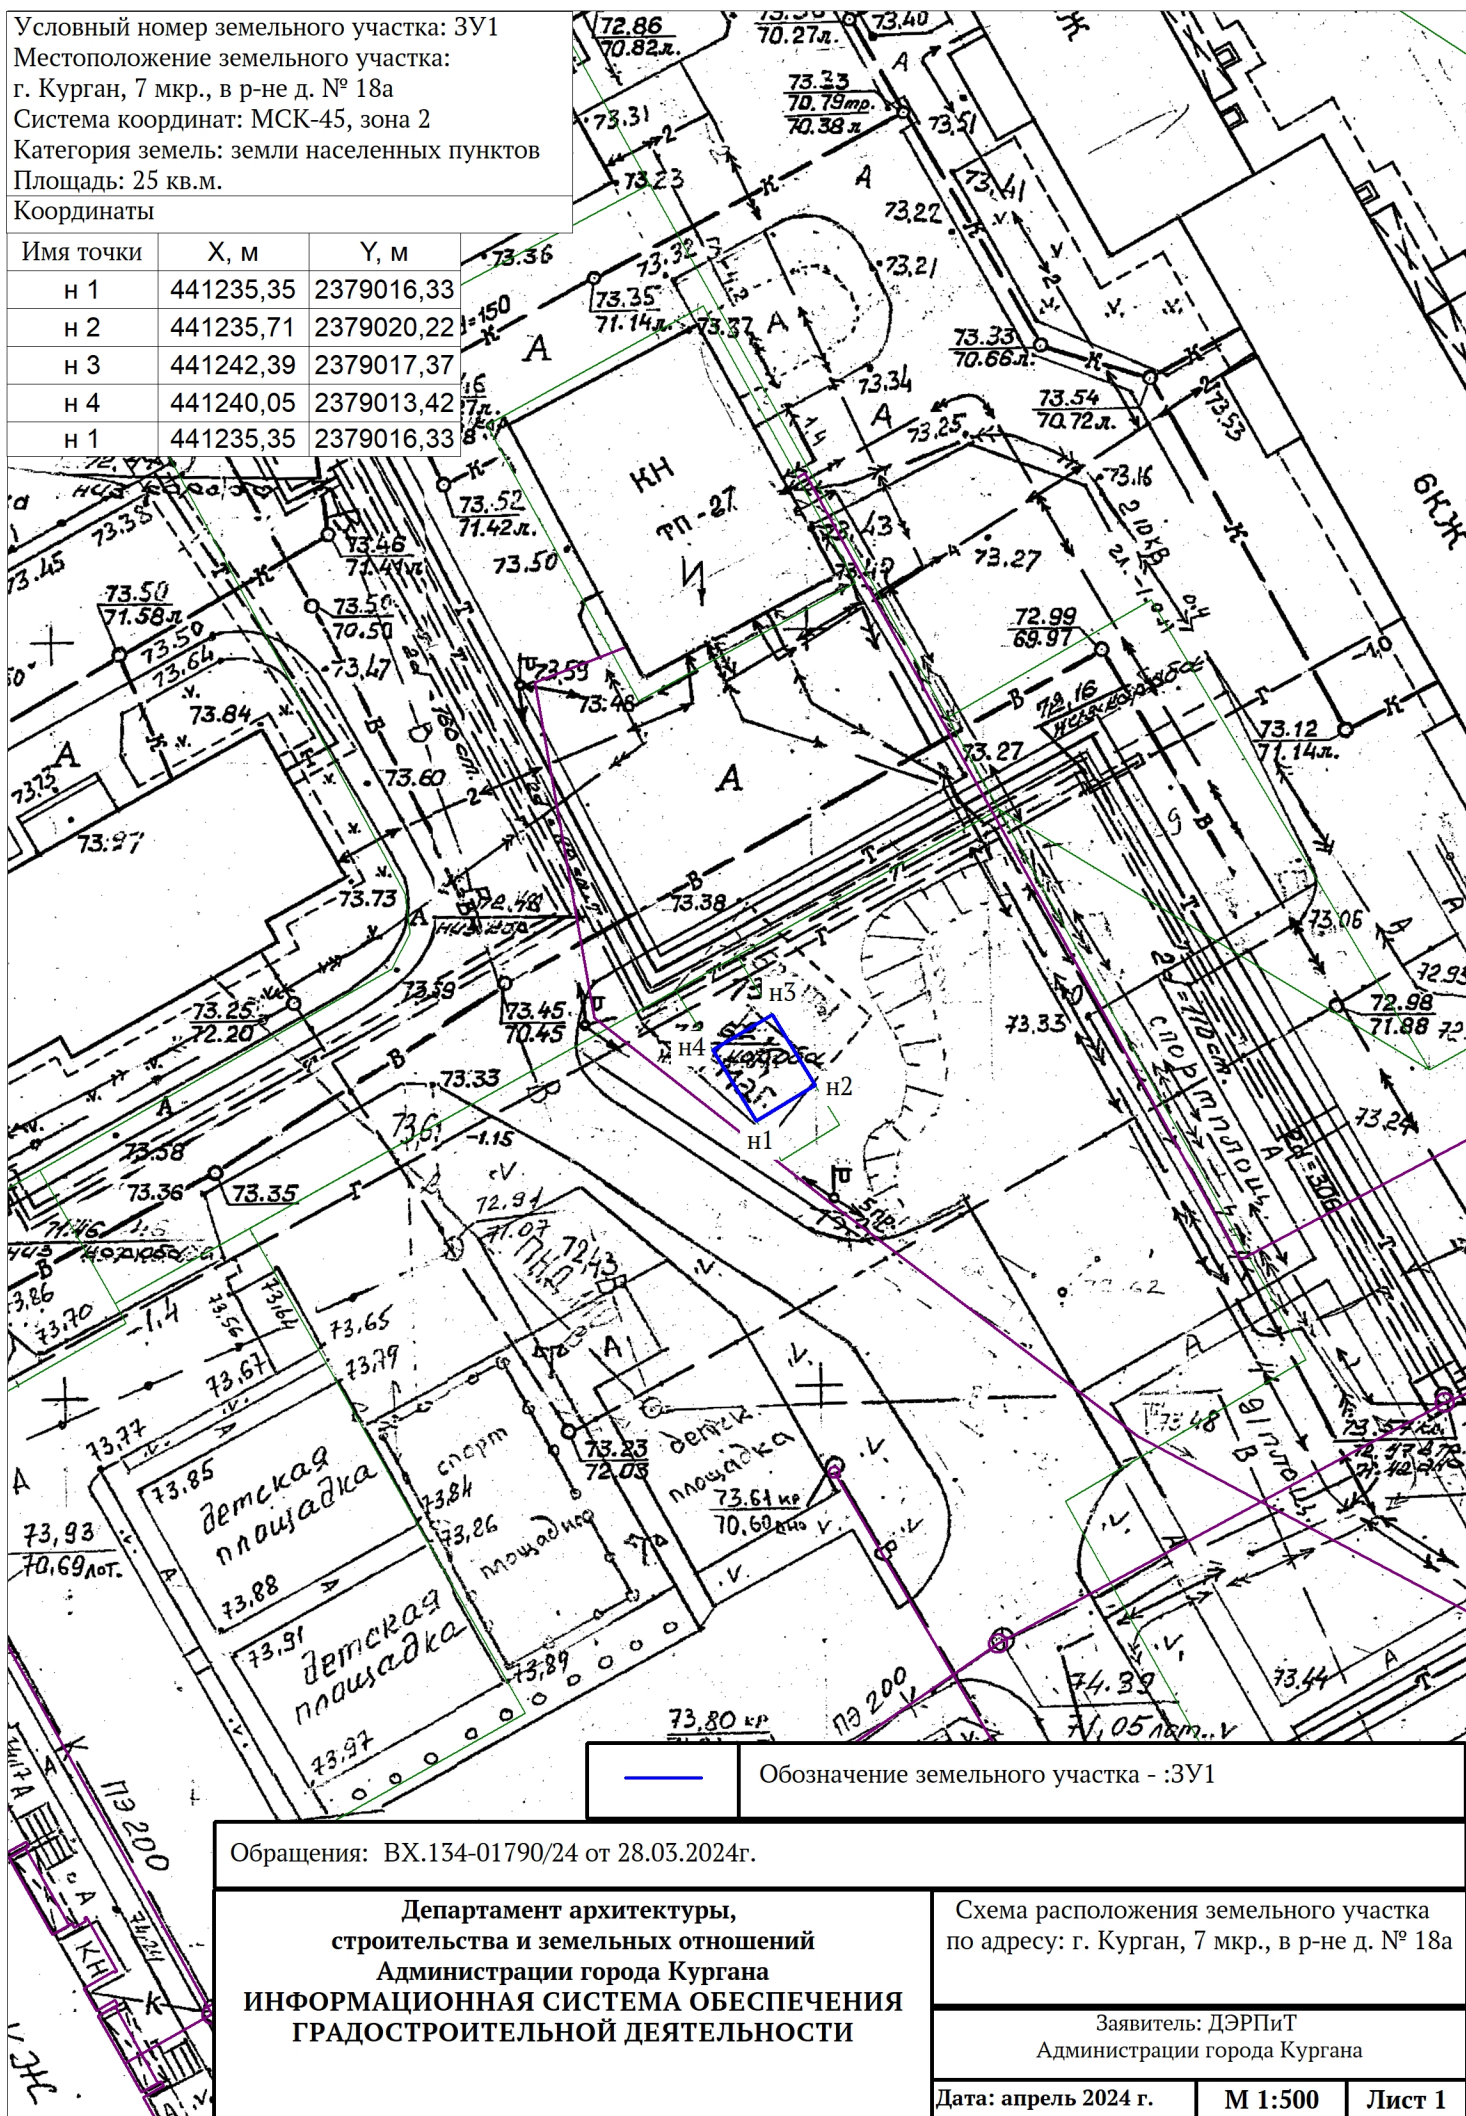

— Обозначение земельного участка - :3У1

Обращения: ВХ.134-01790/24 от 28.03.2024г.

Департамент архитектуры,  
 строительства и земельных отношений  
 Администрации города Кургана  
**ИНФОРМАЦИОННАЯ СИСТЕМА ОБЕСПЕЧЕНИЯ  
 ГРАДОСТРОИТЕЛЬНОЙ ДЕЯТЕЛЬНОСТИ**

Схема расположения земельного участка  
 по адресу: г. Курган, 7 мкр., в р-не д. № 18а

Заявитель: ДЭРПиТ  
 Администрации города Кургана

Дата: апрель 2024 г. | М 1:500 | Лист 1