

Российская Федерация
Курганская область



АДМИНИСТРАЦИЯ ГОРОДА КУРГАНА

ПОСТАНОВЛЕНИЕ

от "19" *декабря* 2018 г. N *8348*

Курган

**Об утверждении проекта межевания территории кадастрового
квартала 45:25:110301 в городе Кургане**

Руководствуясь Градостроительным кодексом Российской Федерации, Федеральным законом от 06.11.2003 г. № 131-ФЗ «Об общих принципах организации местного самоуправления в Российской Федерации», Генеральным планом муниципального образования города Кургана, Правилами землепользования и застройки города Кургана, постановлением Администрации города Кургана от 14.05.2018 г. № 2936 «О подготовке документации по планировке территории кадастровых кварталов, в границах которых планируется проведение комплексных кадастровых работ в 2019 году», заключением о результатах публичных слушаний по проектам межевания территории кадастровых кварталов в городе Кургане, в границах которых планируется проведение комплексных кадастровых работ в 2019 году, от 05.12.2018 г. Администрация города Кургана **постановляет:**

1. Утвердить проект межевания территории кадастрового квартала 45:25:110301 в городе Кургане согласно приложению.


2. Опубликовать настоящее постановление в газете «Курган и курганцы» и разместить на официальном сайте муниципального образования города Кургана в информационно-телекоммуникационной сети «Интернет» по адресу www.kurgan-city.ru.

3. Разместить сведения проекта межевания территории кадастрового квартала 45:25:110301 в городе Кургане в информационной системе обеспечения градостроительной деятельности города Кургана, а также на официальном сайте муниципального образования города Кургана в информационно-телекоммуникационной сети «Интернет» по адресу www.kurgan-city.ru в разделе «Градостроительная деятельность».

4. Контроль за исполнением настоящего постановления возложить на директора Департамента архитектуры, строительства и земельных отношений Администрации города Кургана Иванову Е.Г.

Руководитель Администрации
города Кургана

А.Ю. Потапов

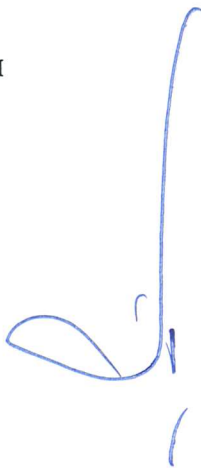

Приложение
к постановлению
Администрации города Кургана
от 19.10.2018 № 8348
«Об утверждении проекта
межевания территории
кадастрового квартала 45:25:110301
в городе Кургане»

ПРОЕКТ МЕЖЕВАНИЯ ТЕРРИТОРИИ (ОСНОВНАЯ ЧАСТЬ)*

Основанием для разработки проекта межевания территории послужило постановление Администрации города Кургана от 14.05.2018 г. № 2936 «О подготовке документации по планировке территории кадастровых кварталов, в границах которых планируется проведение комплексных кадастровых работ в 2019 году».

Исходные данные, используемые в проекте:

- ☐ Правила землепользования и застройки города Кургана;
- ☐ материалы инженерных изысканий, предоставленные Департаментом архитектуры, строительства и земельных отношений Администрации города Кургана;
- ☐ сведения государственного кадастра недвижимости о землепользовании и земельно-имущественных отношениях.

Проект межевания территории выполнен в местной системе координат города Кургана МСК-45.

I. СВЕДЕНИЯ О СУЩЕСТВУЮЩИХ ЗЕМЕЛЬНЫХ УЧАСТКАХ

Краткая характеристика территории проектирования

Территория проектирования расположена в микрорайоне Черемухово в городе Кургане, в границах кадастрового квартала с номером 45:25:110301.

Площадь кадастрового квартала составляет 64,6 га.

В соответствии с данными Федеральной службы государственной регистрации, кадастра и картографии Росреестра на момент разработки проекта межевания рассматриваемая территория разграничена на 338 земельных участков, в том числе на 201 земельный участок, имеющий уточнённые границы.

Земли кадастрового квартала 45:25:110301, государственная собственность на которые не разграничена, занимают 58,4% (37,7 га) от общей площади проектирования.

В границах настоящего проекта отсутствуют объекты культурного наследия (Письмо Управления охраны объектов культурного наследия Правительства Курганской области №22-16-4878 от 07.09.2018 г.).

В границах проектируемой территории отсутствуют особо охраняемые природные территории.

* Приложение к постановлению отражает содержание утверждаемой части документации по планировке территории в целях закрепления её основных положений и доведения её содержания до граждан путем публикации в газете «Курган и курганцы» и размещения на официальном сайте муниципального образования города Кургана в информационно-телекоммуникационной сети «Интернет» по адресу www.kurgan-city.ru. В полном объеме и первозданном формате материалы документации по планировке территории подлежат хранению в отделе по ведению информационных систем обеспечения градостроительной деятельности Департамента архитектуры, строительства и земельных отношений Администрации города Кургана, в электронном виде материалы документации по планировке территории надлежащего качества размещены на официальном сайте муниципального образования города Кургана в информационно-телекоммуникационной сети «Интернет» по адресу www.kurgan-city.ru в разделе «Градостроительная деятельность».

Сведения о границах территории, в отношении которой разработан проект межевания территории, представлены в таблице 1.

Таблица 1

**Сведения о границах территории, в отношении которой разработан
проект межевания**

№	X	Y			
1	-9080.00	-7045.00	26	-9707.00	-6211.00
2	-9130.94	-7006.51	27	-9590.00	-6085.00
3	-9158.47	-6985.71	28	-9544.00	-6082.00
4	-9170.44	-6976.67	29	-9521.00	-6061.00
5	-9186.40	-6964.61	30	-9392.00	-6072.00
6	-9202.36	-6952.55	31	-9317.00	-6161.00
7	-9218.32	-6940.49	32	-9157.00	-6174.00
8	-9234.28	-6928.43	33	-8887.00	-6066.01
9	-9250.24	-6916.37	34	-8811.00	-6227.01
10	-9261.68	-6907.74	35	-8747.00	-6367.00
11	-9266.20	-6904.32	36	-8755.73	-6369.25
12	-9282.16	-6892.26	37	-8743.72	-6400.18
13	-9305.00	-6875.00	38	-8792.00	-6442.30
14	-9305.30	-6874.77	39	-8810.00	-6500.00
15	-9308.36	-6872.45	40	-8835.50	-6578.00
16	-9310.88	-6870.56	41	-8859.00	-6589.00
17	-9326.84	-6858.50	42	-8875.77	-6610.98
18	-9342.80	-6846.44	43	-8883.34	-6611.64
19	-9359.29	-6833.97	44	-8882.93	-6620.37
20	-9401.96	-6801.73	45	-8913.00	-6659.79
21	-9645.32	-6617.67	46	-8961.20	-6769.90
22	-9646.75	-6599.58	47	-9015.34	-6910.76
23	-9667.22	-6598.76	48	-9024.36	-6939.36
24	-9702.00	-6575.00	49	-9032.66	-6996.36
25	-9908.00	-6411.99	1	-9080.00	-7045.00

II. СВЕДЕНИЯ О КРАСНЫХ ЛИНИЯХ

Проектом установлены красные линии, которые обозначают существующие, планируемые (изменяемые, вновь образуемые) границы территорий общего пользования. Территорией общего пользования может беспрепятственно пользоваться неограниченный круг лиц.

Ведомость координат красных линий в границах проектирования в МСК-45 приведена в таблице 2 и отражена в графических материалах «Разбивочный чертеж красных линий кадастрового квартала 45:25:110301».

Таблица 2

Ведомость координат красных линий

№	X	Y			
1	-9798.83	-6498.34	9	-9580.11	-6473.77
2	-9799.16	-6447.3	10	-9600.01	-6470.76
3	-9799.16	-6438.29	11	-9598.68	-6461.87
4	-9799.83	-6322.32	12	-9571.1	-6475.1
5	-9711.65	-6228.8	13	-9579.22	-6562.5
6	-9564.09	-6373.91	14	-9588.56	-6564.61
7	-9576.56	-6436.13	15	-9600.23	-6651.68
8	-9579.22	-6464.76	16	-9592	-6657.9
			17	-9560.99	-6467.59

18	-9498.38	-6476.77
19	-9475.92	-6460.53
20	-9545.75	-6391.93
21	-9680.74	-6196.11
22	-9597.34	-6107.6
23	-9567.32	-6136.07
24	-9550.97	-6168.09
25	-9537.85	-6155.75
26	-9558.09	-6128.39
27	-9589.22	-6098.93
28	-9575.1	-6084.03
29	-9461.79	-6447.75
30	-9453.57	-6455.86
31	-9466.24	-6490.56
32	-9444.34	-6496.34
33	-9445.34	-6592.97
34	-9445.56	-6608.31
35	-9446.89	-6714.72
36	-9446.78	-6725.73
37	-9447.23	-6767.43
38	-9469.02	-6750.97
39	-9508.38	-6062.12
40	-9492.15	-6063.01
41	-9434.55	-6113.38
42	-9441.33	-6120.72
43	-9333.48	-6349.23
44	-9324.47	-6353.23
45	-9329.25	-6370.91
46	-9343.59	-6364.35
47	-9326.03	-6279.29
48	-9308.12	-6253.04
49	-9305.39	-6262.86
50	-9296.78	-6250.26
51	-9304.12	-6301.64
52	-9273.99	-6295.08
53	-9237.96	-6308.97
54	-9234.62	-6299.41
55	-9226.95	-6307.53
56	-9215.94	-6304.3
57	-9220.61	-6295.3
58	-9167.35	-6251.15
59	-9161.36	-6259.13
60	-9135.36	-6241.46
61	-9140.11	-6232.7
62	-9229.06	-6361.79
63	-9239.96	-6360.79

64	-9240.63	-6378.58
65	-9229.73	-6379.58
66	-9243.63	-6455.86
67	-9232.62	-6455.86
68	-9172.13	-6384.48
69	-9121.2	-6370.35
70	-9127.21	-6353.34
71	-9174.91	-6366.57
72	-8956.86	-6164.53
73	-8948.41	-6167.98
74	-8939.85	-6146.07
75	-8910.93	-6262.38
76	-8904.26	-6279.06
77	-8772.94	-6425.73
78	-8798.52	-6463.42
79	-8830.76	-6469.87
80	-8840.66	-6439.18
81	-8824.65	-6436.07
82	-8934.29	-6457.98
83	-8927.99	-6489.67
84	-8998.67	-6489.22
85	-9043.22	-6498.96
86	-9023.02	-6608.31
87	-9114.2	-6711.5
88	-9049.04	-6711.5
89	-9052.93	-6727.07
90	-9251.75	-6723.84
91	-9077.49	-6825.25
92	-9055.15	-6795.45
93	-9068.94	-6867.4
94	-9078.58	-6857.91
95	-9080.73	-6858.06
96	-9170.44	-6976.67
97	-9158.45	-6985.71
98	-9472.8	-6400.27
99	-9014.9	-6635.22
100	-8999.11	-6600.08
101	-9015.57	-6591.19
102	-8998.11	-6566.5
103	-8984.1	-6578.62
104	-8966.53	-6561.16
105	-8978.32	-6546.93
106	-8925.83	-6511.57

III. ПЕРЕЧЕНЬ И СВЕДЕНИЯ О ПЛОЩАДИ ОБРАЗУЕМЫХ ЗЕМЕЛЬНЫХ УЧАСТКОВ, В ТОМ ЧИСЛЕ ВОЗМОЖНЫЕ СПОСОБЫ ИХ ОБРАЗОВАНИЯ

Настоящим проектом предлагается образование 75 земельных участков.

Образование земельных участков предлагается из земель кадастрового квартала 45:25:110301, государственная собственность на которые не разграничена. В случае, если границы земельного участка, образование которого предусмотрено проектом межевания территории, не совпадают с границами существующего земельного участка, образование такого земельного участка планируется осуществить путем перераспределения исходного земельного участка с землями, находящимися в государственной или муниципальной собственности (либо иным способом, установленным земельным законодательством Российской Федерации).

Образуемые земельные участки в настоящем проекте межевания условно обозначены :ЗУ1, :ЗУ2, :ЗУ3 и т.д. Основные сведения, содержащие площадь и координаты поворотных точек земельных участков сведены в Таблицу 3 «Ведомость образуемых земельных участков» (не приводится).

Границы действия публичных сервитутов совпадают с границами частей земельных участков, образуемых для обеспечения проезда и прохода.

IV. ПЕРЕЧЕНЬ И СВЕДЕНИЯ О ПЛОЩАДИ ОБРАЗУЕМЫХ ЗЕМЕЛЬНЫХ УЧАСТКОВ, КОТОРЫЕ БУДУТ ОТНЕСЕНЫ К ТЕРРИТОРИЯМ ОБЩЕГО ПОЛЬЗОВАНИЯ ИЛИ ИМУЩЕСТВУ ОБЩЕГО ПОЛЬЗОВАНИЯ, В ТОМ ЧИСЛЕ В ОТНОШЕНИИ КОТОРЫХ ПРЕДПОЛАГАЮТСЯ РЕЗЕРВИРОВАНИЕ И (ИЛИ) ИЗЪЯТИЕ ДЛЯ ГОСУДАРСТВЕННЫХ ИЛИ МУНИЦИПАЛЬНЫХ НУЖД

Настоящим проектом межевания не предусмотрены земельные участки, которые будут отнесены к территориям общего пользования или имуществу общего пользования, в том числе в отношении которых предполагаются резервирование и (или) изъятие для государственных или муниципальных нужд.



ПРОЕКТ МЕЖЕВАНИЯ ТЕРРИТОРИИ

кадастрового квартала 45:25:110301

Чертеж межевания территории кадастрового квартала 45:25:110301,
М 1:2000



УСЛОВНЫЕ ОБОЗНАЧЕНИЯ

Границы

- Граница проектируемой территории/
- Граница кадастрового квартала
- Красные линии
- Линия регулирования застройки
- Земельный участок сохраняемый
- Образующий земельный участок
- Исключаемый земельный участок


Примечание:

1. Резервирование и (или) изъятие земельных участков для государственных или муниципальных нужд не предусматривается
2. Установление границ зон публичных сервитутов не предусматривается
3. Границы существующих элементов планировочной структуры совпадают с красными линиями

Муниципальный контракт № 0143300006918000512-064560-02			
Проект межевания территории кадастрового квартала 45:25:110301			
Должность	Фамилия	Подпись	Дата
Выполнен	Тютюнь М.В.		10.10
Выполнен	Гуляев В.А.		10.10
Выполнен	Клименко В.В.		10.10
Выполнен	Тютюнь А.В.		10.10
Проектировщик	Тютюнь В.В.		10.10
Материалы основной части проекта межевания территории			
Частка межевания территории кадастрового квартала 45:25:110301			
М 1:2000			
ПРОЕКТ ГРАД		Лист	2

кадастрового квартала 45:25:110301

Разбивочный чертеж красных линий кадастрового квартала 45:25:110301,
М 1:2000

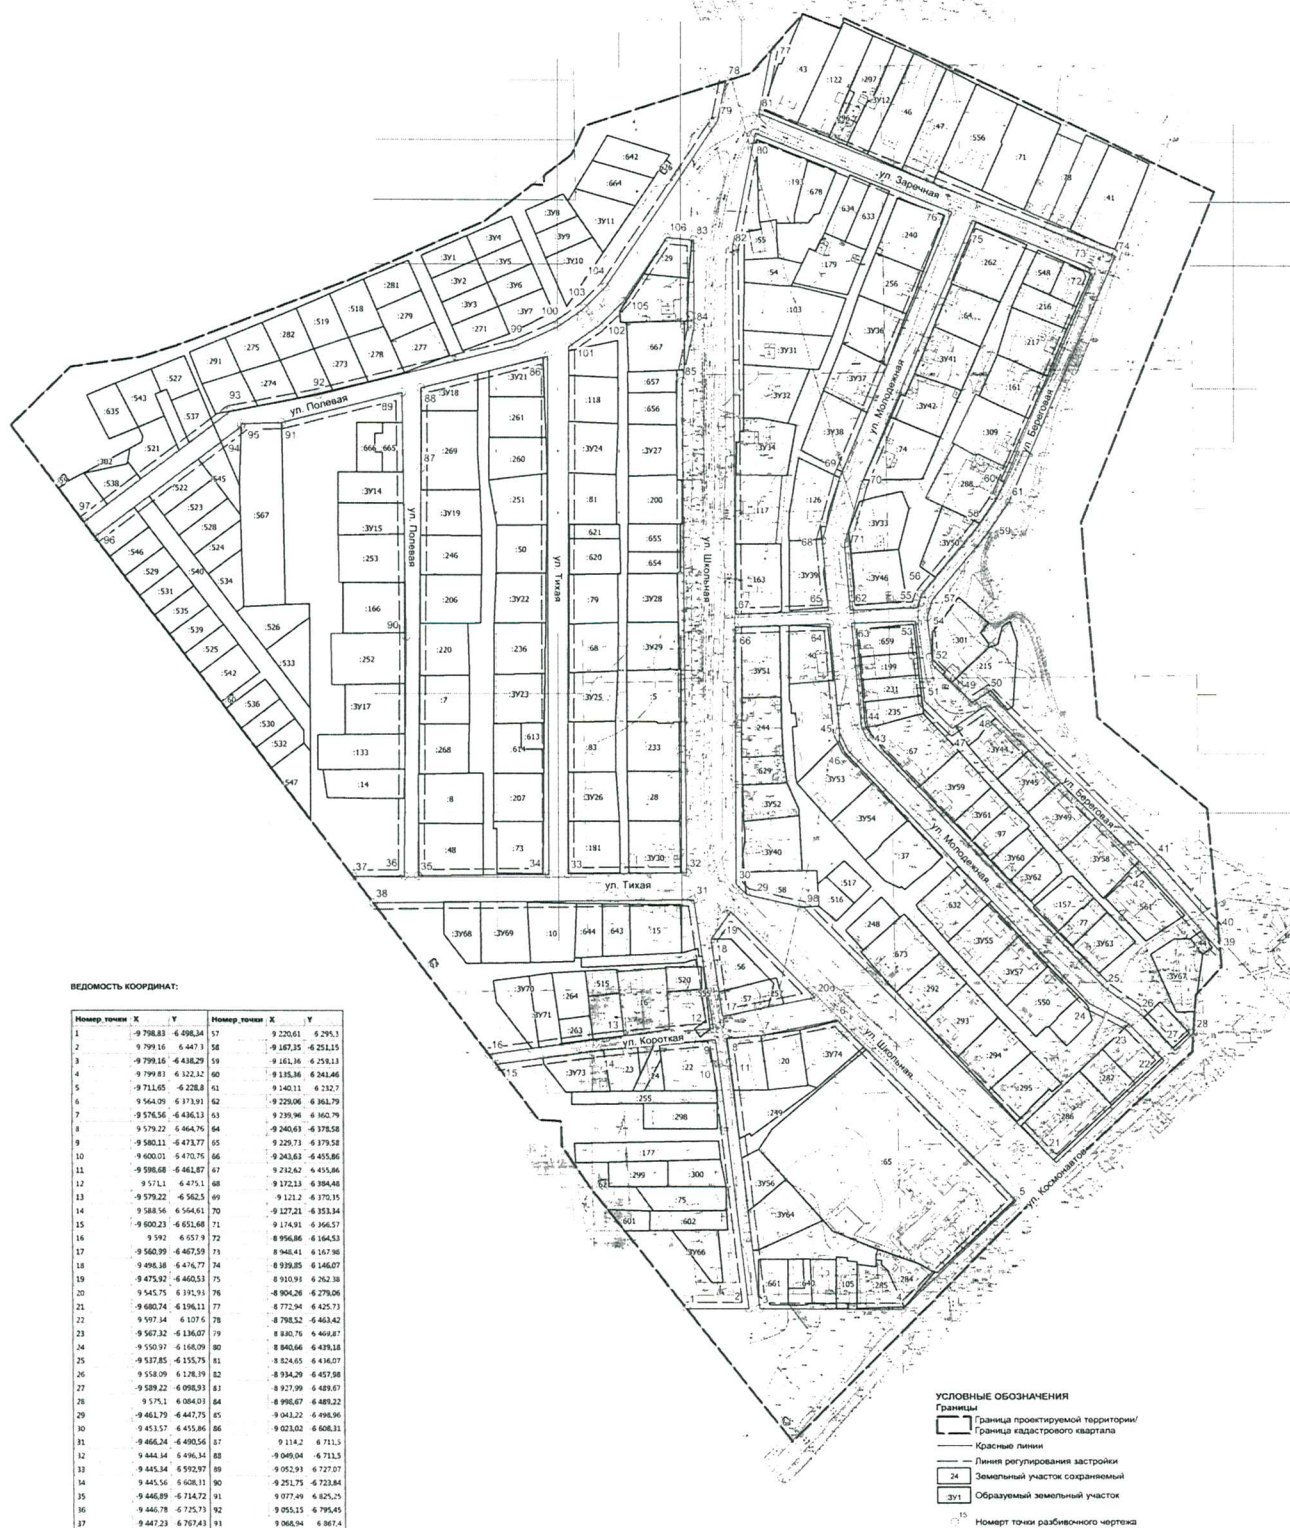

УСЛОВНЫЕ ОБОЗНАЧЕНИЯ

Границы

- Граница проектируемой территории/Граница кадастрового квартала
- Красные линии
- Линия регулирования застройки
- 24 Земельный участок сохраняемый
- 3У1 Образующий земельный участок

15 Номер точки разбивочного чертежа

Примечание:

Существующие, подлежащие к отмене, красные линии, в границах проектируемой территории, отсутствуют

ВЕДОМОСТЬ КООРДИНАТ:


				Муниципальный контракт № 0143300006918000512-0664566-02								
				Проект межевания территории кадастрового квартала 43:25:110301								
