




ПРОЕКТ МЕЖЕВАНИЯ ТЕРРИТОРИИ

кадастрового квартала 45:25:110301

Чертеж межевания территории кадастрового квартала 45:25:110301,
М 1:2000

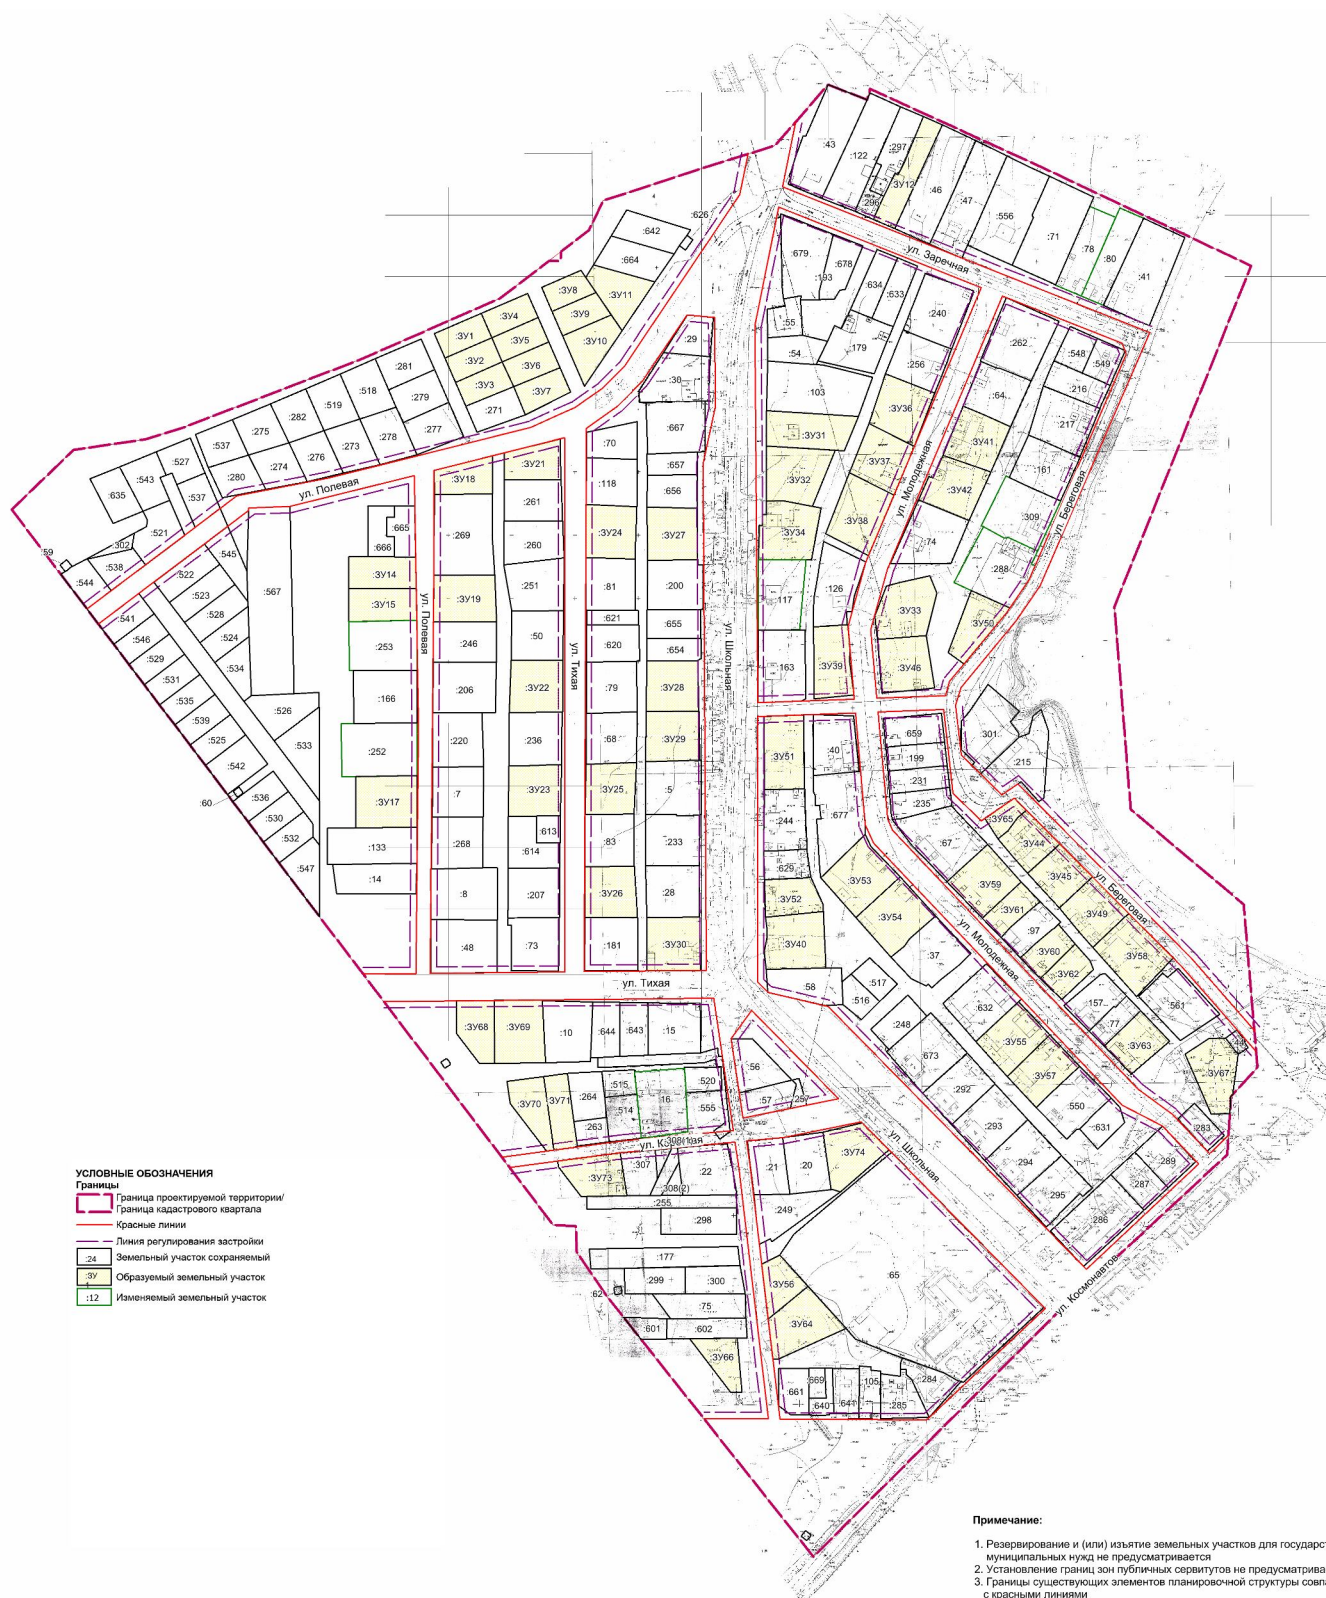

УСЛОВНЫЕ ОБОЗНАЧЕНИЯ
Границы
Граница проектируемой территории/
Граница кадастрового квартала
Красные линии
Линия регулирования застройки
Земельный участок сохраняемый
Образующий земельный участок
Изменяемый земельный участок

Примечание:

1. Резервирование и (или) изъятие земельных участков для государственных или муниципальных нужд не предусматривается
2. Установление границ зон публичных сервитутов не предусматривается
3. Границы существующих элементов планировочной структуры совпадают с красными линиями

				Муниципальный контракт № 0143300006918000512-0664560-02			
				Проект межевания территории кадастрового квартала 45:25:110301			
Должность	Фамилия	Подпись	Дата	Материалы основной части проекта межевания территории			
Выполнен	Толстова М.В.		10.10	Стор. Лист Листов			
Выполнен	Григорьев А.А.		10.10	ПМ 1 2			
Выполнен	Куркин К.Б.		10.10	ПРОЕКТ ГРАД			
Выполнен	Зуева А.В.		10.10				
Проведен	Иванова О.В.		10.10	Чертеж межевания территории кадастрового квартала 45:25:110301, М 1:2000			

