




Согласовано

Инв. N подл.	Исполнитель	Н. контр.	Взам. инв. N	Подп. и дата	<p style="text-align: center;">Благоустройство общественной территории. Вход в парк Победы со стороны ул. Зорге, 26, 28, 30, 32, 46</p>						Стадия	Лист	Листов
					Изм.	Кол.уч.	Лист	N	Док.	Подпись			
	ГИП												
	Вяткина О.А.												
	Тугицин Е.С.												
Ситуационный план										Проектный отдел МКУ "Управление дорожного хозяйства и благоустройства города Кургана"			


Вход в парк Победы со стороны ул. Зорге, 26, 28, 30, 32, 46

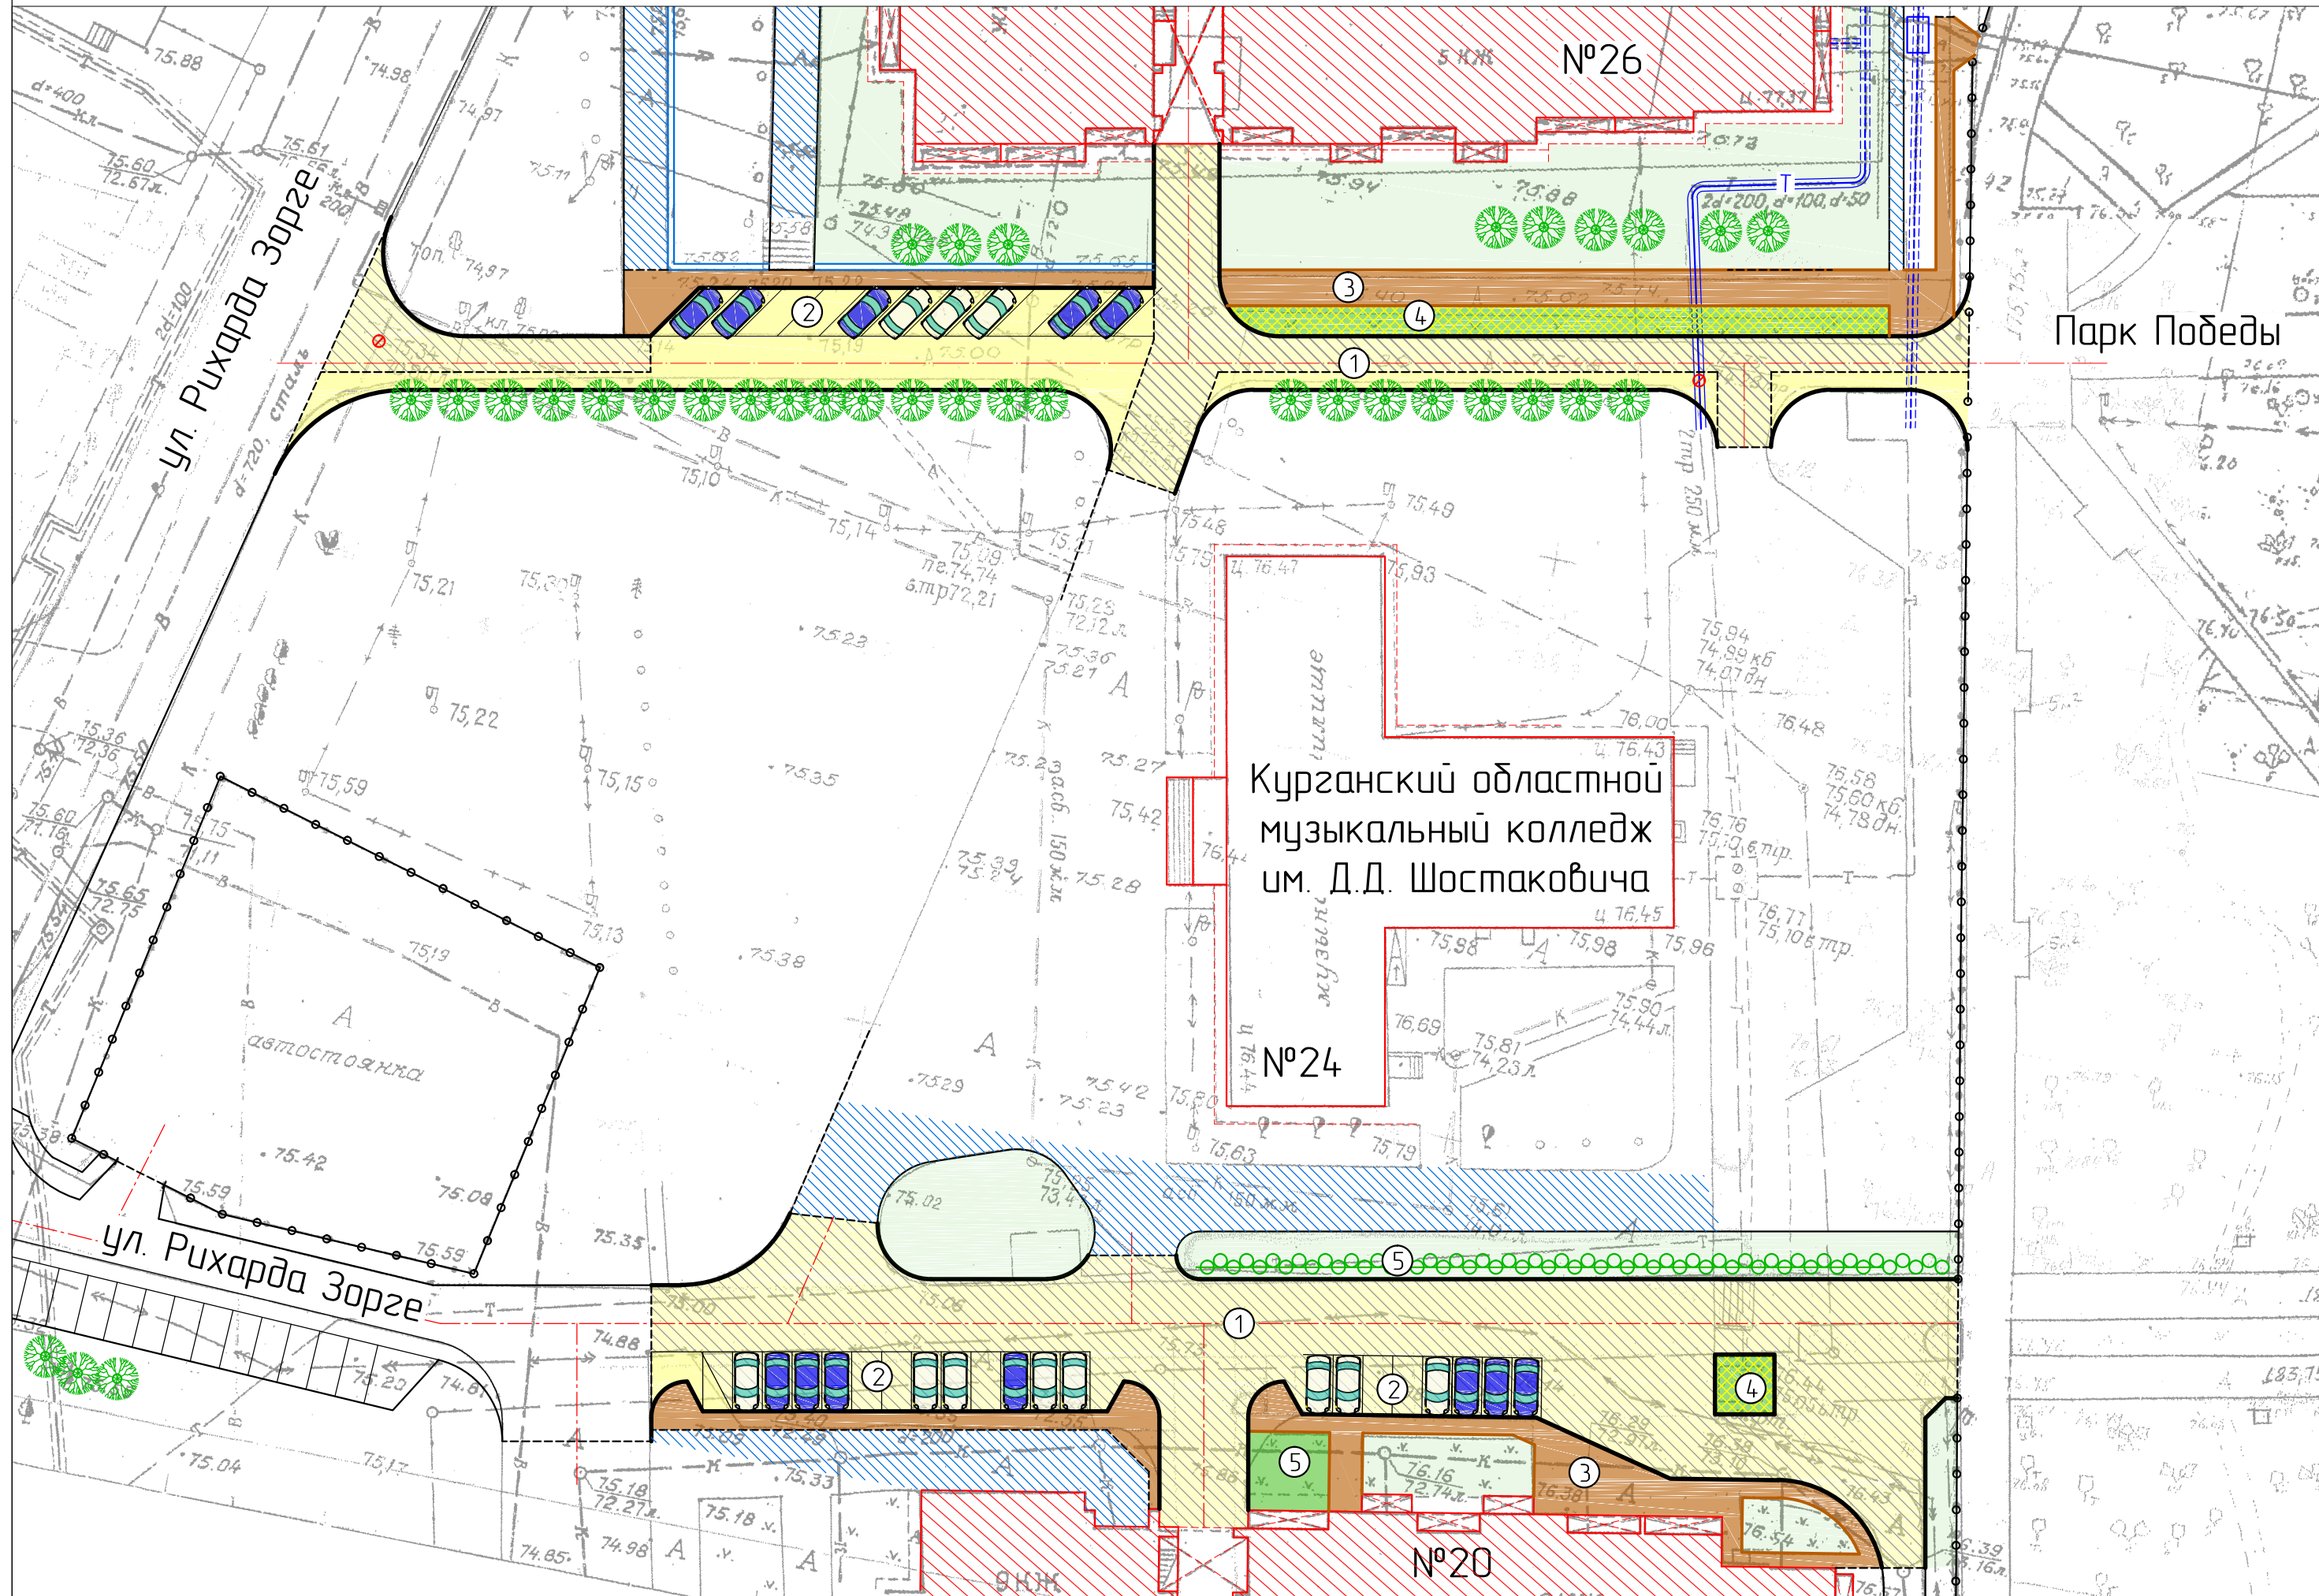

Экспликация

- ① Проезд
- ② Парковка
- ③ Пешеходные площадки и дорожки
- ④ Цветник
- ⑤ Озеленение



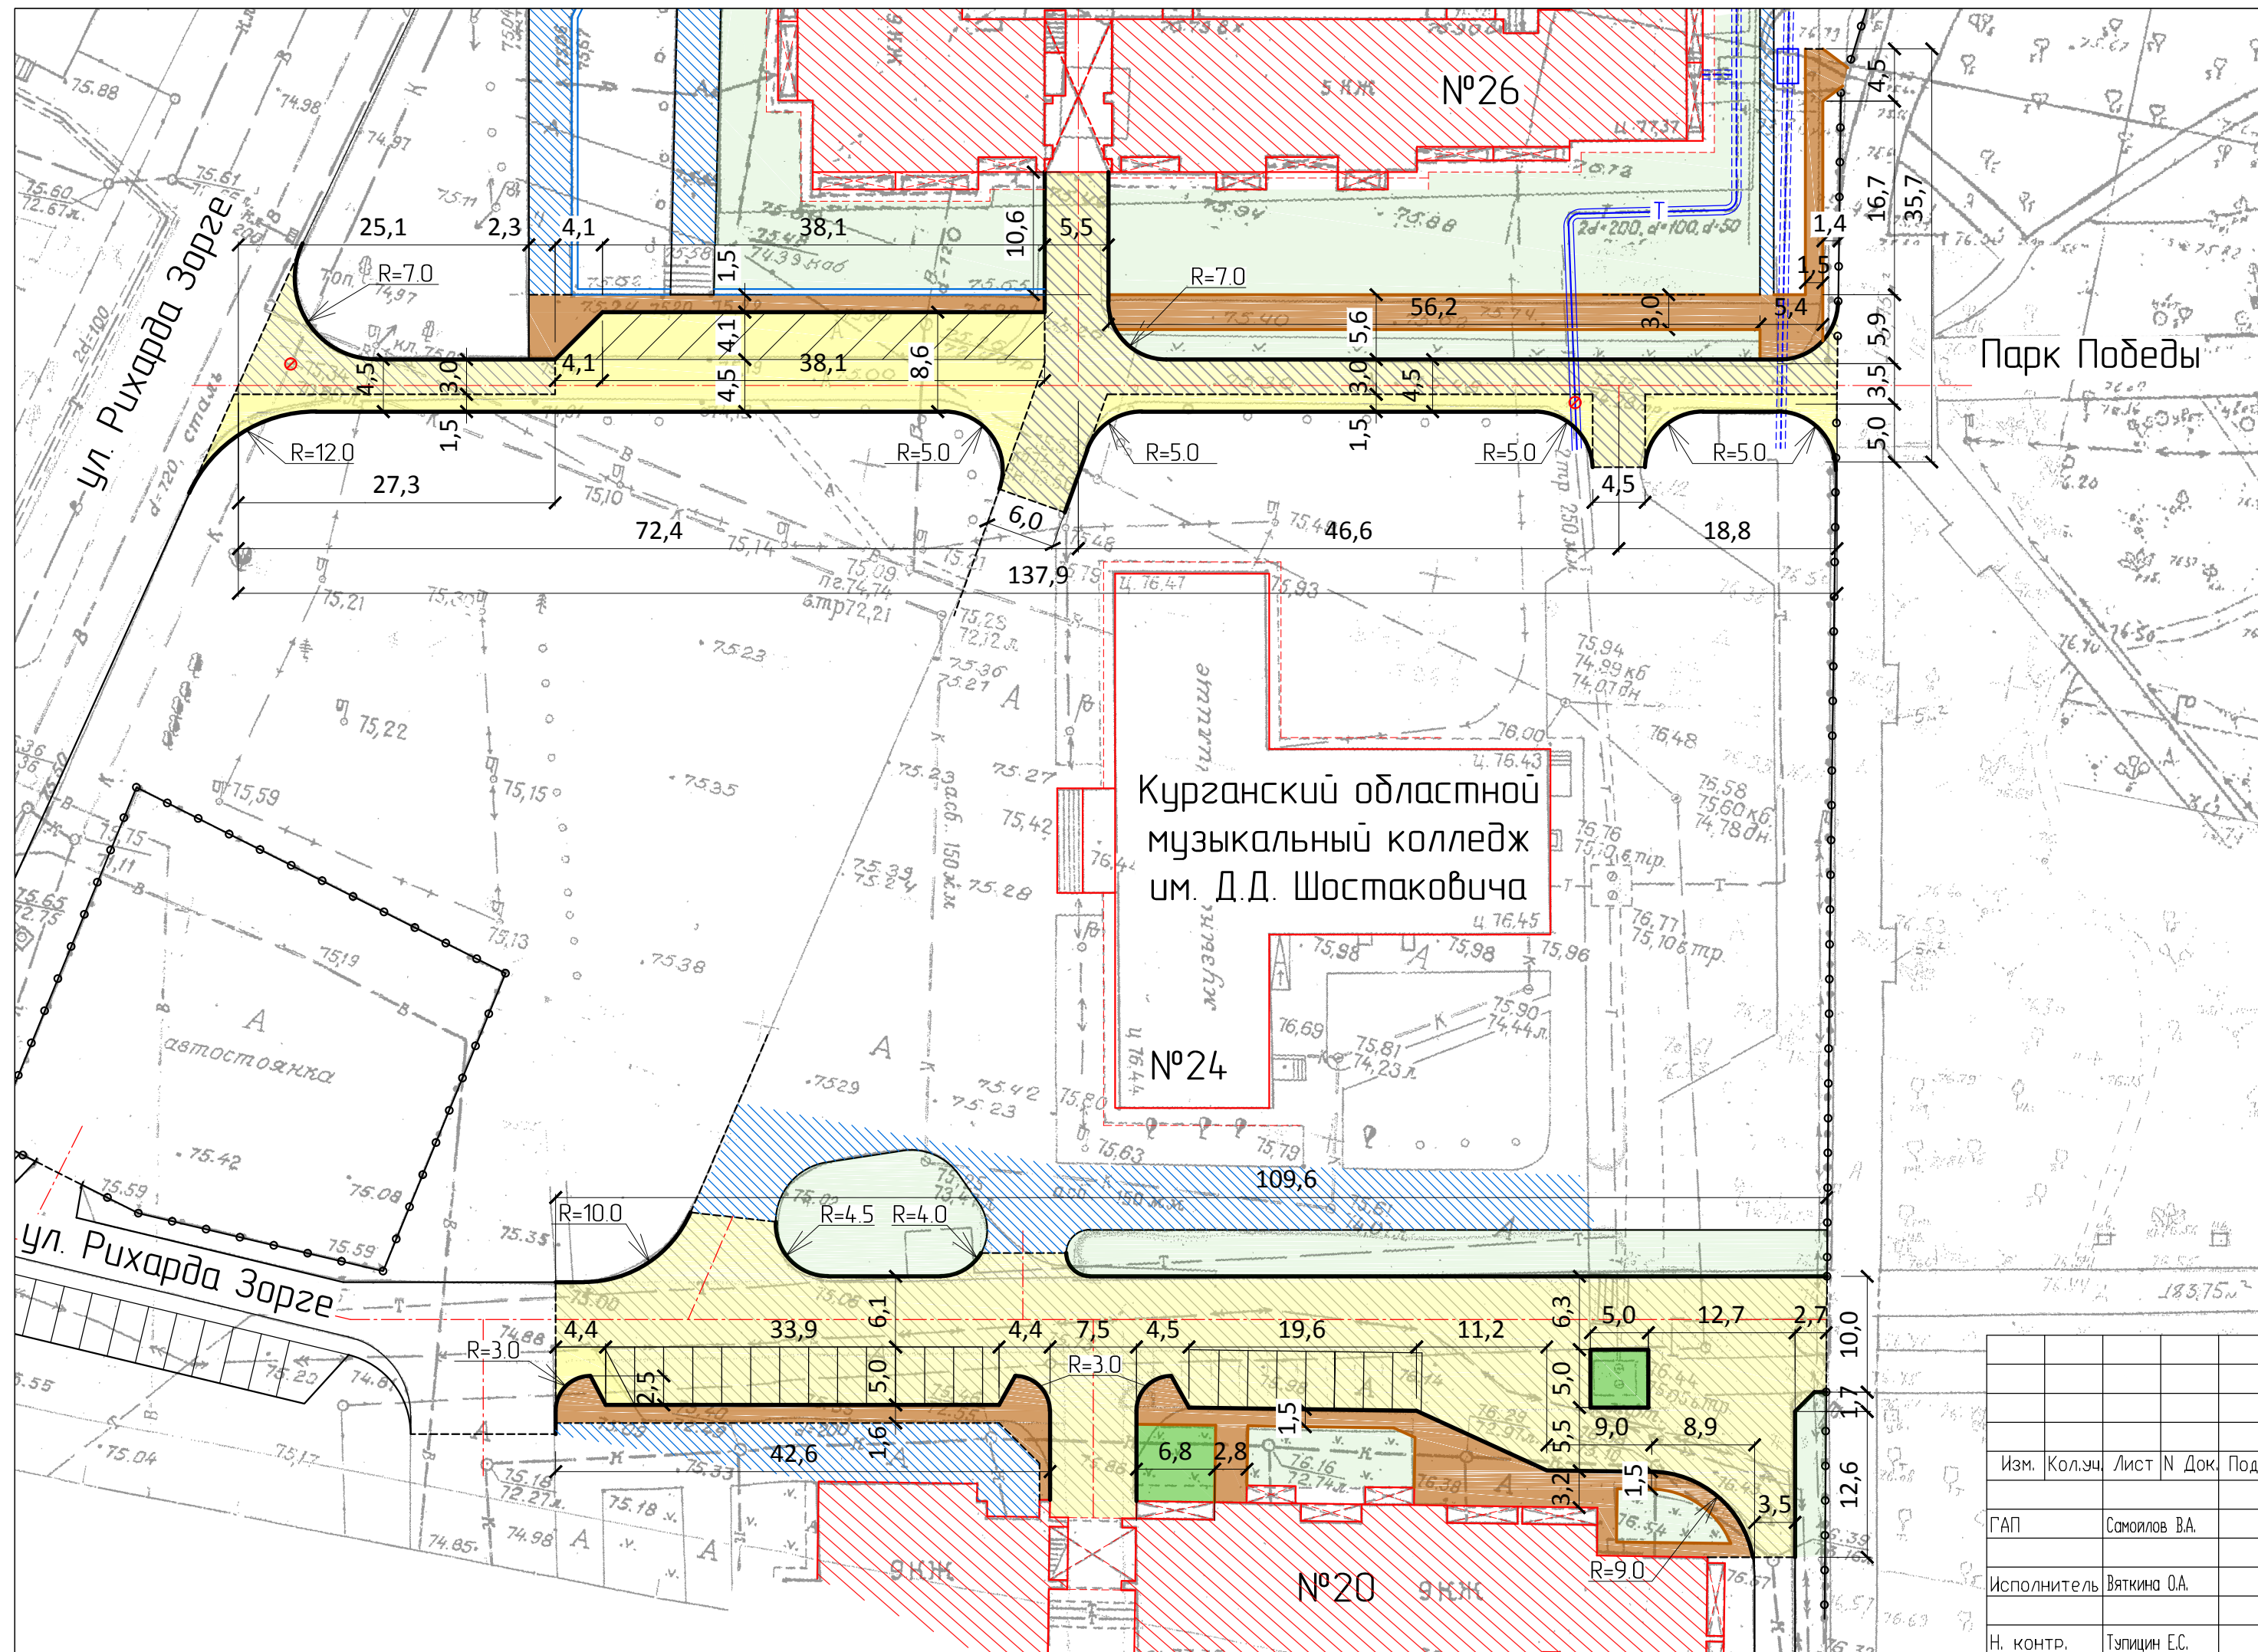

Условные обозначения:

- Тип I - исправление профиля щебеночного основания сущ-щей дорожной одежды проездов
- Тип II - конструкция дорожной одежды парковок и проездов
- Тип III - дорожная одежда тротуаров
- существующее покрытие в хорошем состоянии
- укрепление кромки проезда щебнем
- существующий газон
- новый газон
- существующий дорожный борт БР100х30х15
- установка нового дорожного борта БР100х30х15
- установка нового дорожного борта БР100х30х15 (лежащий)
- установка нового тротуарного борта БР100х20х8
- существующее дерево, кустарник
- регулирование высоты люка колодца
- дерево, кустарник на валку и корчевку

Изм.	Кол.уч.	Лист	№ Док.	Подпись	Дата
ГАП	Самойлов В.А.				
Исполнитель	Вяткина О.А.				
Н. контр.	Тупицын Е.С.				

Благоустройство общественной территории.  
 Вход в парк Победы со стороны ул. Зорге, 26, 28, 30, 32, 46

Стадия	Лист	Листов
ПД		

План покрытия  
 Разбивочный план М 1:500

Проектный отдел  
 МКУ "Управление дорожного хозяйства и благоустройства города Курган"