

Согласовано

Взам. инв. N

Подп. и дата

Инв. N подл.



- Проектируемый объект

Изм.	Кол.уч.	Лист N	Док.	Подпись	Дата
Разработал	Вараксин А.В.				
Н. КОНТР.	Тылицин Е.С.				

Благоустройство общественной территории
ул. Станционная, 44 (МБОУ "СОШ № 36")


Стадия	Лист	Листов
ПД		

Ситуационный план

Проектный отдел
МКУ "Управление дорожного хозяйства
и благоустройства города Кургана"

ФОРМАТ А3

Инв. N подл.	Подпись и дата	Взам. инв. N	Согласовано

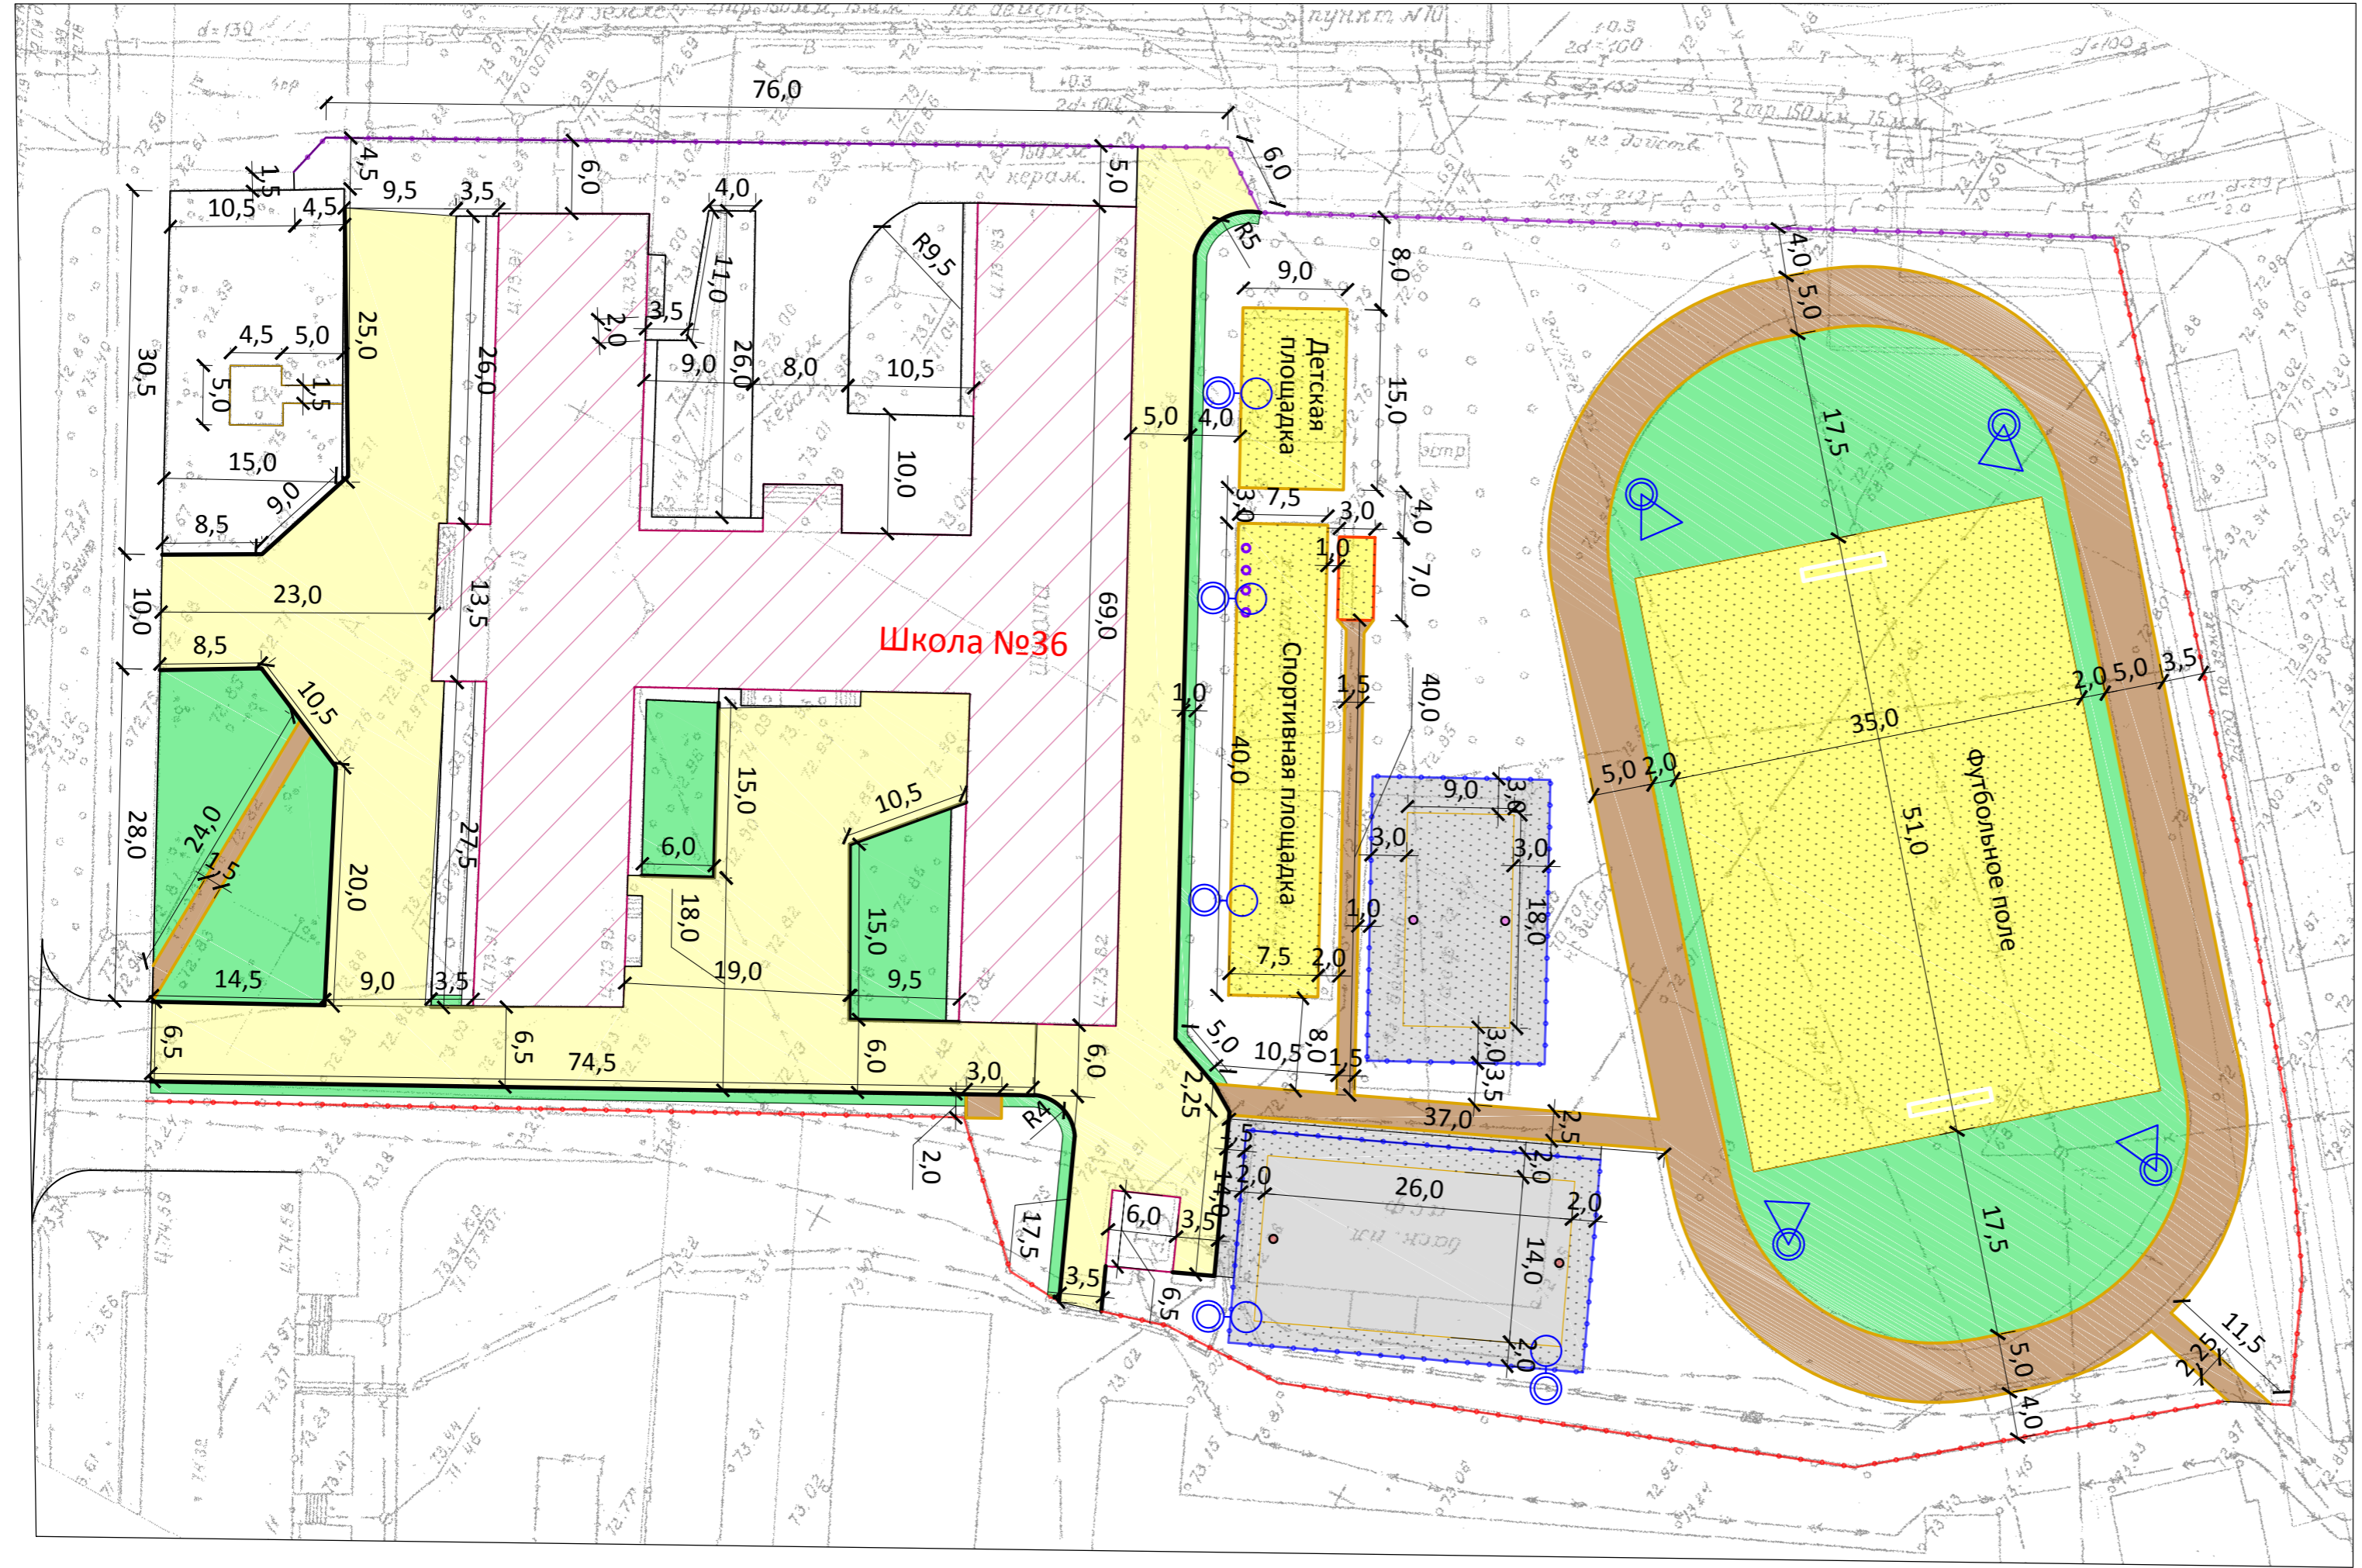


- Условные обозначения:
- газон
 - дорожная одежда типа 1 (проезд)
 - дорожная одежда типа 2 (тротуары)
 - дорожная одежда типа 3 (резиновое покрытие)
 - песчаное покрытие
 - бетонный бортовой камень БР 100.20.8
 - просмоленная доска
 - ограждение баскетбольной и волейбольной площадок (на перспективу)
 - существующее ограждение
 - проектируемое ограждение
 - стойка баскетбольная (на перспективу)
 - стойка волейбольная (на перспективу)
 - уличный тренажер
 - освещение

Изм.	Кол.ч.	Лист	№ Док.	Подпись	Дата
Разработал	Вражанин А.В.				
Н. контр.	Тяпичин Е.С.				
Благоустройство общественной территории ул. Станционная, 44 (МБОУ "СОШ №36")			Стадия	Лист	Листов
План покрытия.Разбивочный план.			ПД		
М 1:500			Проектный отдел ИЖУ, Управление дорожного хозяйства и благоустройства города Кургана		

Благоустройство общественной территории ул. Станционная, 44 (МБОУ "СОШ № 36")

Экспликация:

- ① Асфальтирование школьной территории
- ② Асфальтирование дорожек
- ③ Футбольное поле
- ④ Детская площадка
- ⑤ Спортивная площадка
- ⑥ Прыжковая яма
- ⑦ Волейбольное поле (на перспективу)
- ⑧ Баскетбольное поле (на перспективу)
- ⑨ Озеленение

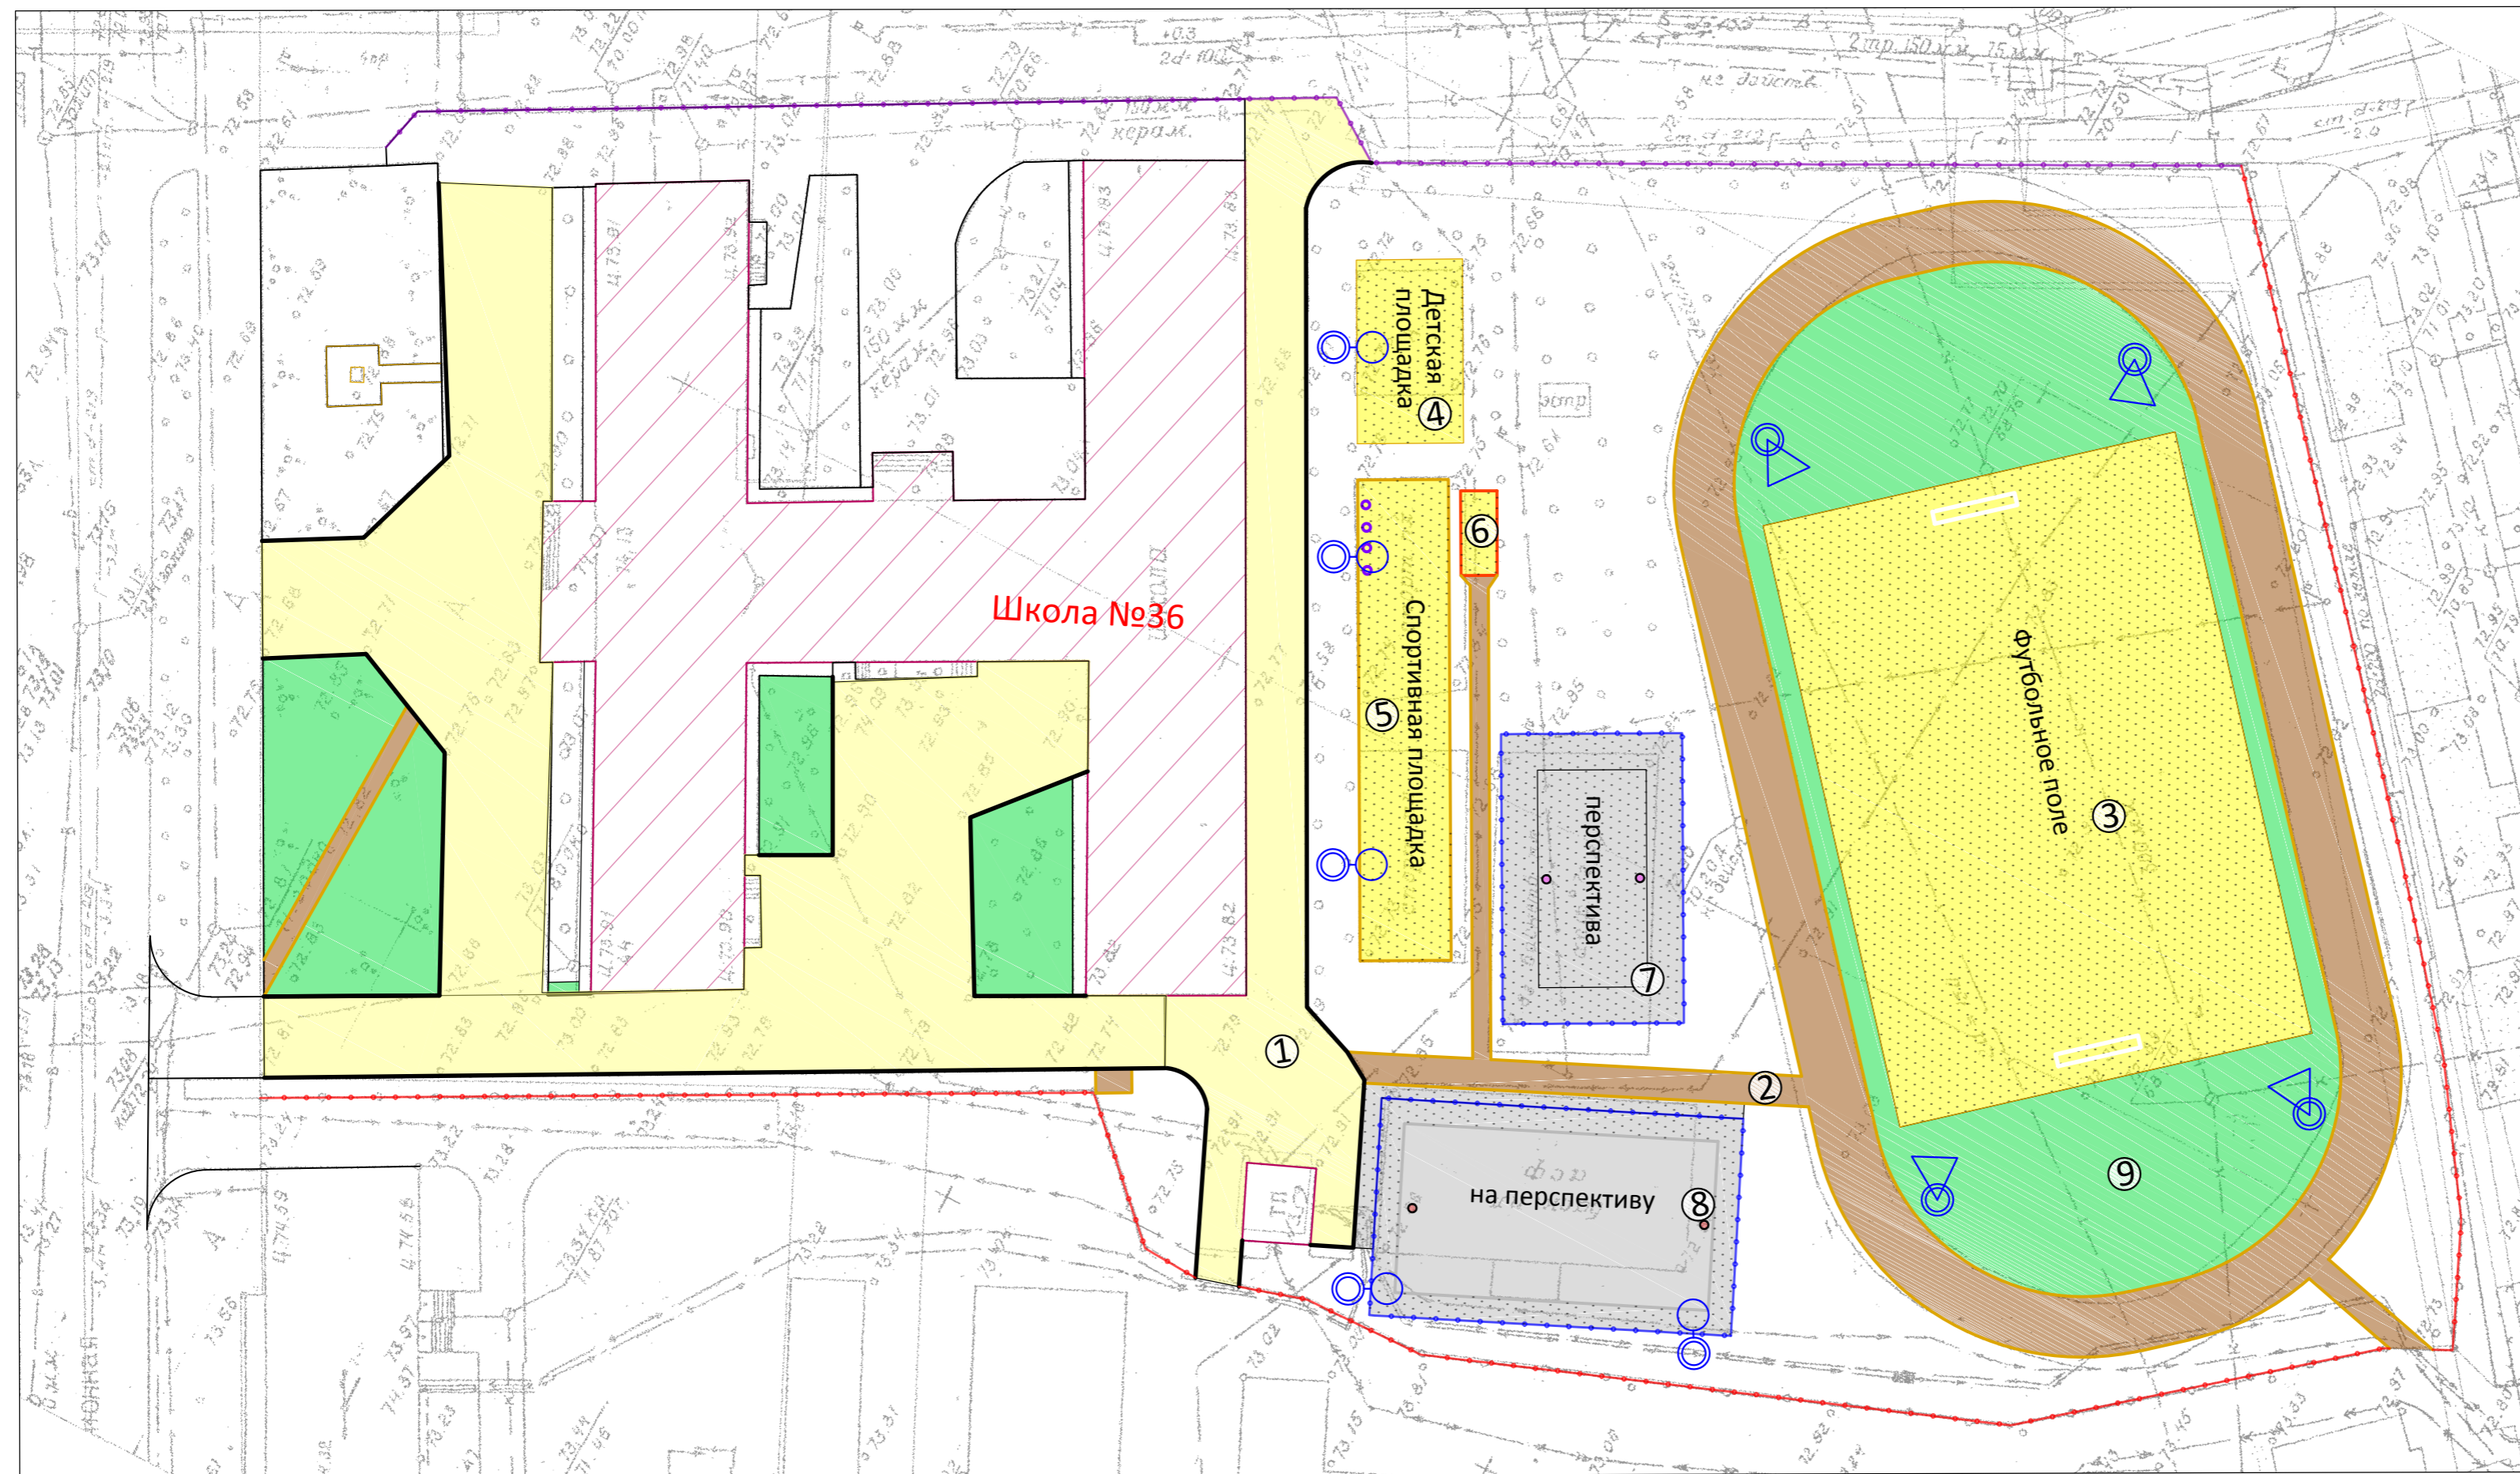

Согласовано

Взам. инв. N

Подпись и дата

Инв. N подл.